
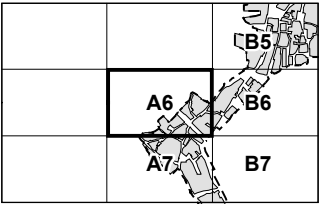


"Aprobado definitivamente polo Pleno con data 27 de maio de 2022"

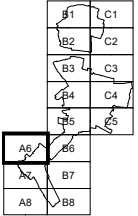

Calixto Escariz SLU
C/ Curros Enríquez, 1-1º PC
Edificio Torre - 32003 Ourense
Tel. 988 605 177 / FAX - 988 614 138
despacho@calixtoescariz.com

ASINANDO:

Patricia Neperera Sáez
Arquitecta Coleg. nº 4852

P.E. DE PROTECCIÓN DO CASCO HISTÓRICO CONCELLO DE CAMARIÑAS		
PLANO DE: INSERCIÓN TERRITORIAL ESTADO ACTUAL. CARTOGRAFIA		
ESCALA: 1:500 	DATA: OUTUBRO 2021 FASE: DOCUMENTO PARA APROBACIÓN PROVISIONAL_V.2	SERIE: SERIE I PLANO: 1.2 FOLLA: A6

"Aprobado definitivamente polo Pleno con data 27 de maio de 2022"



A1

B1

C1

B2

C2

B3

C3

B4

C4

B5

C5

A5

B5

A6

B6

A7

B7

A8

B8

A6

B6

A7

B7

A8

B8

Calixto Escariz SLU

C/ Curros Enríquez, 1-1º PC

Edificio Torre - 20003 Durresne

Tel. 988 605 177 / FAX - 988 614 138

despacho@calixtoescariz.com

ASINADO:

Patricia Neupereira Sáez

Arquitecta Colex. nº 4852

P.E. DE PROTECCIÓN DO CASCO HISTÓRICO

CONCELLO DE CAMARIÑAS

PLANO DE:

INSERCIÓN TERRITORIAL

ESTADO ACTUAL. CARTOGRAFIA

ESCALA:

1:500

DATA:

OCTUBRO 2021

FASE:

DOCUMENTO PARA APROBACIÓN PROVISIONAL_V.2

SERIE:



SERIE I

PLANO:

1.2

FOLLA:

A7

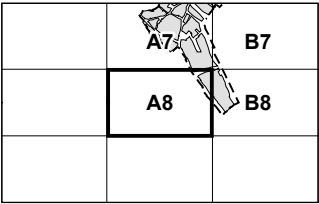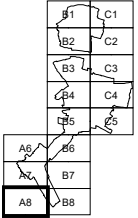

Calixto Escariz SLU
C/ Curros Enríquez 1-1º PC
Edificio Torre - 32003 Ourense
Tel. 988 605 177 / FAX - 988 614 138
despacho@calixtoescariz.com

ASINADO:

Patricia Neesperera Sáez
Arquitecta Colex. nº 4852

P.E. DE PROTECCIÓN DO CASCO HISTÓRICO
CONCELLO DE CAMARIÑAS



PLANO DE:
INSERCIÓN TERRITORIAL
ESTADO ACTUAL. CARTOGRAFIA

ESCALA:
1:500

DATA:
OUTUBRO 2021
FASE:
DOCUMENTO PARA APROBACIÓN PROVISIONAL_V.2

SERIE:
SERIE I
PLANO:
1.2
FOLLA:
A8



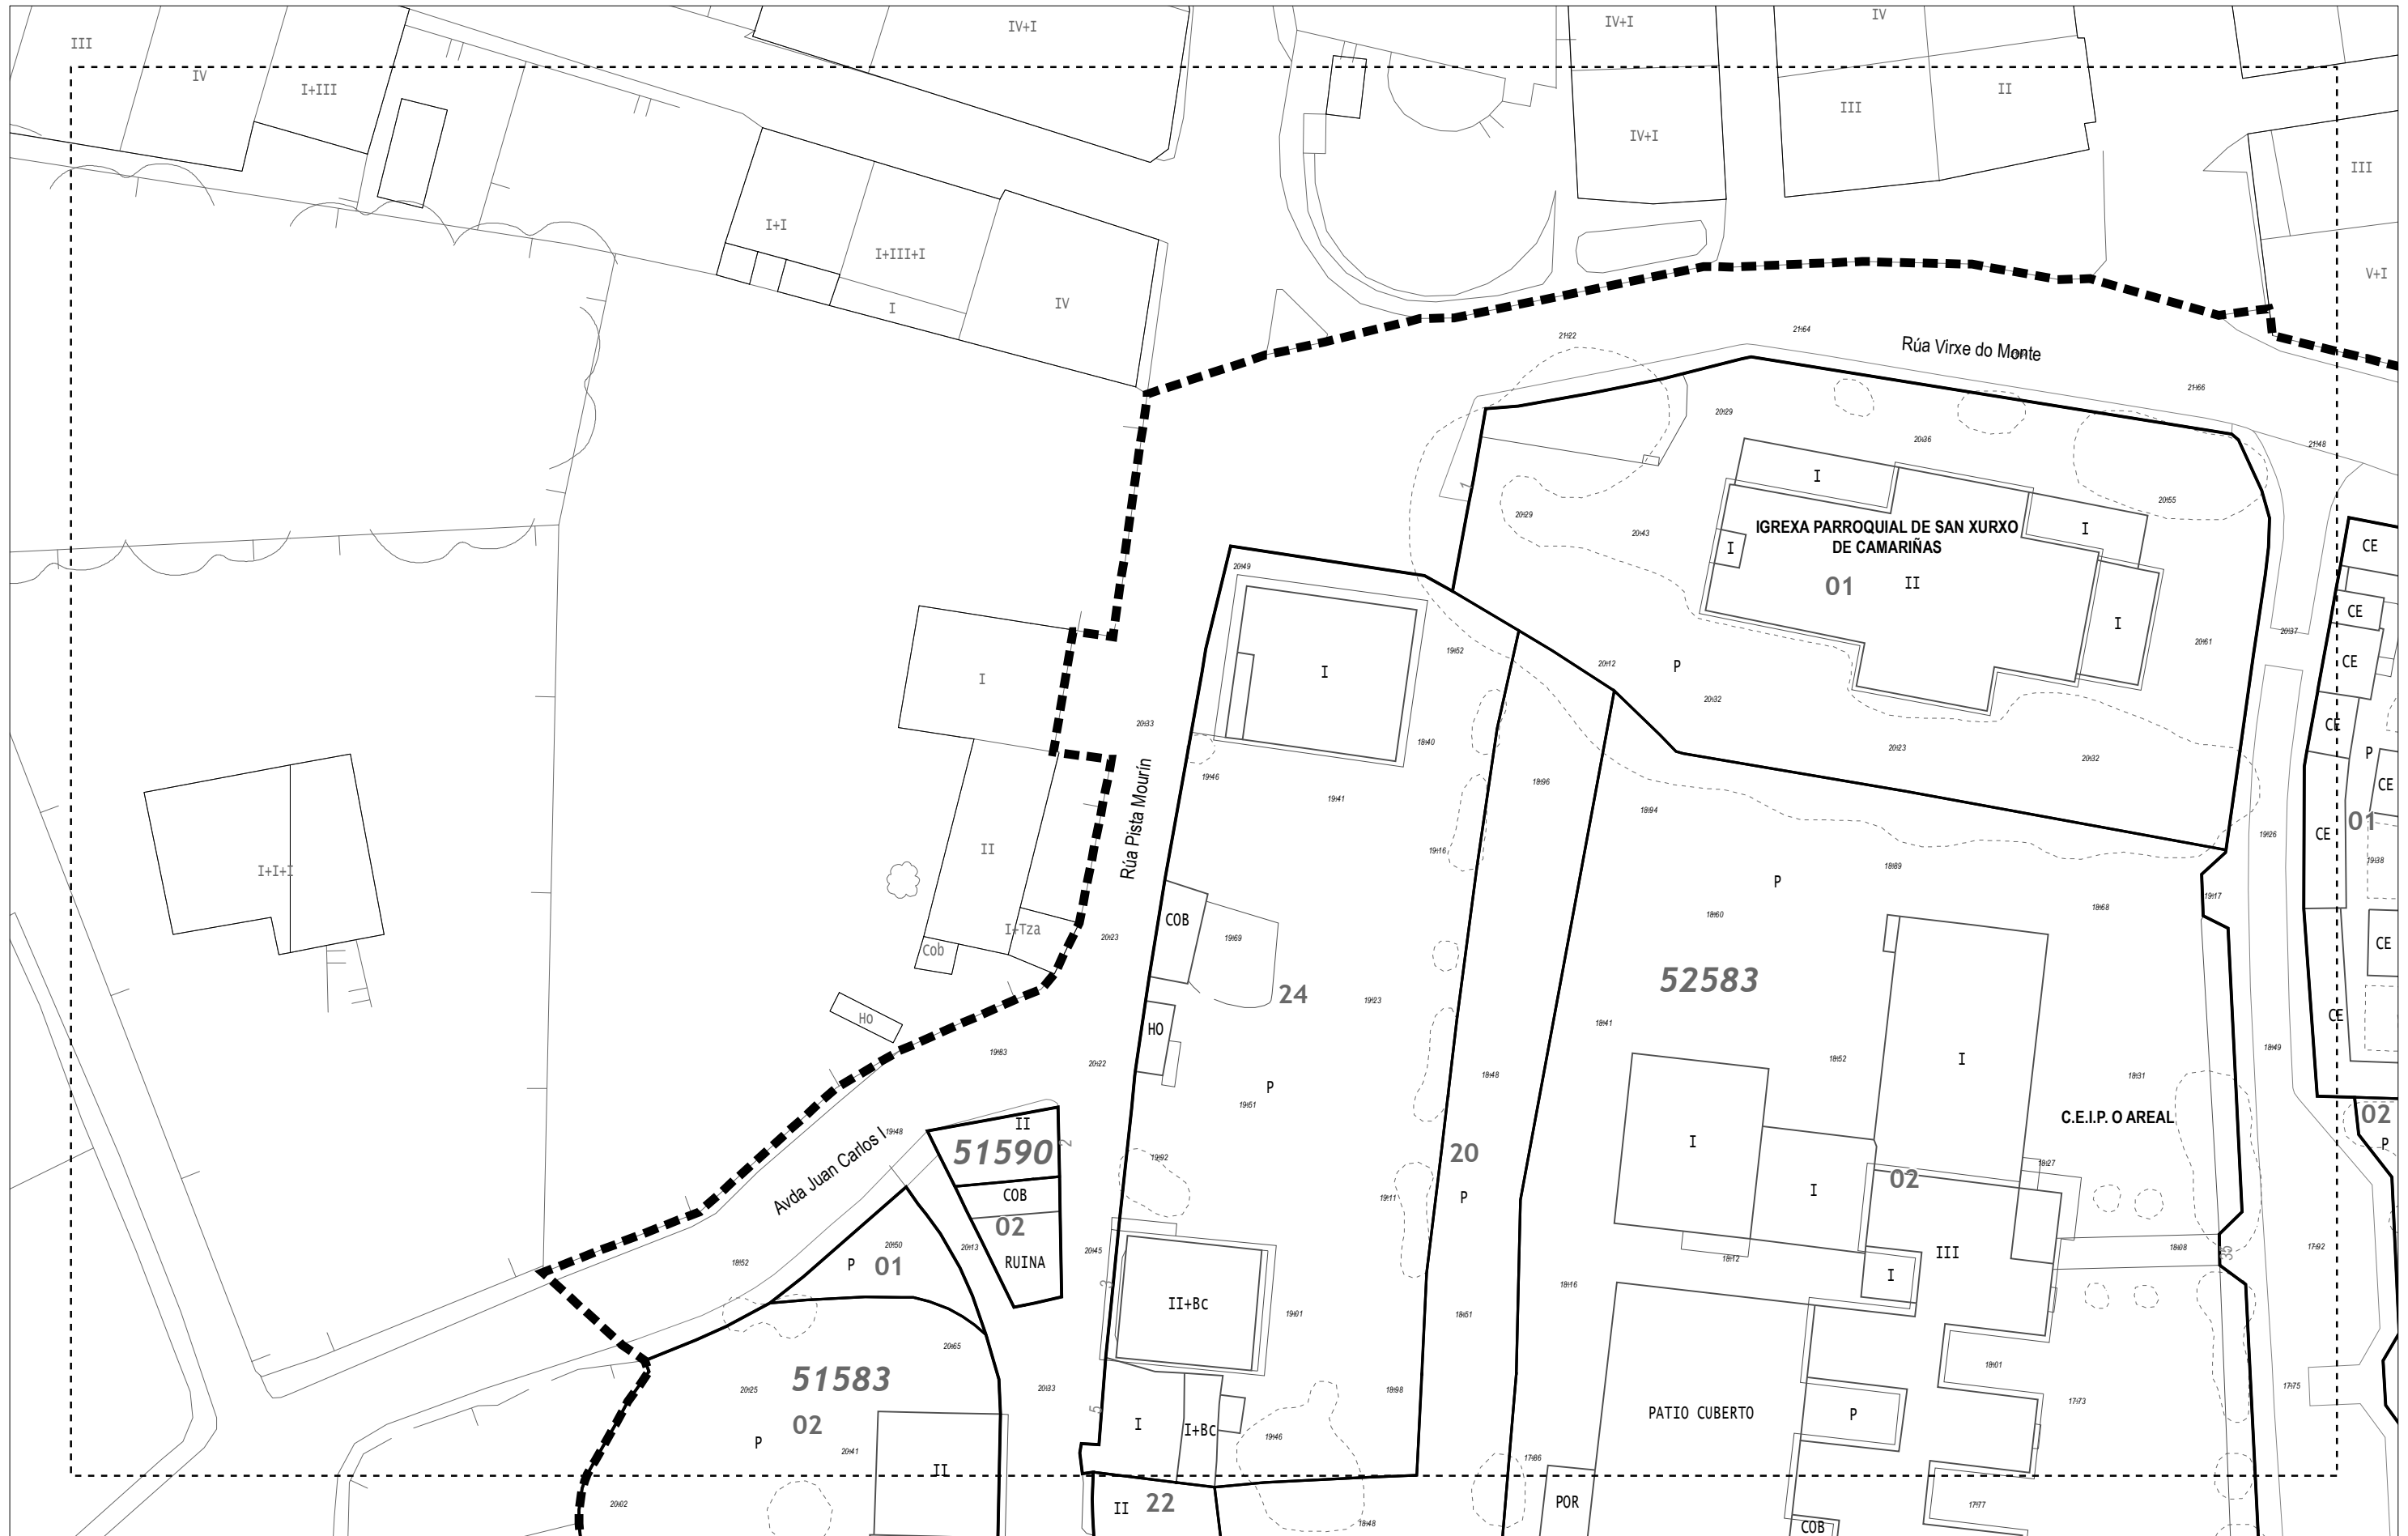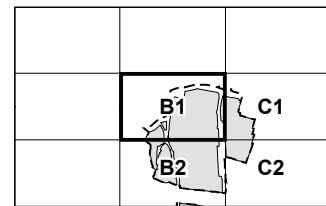

ASINADO:



Patricia Nespereira Sáez
Arquitecto Colex. nº4852






PLANO DE:

ESCALA:
1:500

DATA:	OUTUBRO 2021
FASE:	DOCUMENTO PARA APROBACIÓN PROVISIONAL_V.2

SERIE: **SERIE I**
 PLANO: **12** FOLLA: **B1**

"Aprobado definitivamente polo Pleno con data 27 de maio de 2022"

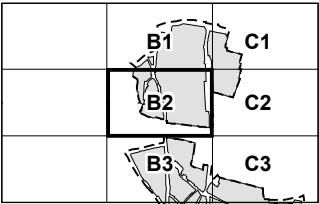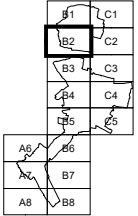
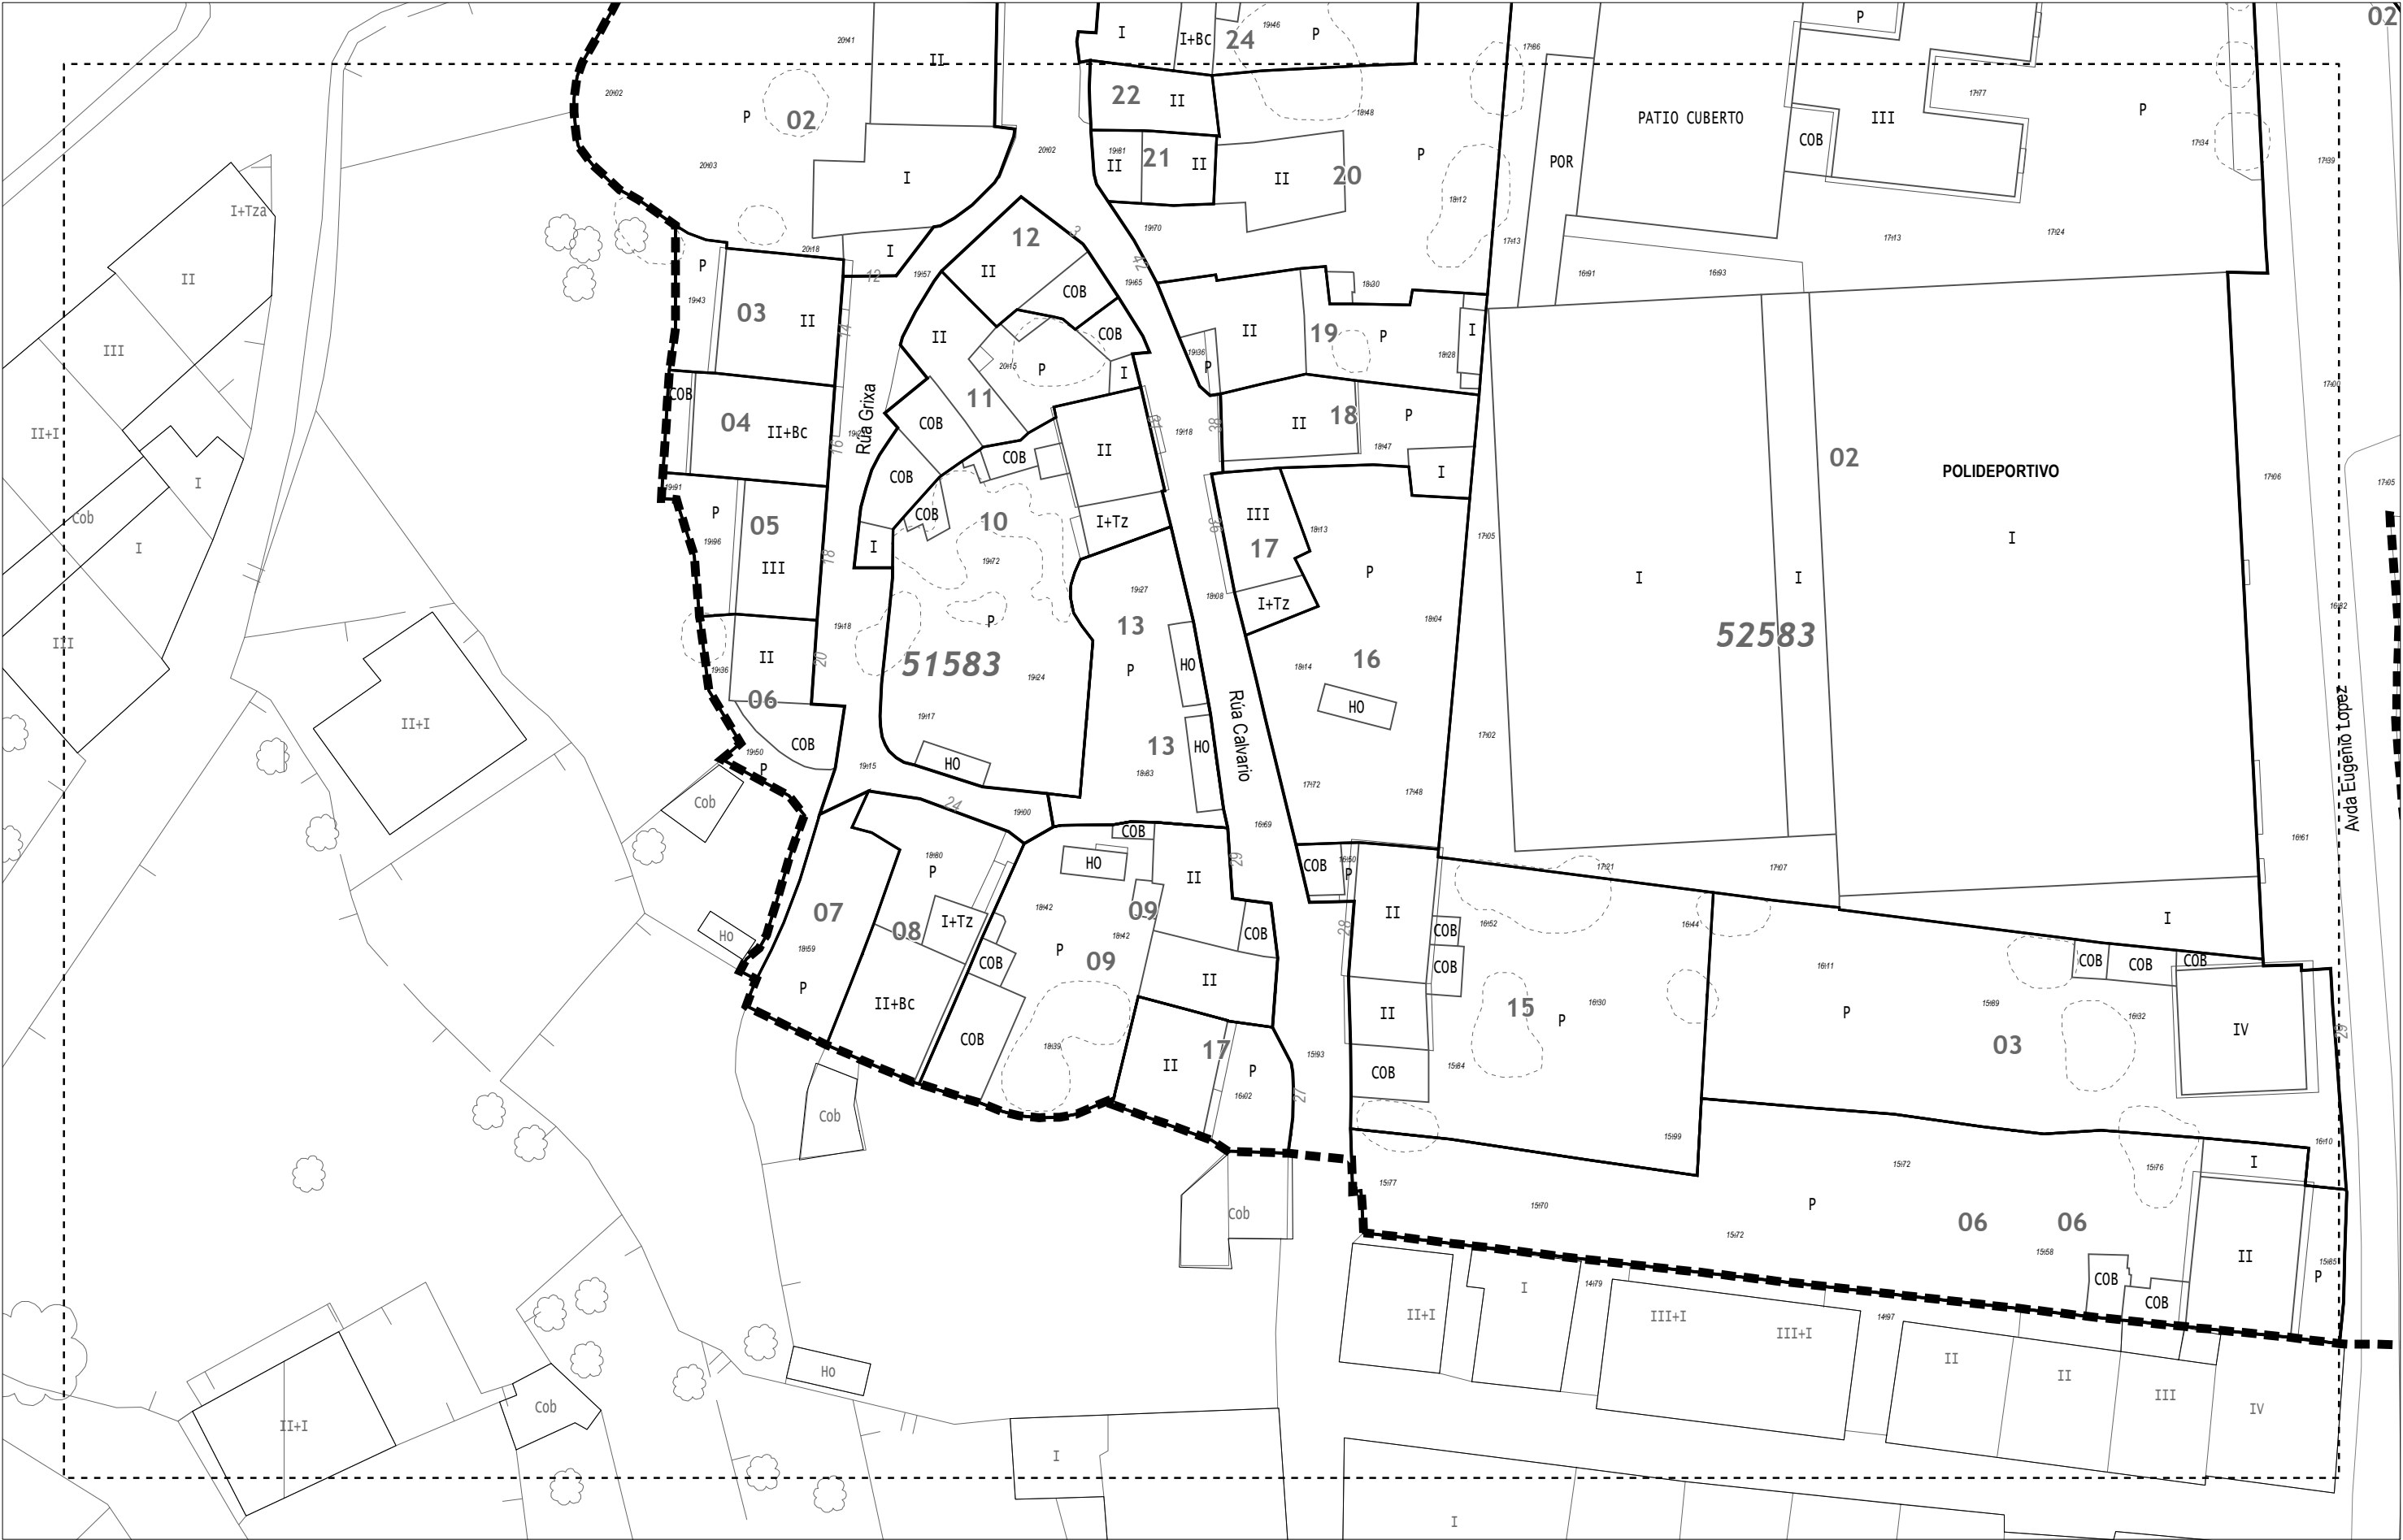


Calixto Escariz SLU
C/ Curros Enríquez, 1-1º PC
Edificio Torre - 32003 Ourense
Tel. 988 605 177 / FAX - 988 614 138
despacho@calixtoescariz.com

ASINADO:

Patricia Neespeira Sáez
Arquitecta Coleg. nº4852

P.E. DE PROTECCIÓN DO CASCO HISTÓRICO CONCELLO DE CAMARIÑAS		
PLANO DE: INSERCIÓN TERRITORIAL ESTADO ACTUAL. CARTOGRAFIA		
ESCALA: 1:500	DATA: OUTUBRO 2021 FASE: DOCUMENTO PARA APROBACIÓN PROVISIONAL_V.2	SERIE: SERIE I PLANO: 1.2 FOLLA: B2

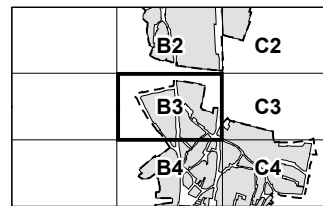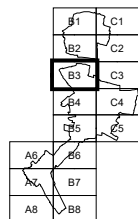

ASINADO:

Patricia Nespereira Sáez
Arquitecto Colex. nº4852



ESCALA:
1:500

DATA:
OUTUBRO 2021



FASE:
DOCUMENTO PARA APROBACIÓN PROVISIONAL V.2

SERIE: **SERIE I**

PLANO: **1.2** FOL

B3 (

"Aprobado definitivamente polo Pleno con data 27 de maio de 2022"

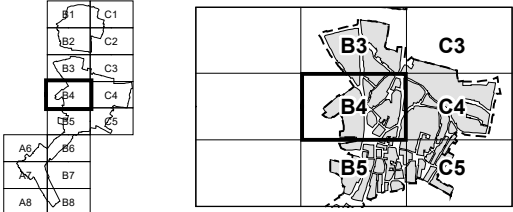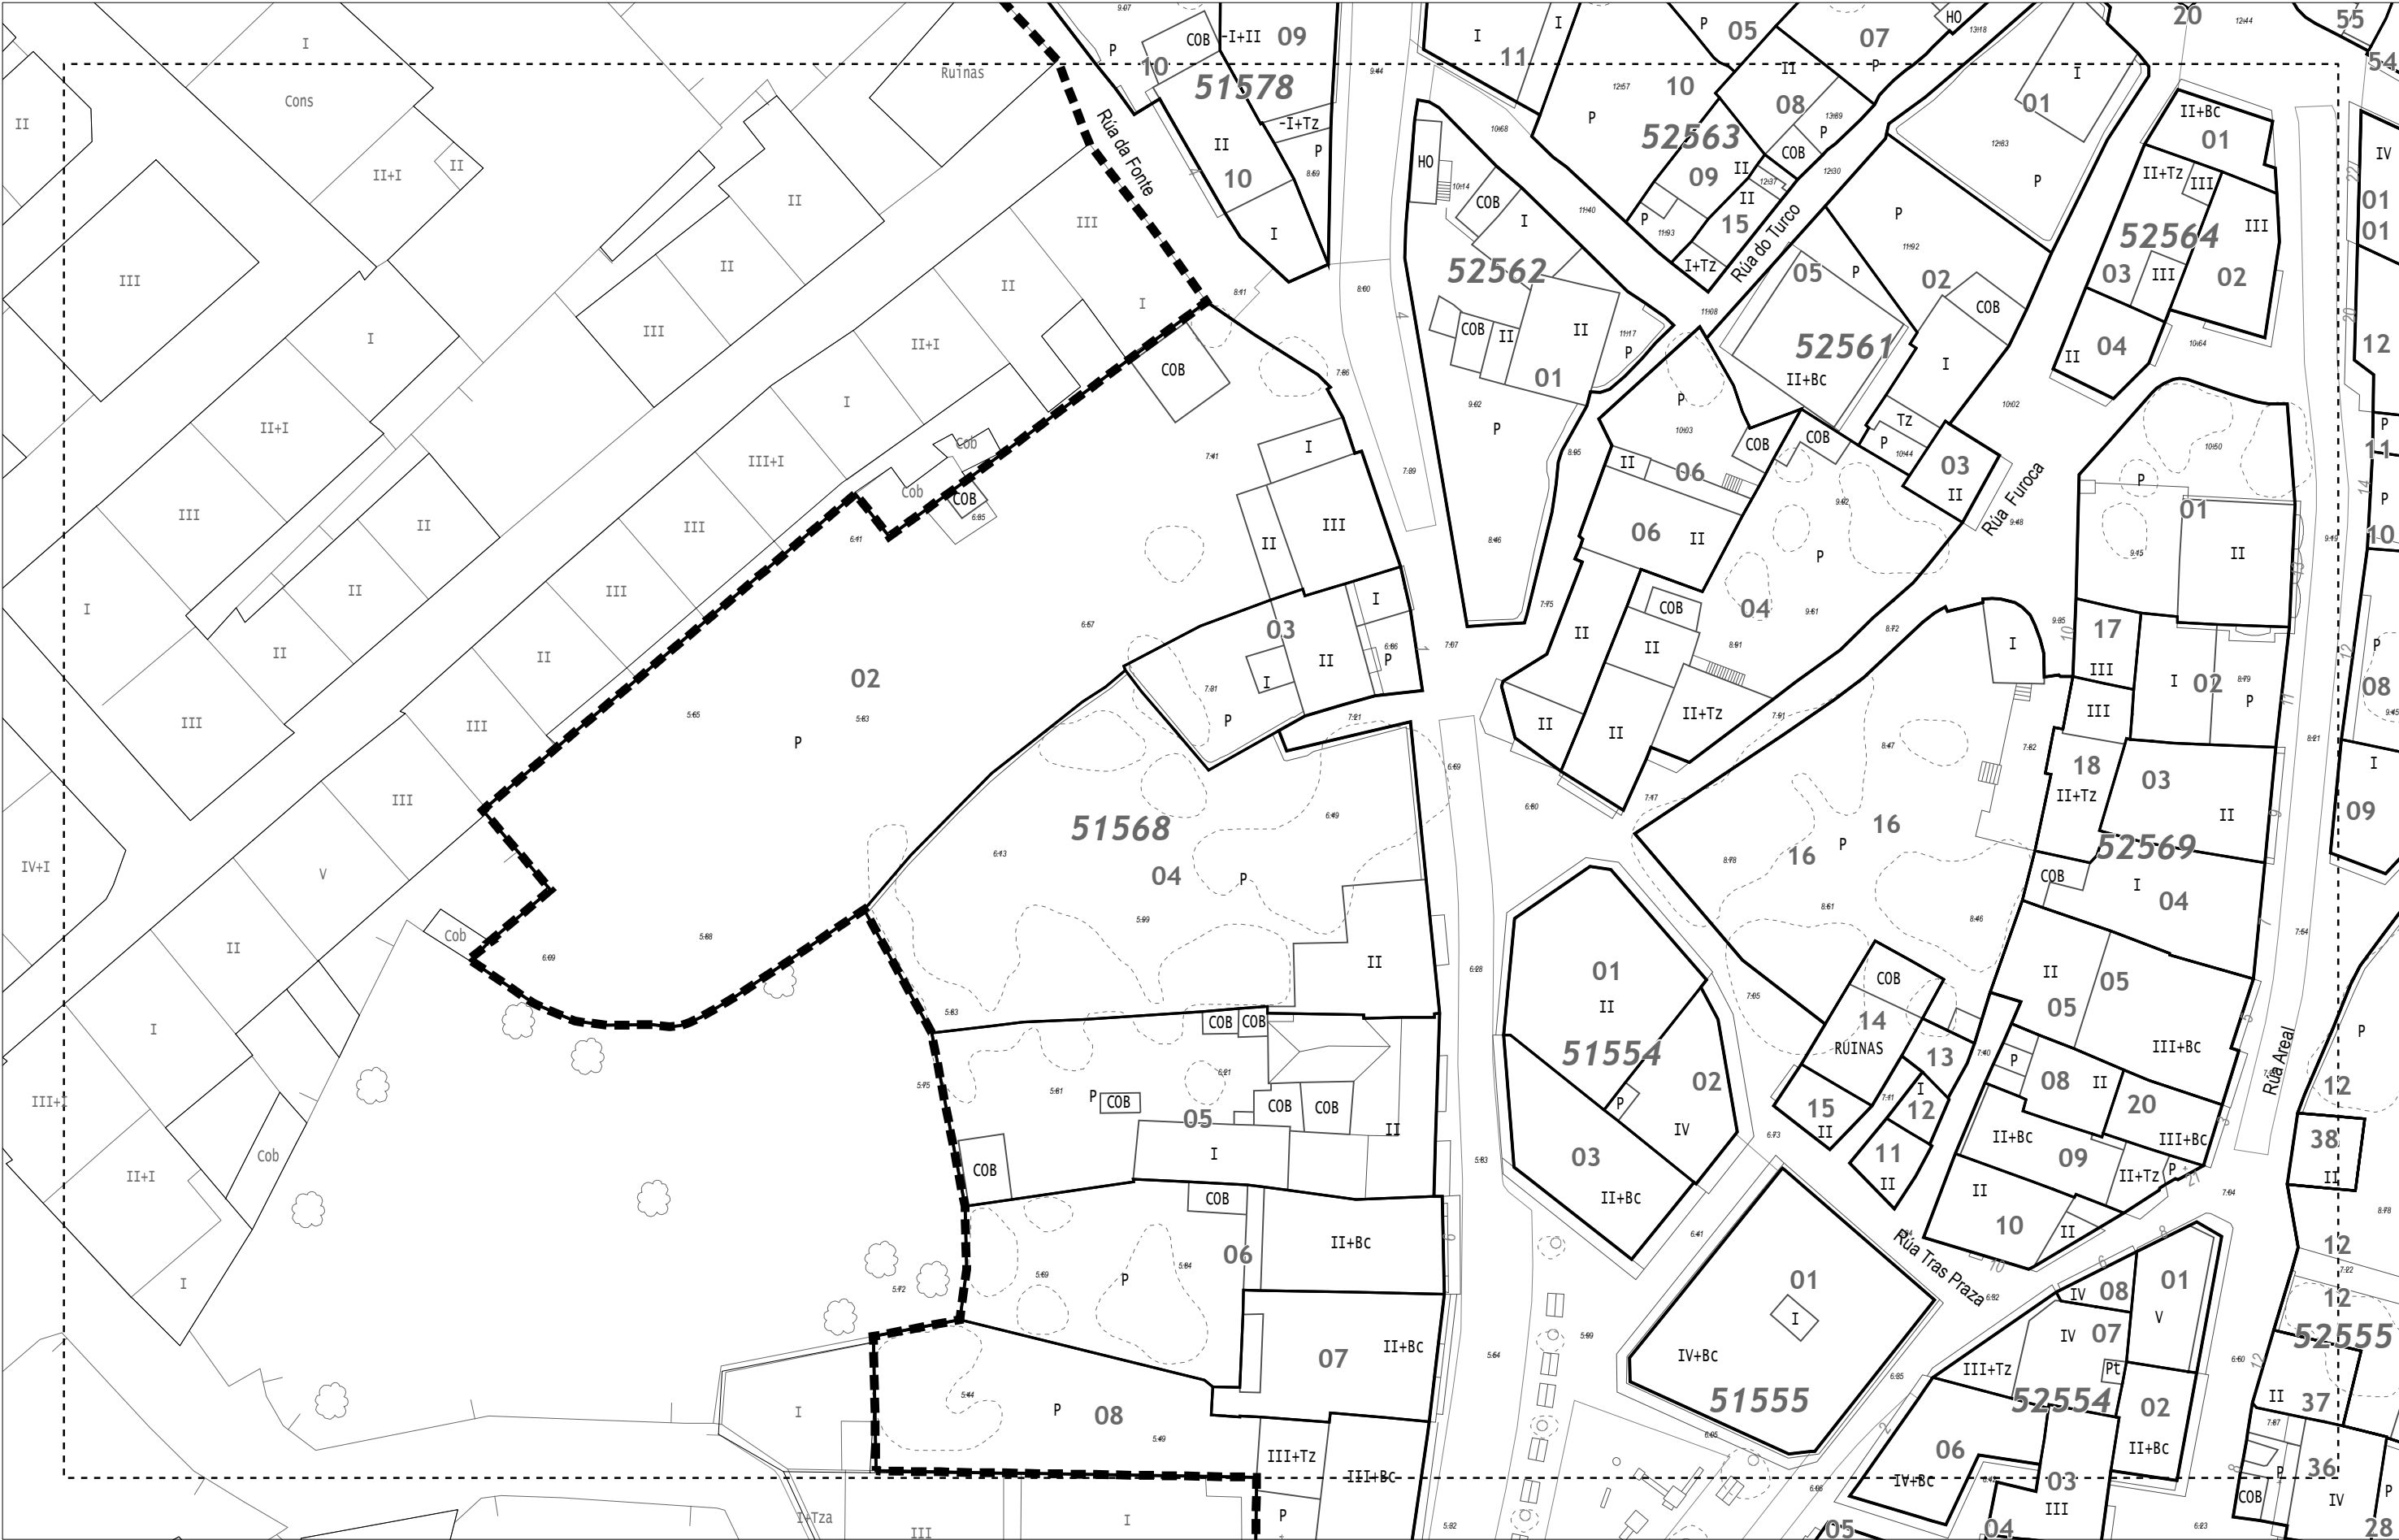



Calixto Escariz SLU
C/ Curros Enríquez, 1-1º PC
Edificio Torre - 32003 Ourense
Tel. 988 605 177 / FAX - 988 614 138
despachos@calixtoescariz.com

ASINADO:

Patricia Nequerena Sáez
Arquitecta Coleg. nº 4852



P.E. DE PROTECCIÓN DO CASCO HISTÓRICO CONCELLO DE CAMARIÑAS		
PLANO DE: INSERCIÓN TERRITORIAL ESTADO ACTUAL. CARTOGRAFIA		
ESCALA: 1:500 	DATA: OUTUBRO 2021 FASE: DOCUMENTO PARA APROBACIÓN PROVISIONAL_V.2	SERIE: SERIE I PLANO: 1.2 FOLLA: B4

"Aprobado definitivamente polo Pleno con data 27 de maio de 2022"

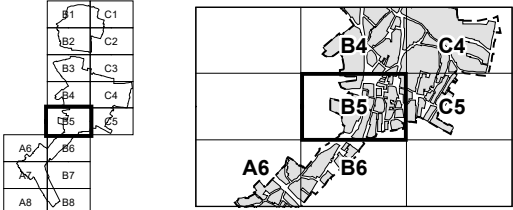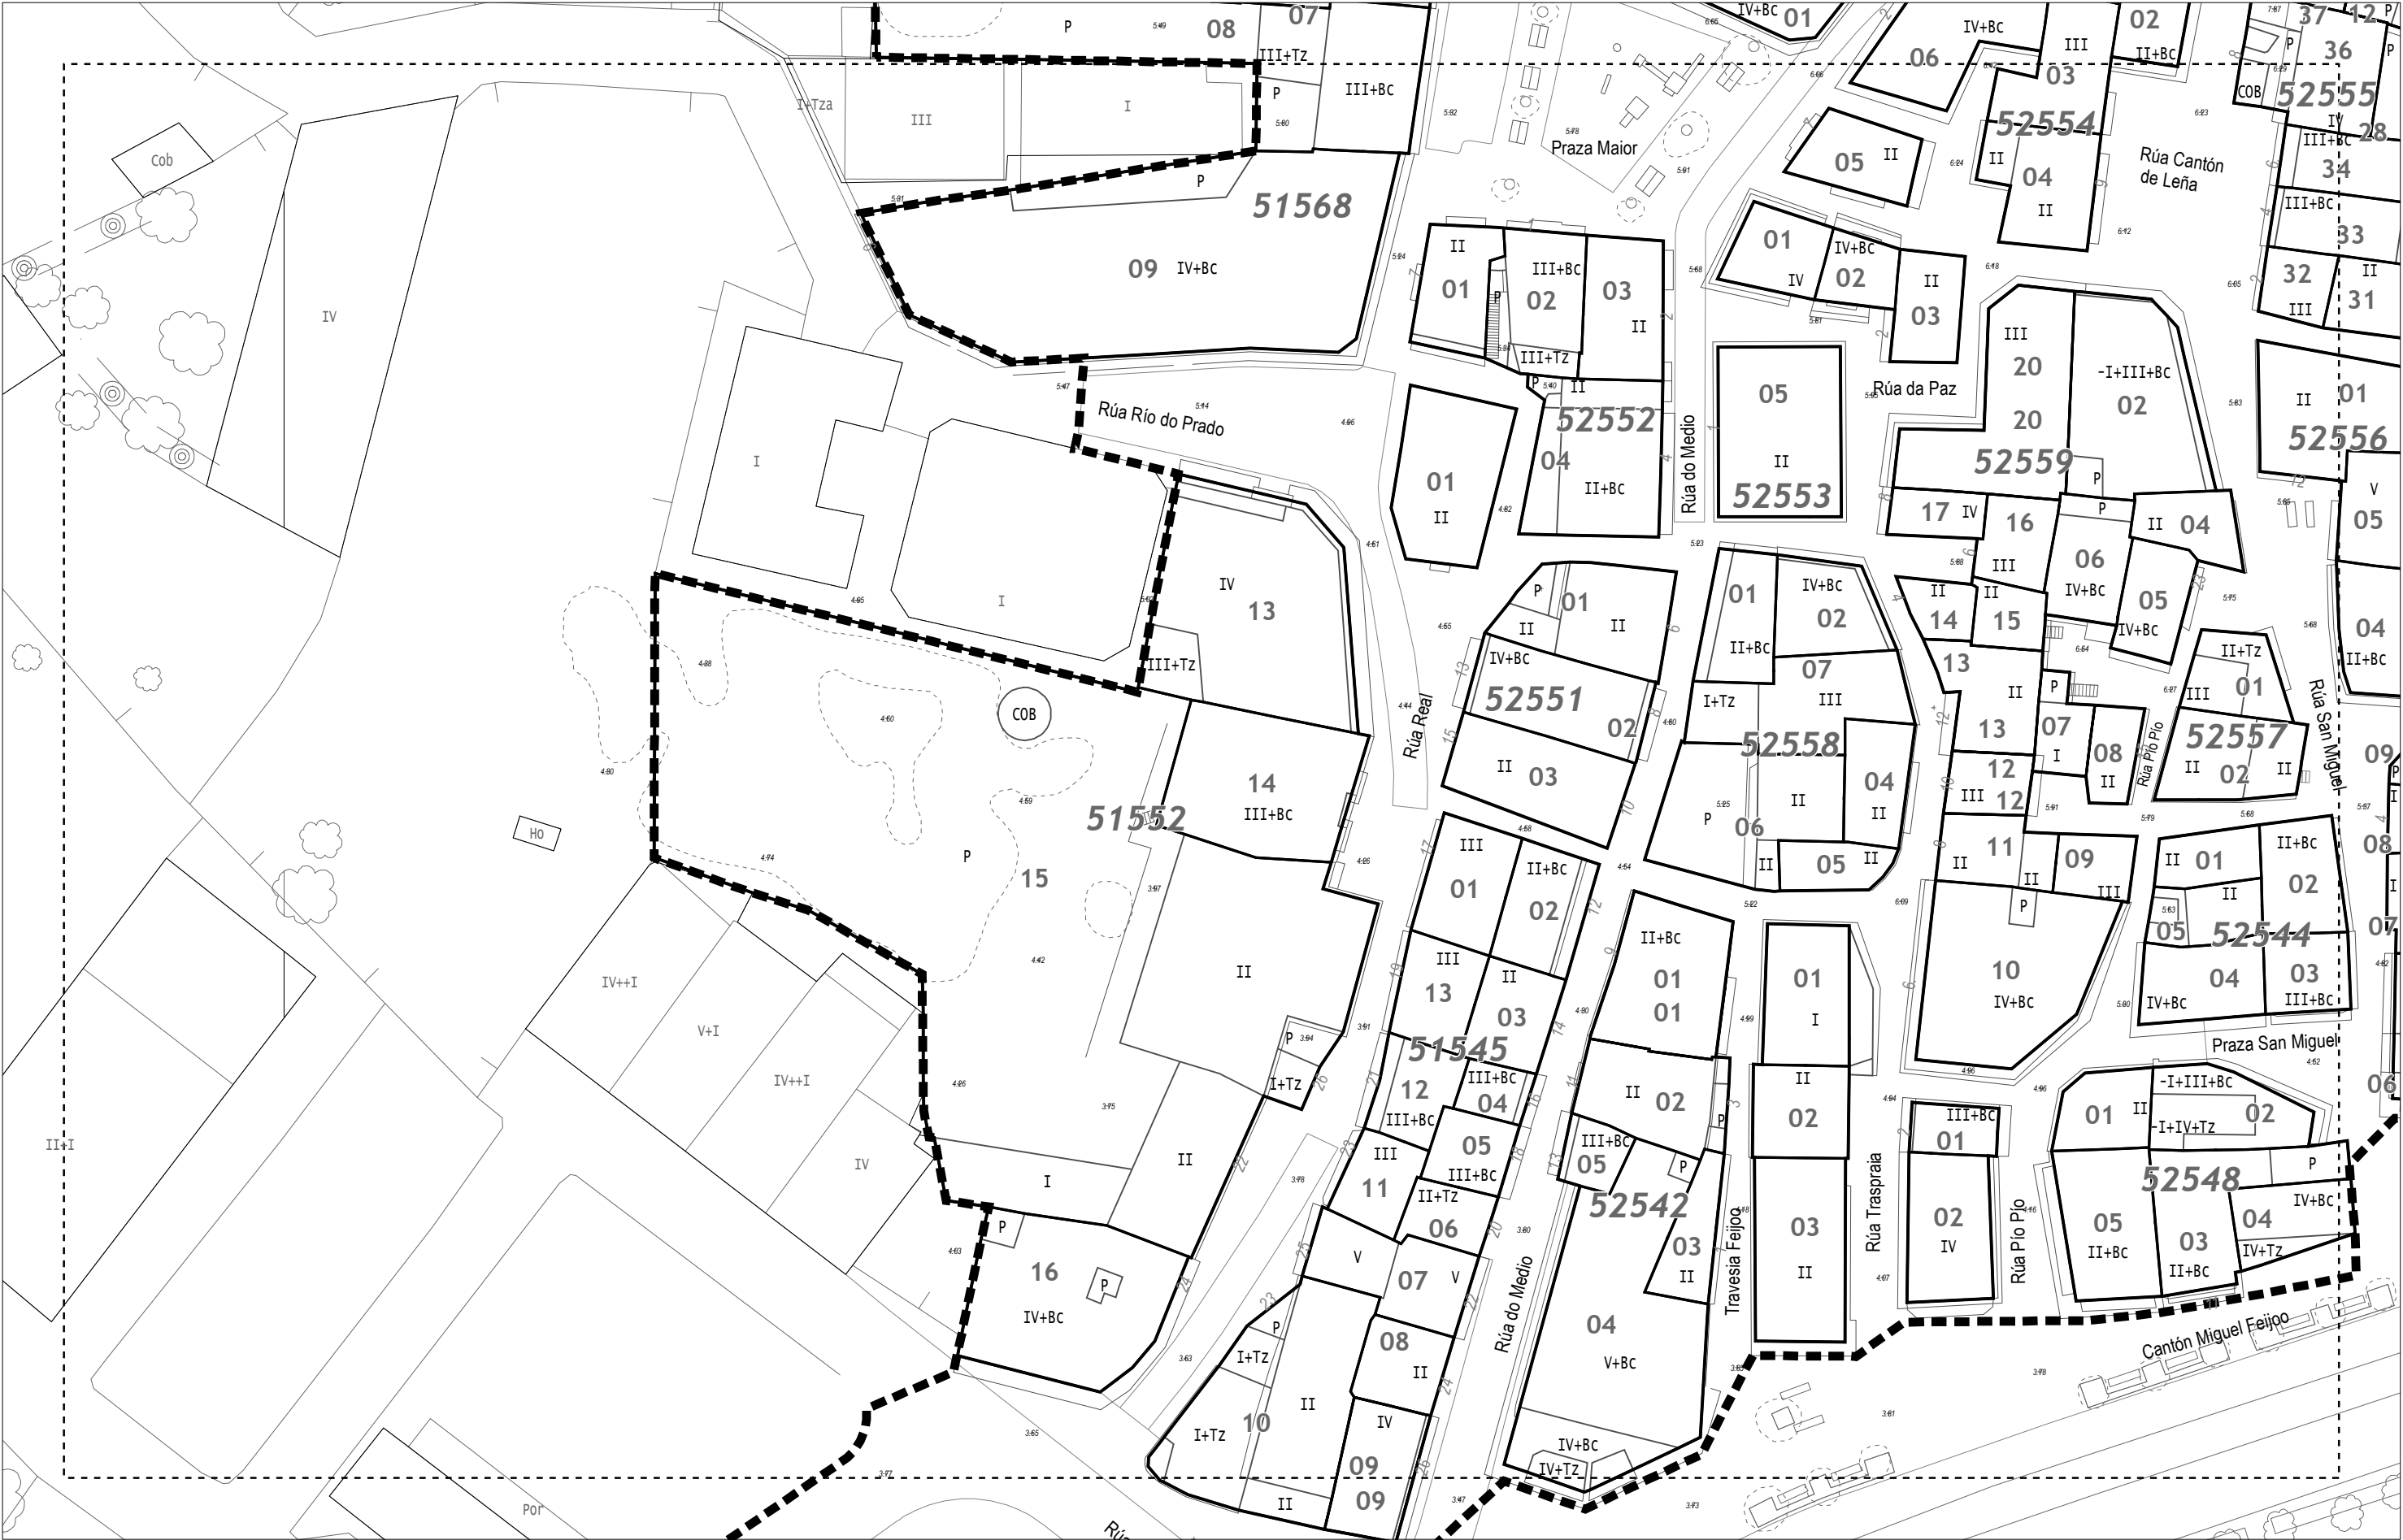



Calixto Escariz SLU C/ Carlos Enriquez, 1-1º PC Edificio Torre - 22003 Durres Tel. 988 605 177 / FAX - 988 614 138 despacho@calixtoescariz.com ASINADO:  Patricia Neperera Sáez Arquitecta Coleg. nº 4852	P.E. DE PROTECCIÓN DO CASCO HISTÓRICO CONCELLO DE CAMARIÑAS PLANO DE: INSERCIÓN TERRITORIAL ESTADO ACTUAL. CARTOGRAFIA ESCALA: 1:500 DATA: OUTUBRO 2021 FASE: DOCUMENTO PARA APROBACIÓN PROVISIONAL_V.2 SERIE: SERIE I PLANO: 1.2 FOLLA: B5
---	---

"Aprobado definitivamente polo Pleno con data 27 de maio de 2022"

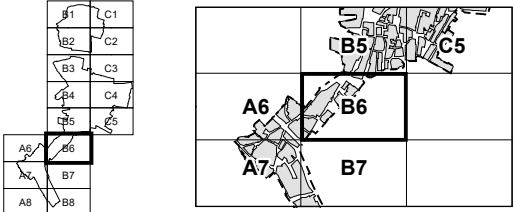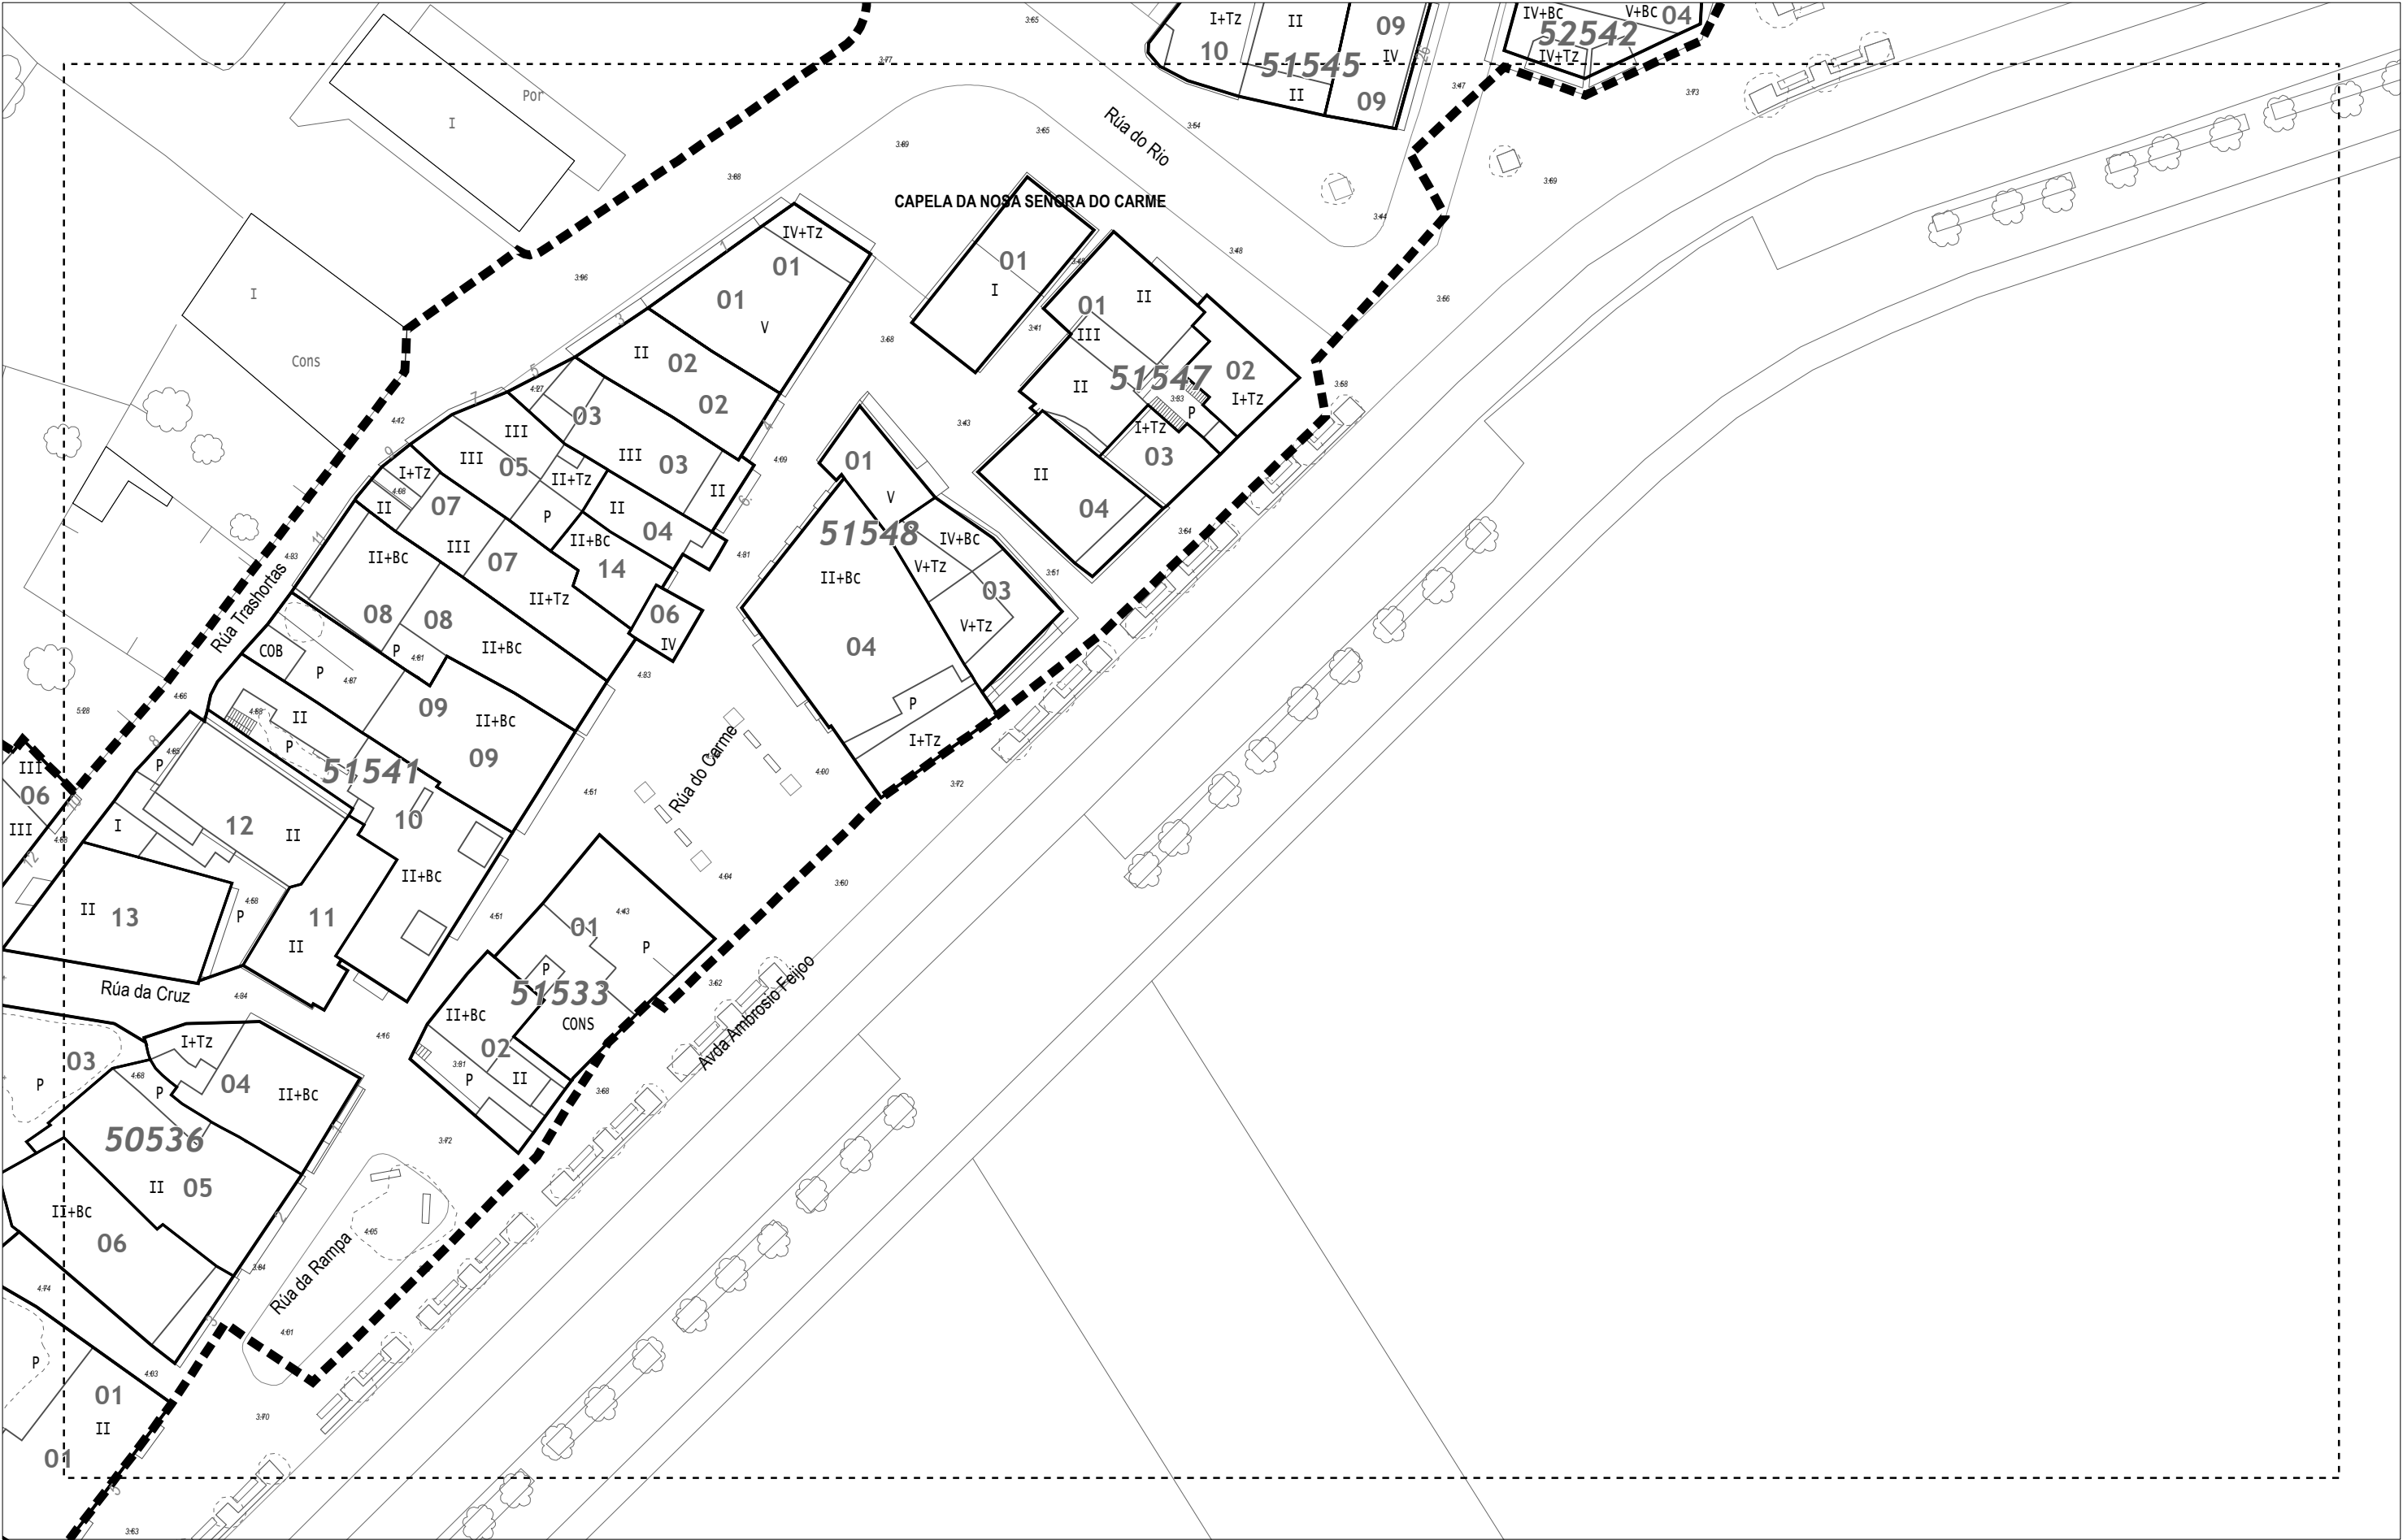

Calixto Escariz SLU C/ Curros Enríquez 1-1º PC Edificio Torre - 32003 Ourense Tel. 988 605 177 / FAX - 988 614 138 despacho@calixtoescariz.com	P.E. DE PROTECCIÓN DO CASCO HISTÓRICO CONCELLO DE CAMARIÑAS		
	PLANO DE: INSERCIÓN TERRITORIAL ESTADO ACTUAL. CARTOGRAFIA		
	ESCALA: 1:500	DATA: OCTUBRO 2021 FASE: DOCUMENTO PARA APROBACIÓN PROVISIONAL_V.2	

"Aprobado definitivamente polo Pleno con data 27 de maio de 2022"

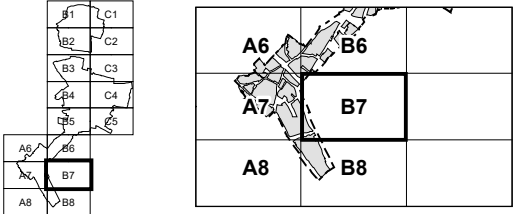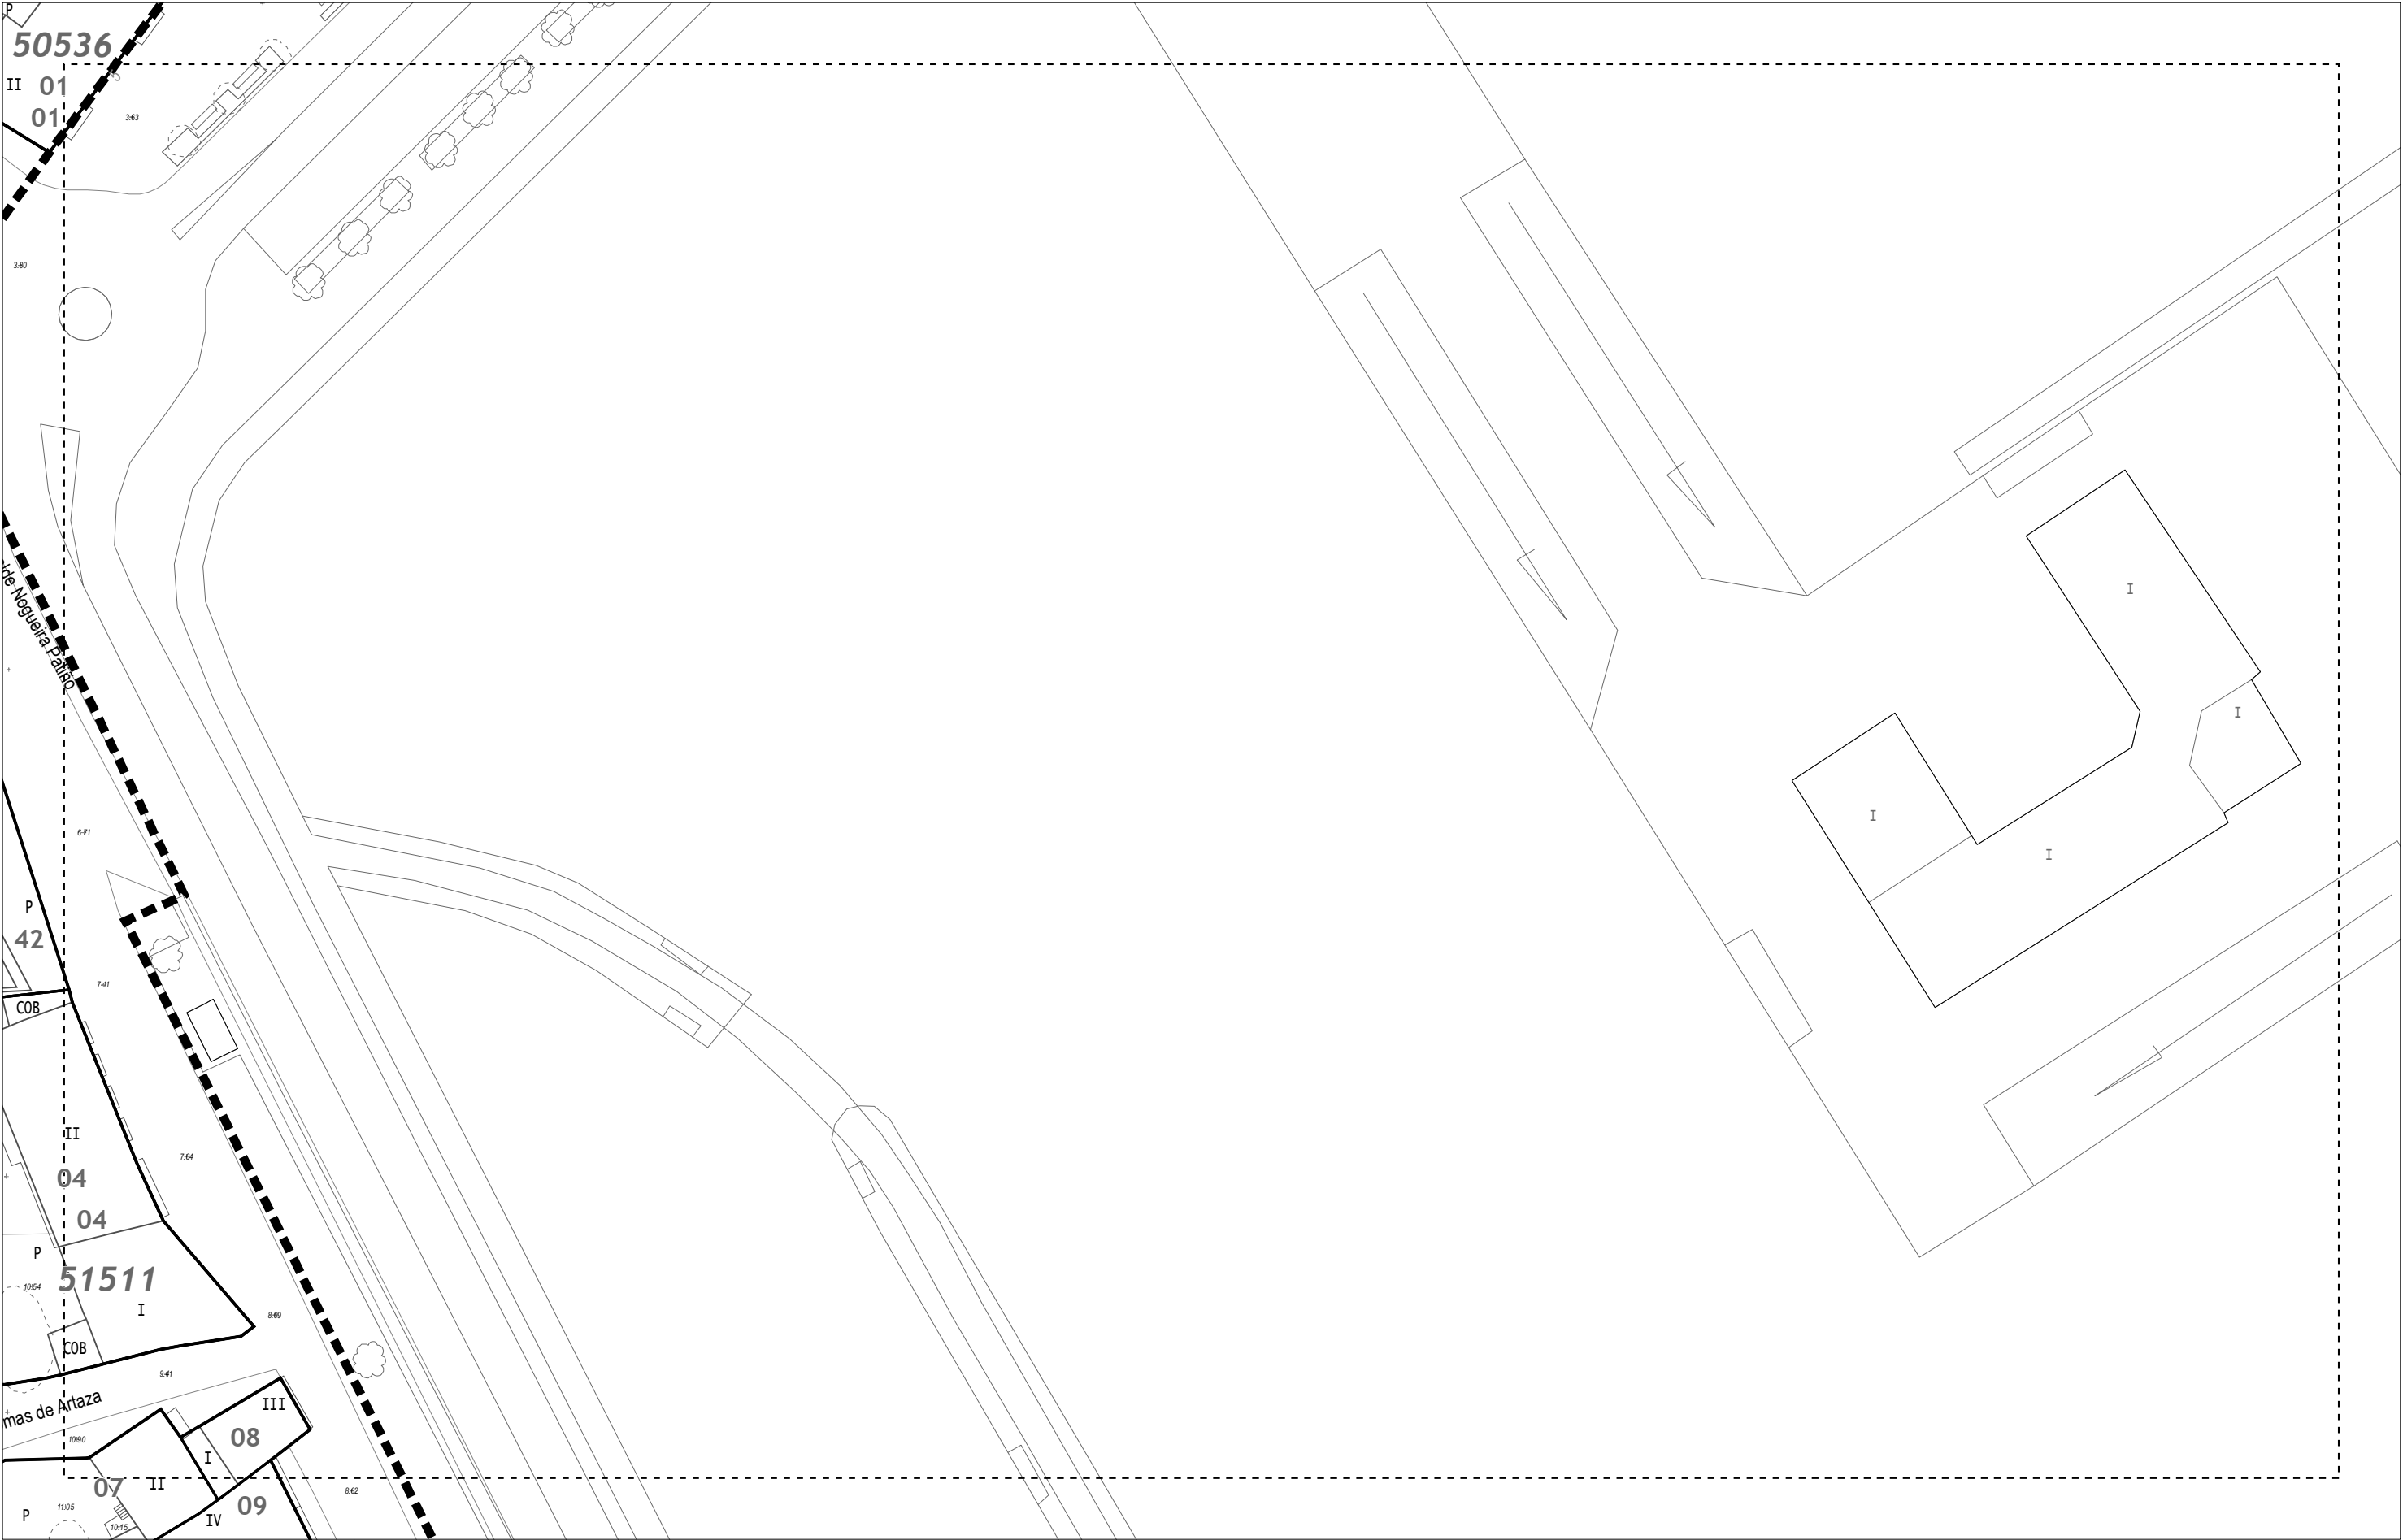



Calixto Escariz SLU
C/ Curros Enríquez, 1-1º PC
Edificio Torre - 32003 Ourense
Tel. 988 605 177 / FAX - 988 614 138
despacho@calixtoescariz.com

ASINADO:

Patricia Nequerera Sáez
Arquitecta Colex. nº 4852

P.E. DE PROTECCIÓN DO CASCO HISTÓRICO CONCELLO DE CAMARIÑAS		
PLANO DE: INSERCIÓN TERRITORIAL ESTADO ACTUAL. CARTOGRAFIA		
ESCALA: 1:500 	DATA: OUTUBRO 2021 FASE: DOCUMENTO PARA APROBACIÓN PROVISIONAL_V.2	SERIE: SERIE I PLANO: 1.2 FOLLA: B7

"Aprobado definitivamente polo Pleno con data 27 de maio de 2022"

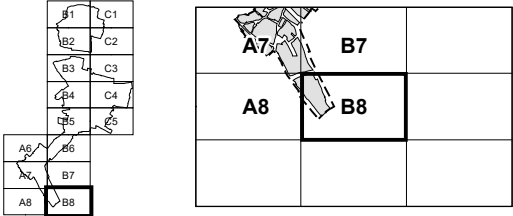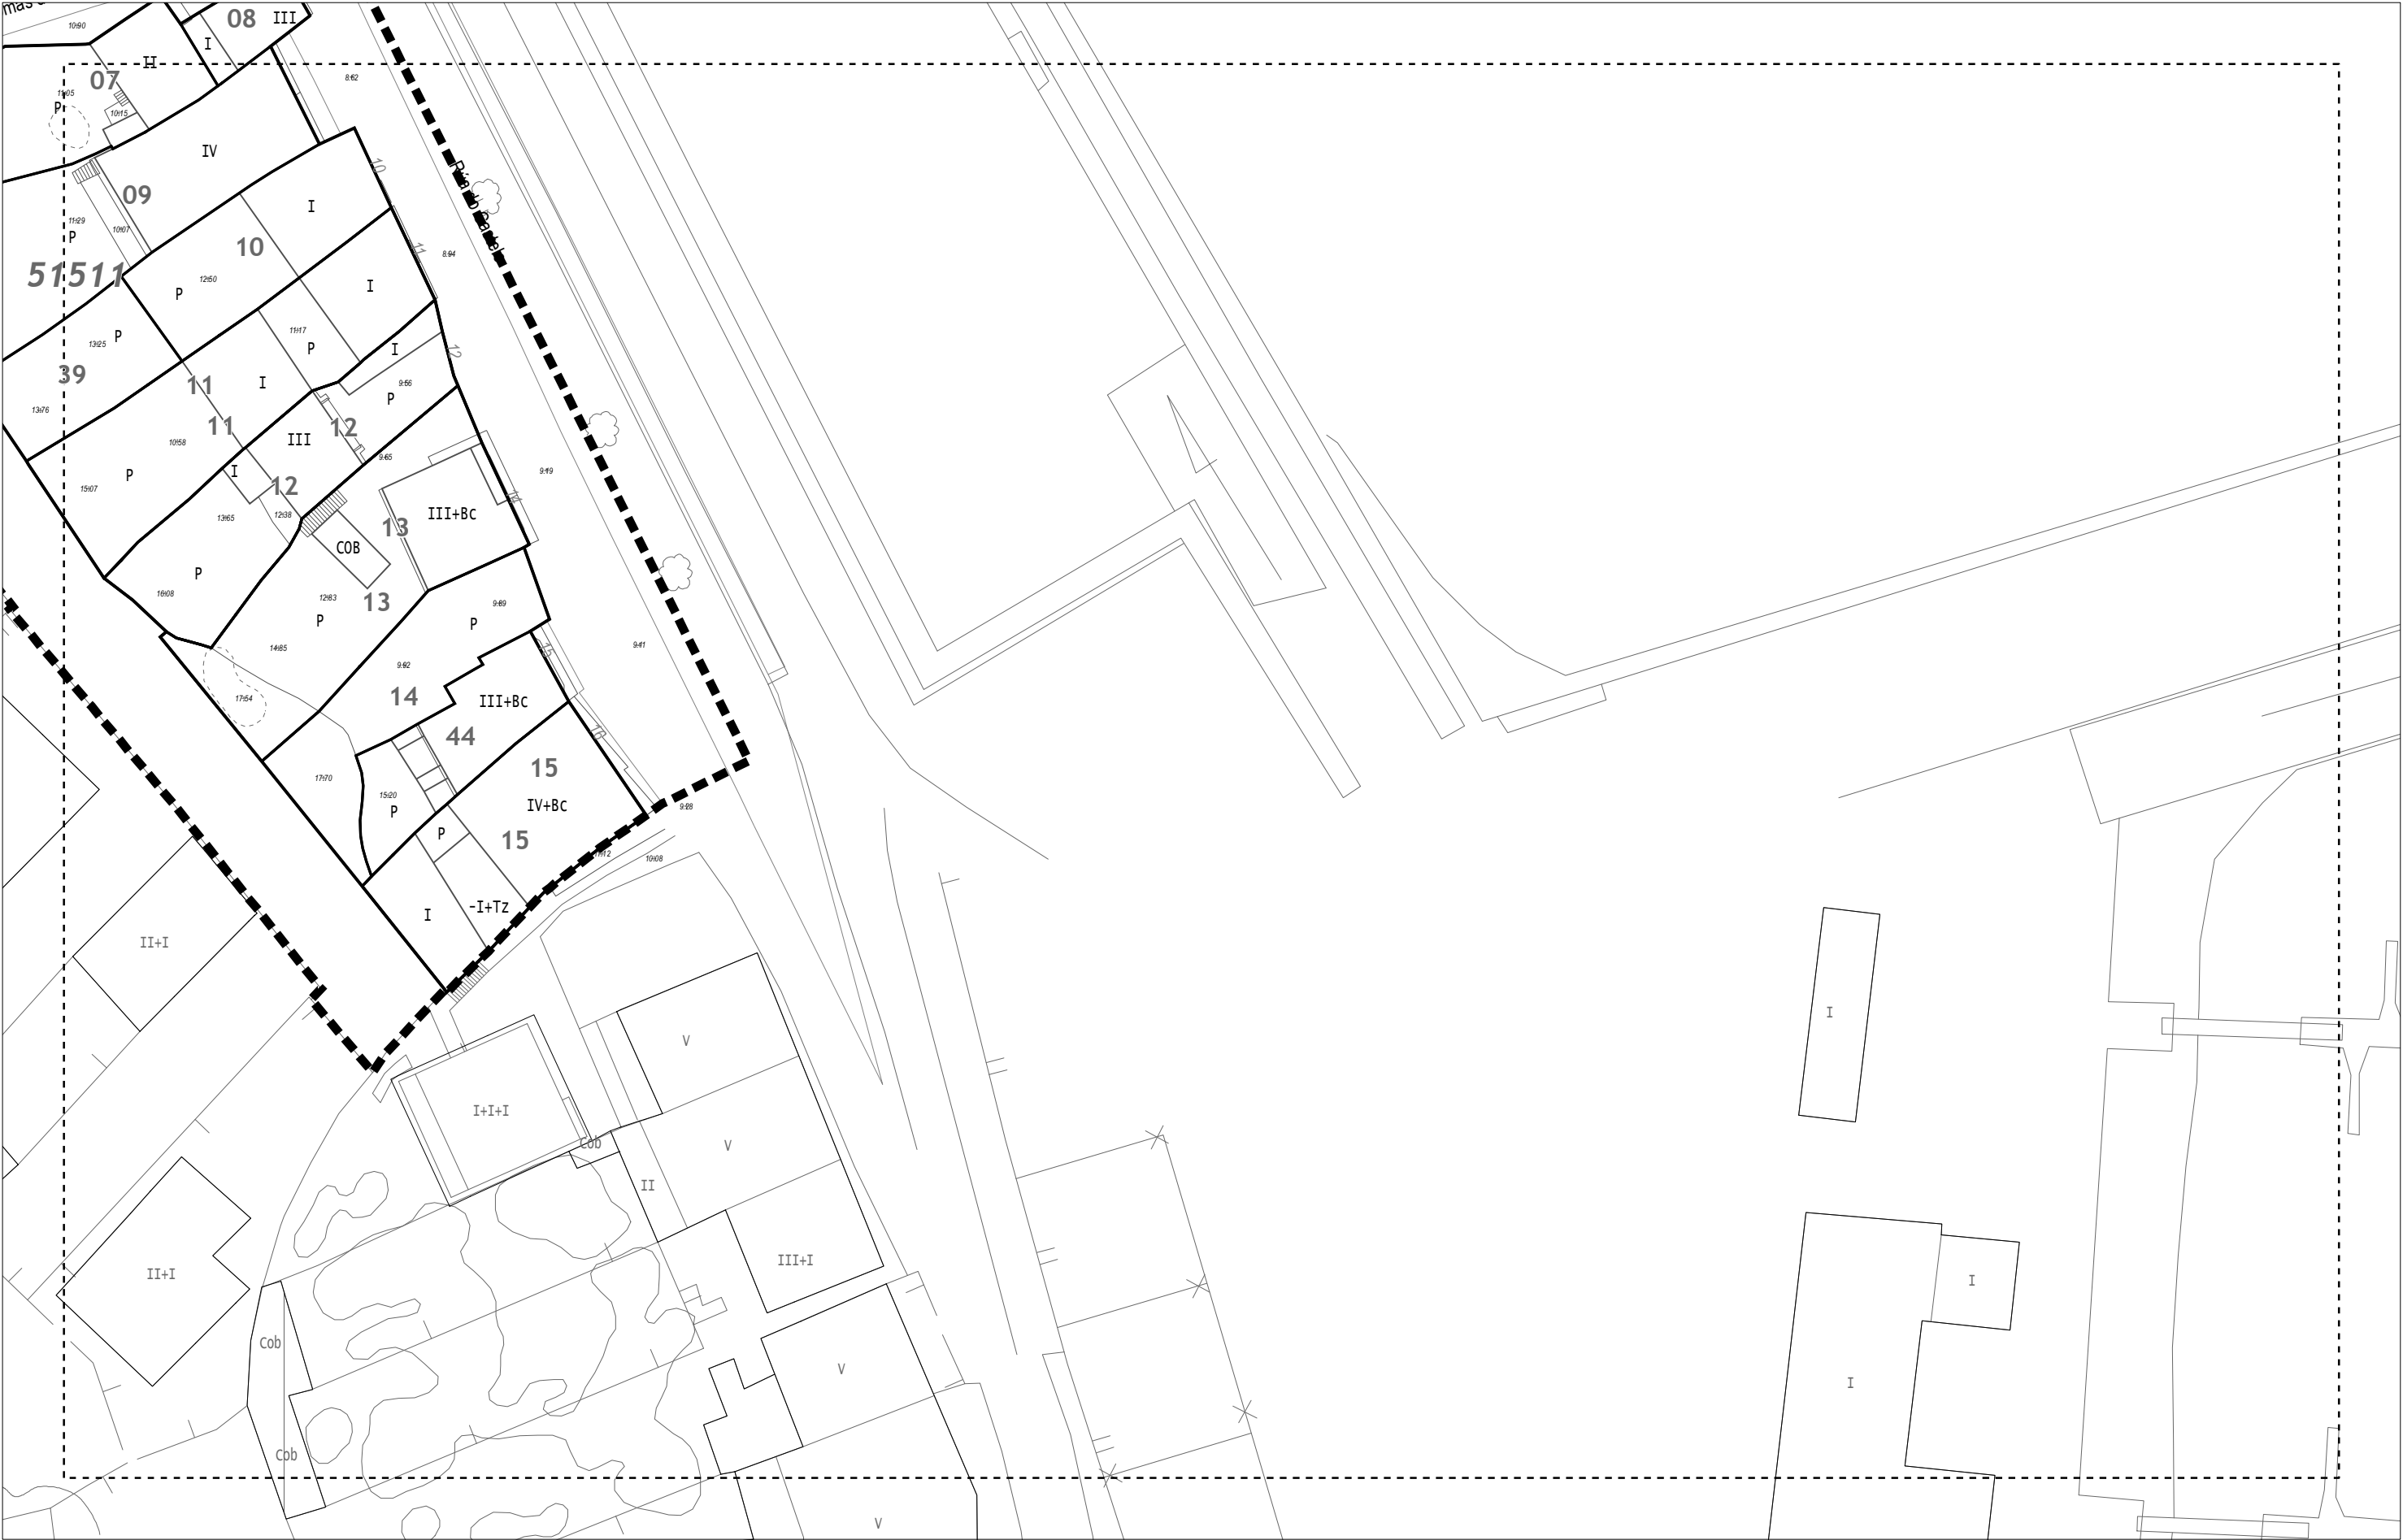

Calixto Escariz SLU
C/ Curros Enríquez 1-1º PC
Edificio Torre - 32003 Ourense
Tel. 988 605 177 / FAX - 988 614 138
despacho@calixtoescariz.com

ASINADO:

Patricia Neopera Saez
Arquitecta Colex. nº 4852

P.E. DE PROTECCIÓN DO CASCO HISTÓRICO
CONCELLO DE CAMARIÑAS

PLANO DE:



INSERCIÓN TERRITORIAL
ESTADO ACTUAL. CARTOGRAFIA

ESCALA: 1:500


DATA: OUTUBRO 2021
FASE: DOCUMENTO PARA APROBACIÓN PROVISIONAL_V.2

SERIE: SERIE I
PLANO: 1.2 FOLLA: B8

"Aprobado definitivamente polo Pleno con data 27 de maio de 2022"

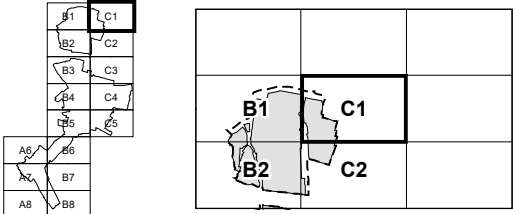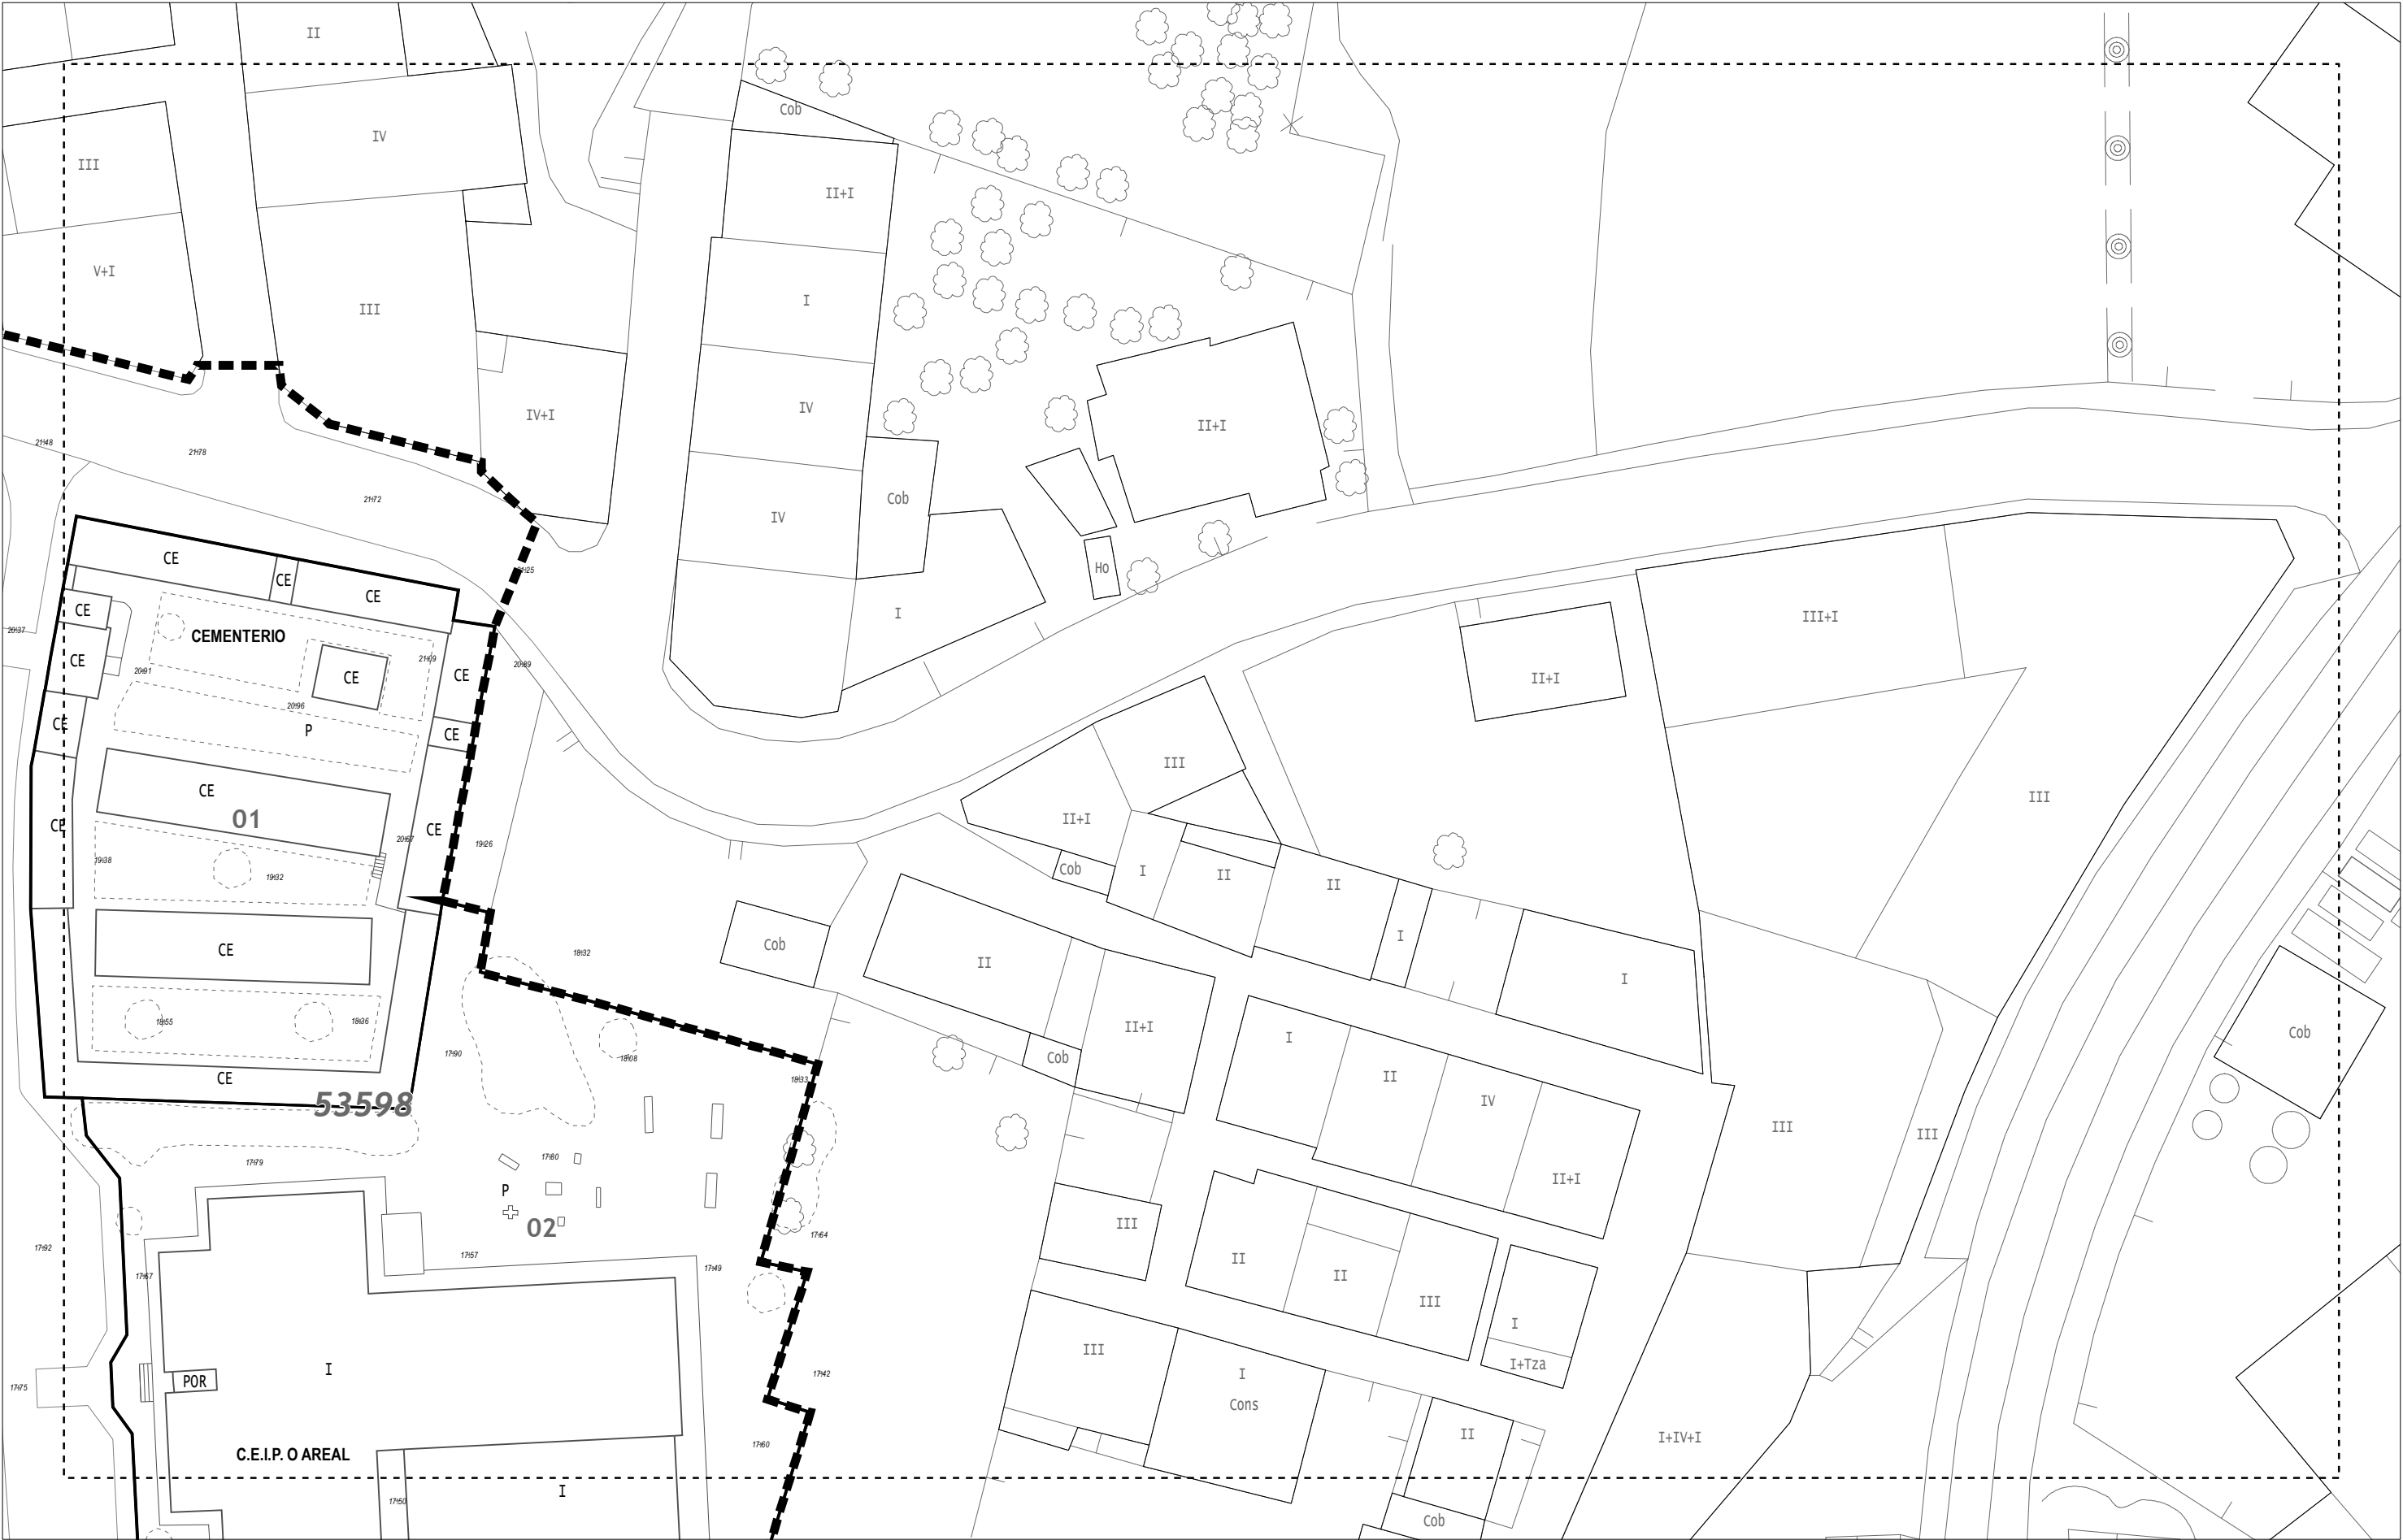

Calixto Escariz SLU C/ Curros Enríquez, 1-1º PC Edificio Torre - 32003 Ourense Tel. 988 605 177 / FAX - 988 614 138 despacho@calixtoescariz.com ASINANDO:  Patricia Nespereira Sáez Arquitecta Coleg. nº 4852	P.E. DE PROTECCIÓN DO CASCO HISTÓRICO CONCELLO DE CAMARIÑAS	
	PLANO DE: INSERCIÓN TERRITORIAL ESTADO ACTUAL. CARTOGRAFIA ESCALA: 1:500 DATA: OUTUBRO 2021 FASE: DOCUMENTO PARA APROBACIÓN PROVISIONAL_V.2 SERIE: SERIE I PLANO: 1.2 FOLLA: C1	

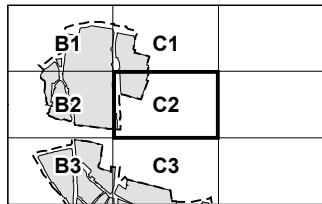
[illegible]

Patricia Nespereira Sáez
Arquitecto Colex nº 4852

PLANO: **1.2** FOLLA: **C2** 



"Aprobado definitivamente polo Pleno con data 27 de maio de 2022"

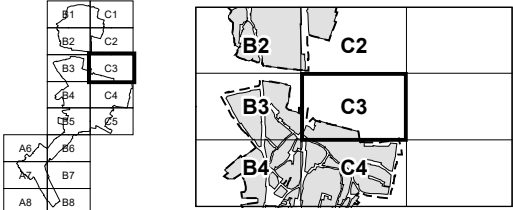


Calixto Escariz SLU
C/ Curros Enríquez 1-1º PC
Edificio Torre - 22003 Dureña
Tel. 988 605 177 / FAX - 988 614 138
despacho@calixtoescariz.com

ASINADO:

Patricia Nespereira Sáez
Arquitecta Coleg. nº 4852

P.E. DE PROTECCIÓN DO CASCO HISTÓRICO CONCELLO DE CAMARIÑAS		
PLANO DE: INSERCIÓN TERRITORIAL ESTADO ACTUAL. CARTOGRAFIA		
ESCALA: 1:500 	DATA: OUTUBRO 2021 FASE: DOCUMENTO PARA APROBACIÓN PROVISIONAL_V.2	SERIE: SERIE I PLANO: 1.2 FOLLA: C3

"Aprobado definitivamente polo Pleno con data 27 de maio de 2022"

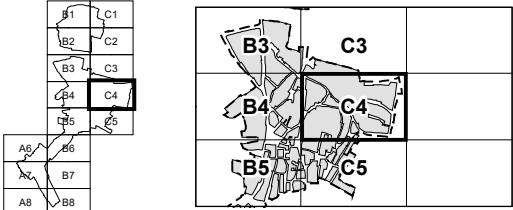

Calixto Escariz SLU
C/ Curros Enríquez, 1-1º PC
Edificio Torre - 32003 Ourense
Tel. 988 605 177 / FAX - 988 614 138
despachos@calixtoescariz.com

ASINADO:

Patricia Nequerena Saez
Arquitecta Coleg. nº 4852

P.E. DE PROTECCIÓN DO CASCO HISTÓRICO
CONCELLO DE CAMARIÑAS

PLANO DE:

INSERCIÓN TERRITORIAL
ESTADO ACTUAL. CARTOGRAFIA

ESCALA: 1:500

DATA: OUTUBRO 2021
FASE: DOCUMENTO PARA APROBACIÓN PROVISIONAL_V.2

SERIE: SERIE I
PLANO: 1.2 FOLLA: C4

Figure 1 consists of two maps. The left map shows a grid of study areas labeled B1 through B8 and C1 through C6. Area B5 is highlighted with a thick black border. The right map shows a larger area with labels B4, B5, B6, C4, C5, and C6. Area B5 is again highlighted with a thick black border, showing its position relative to the other areas.

Patricia Nespereira Sáez
Arquitecto Colex. nº 4852



SERIE: **SERIE I**
 PLANO: **1.2** FOLLA: **C5** 