

- SIMBOLOXÍA CUBERTAS**
- ▲ CUBERTA VERTENTE
 - CUBERTA PLANA
 - LUCERNARIO

Calixto Escariz SLU
C/ Curros Enríquez, 1-1º PC
Edificio Torre - 32003 Ourense
Tel. 988 605 177 / FAX - 988 614 138
despacho@calixtoescariz.com

ASINADO:

Patricia Nequerera Sáez
Arquitecta Colex. nº 4852

P.E. DE PROTECCIÓN DO CASCO HISTÓRICO
CONCELLO DE CAMARIÑAS



PLANO DE:
**ESTRUTURA EDIFICATORIA
ESTADO ACTUAL. CUBERTAS**



ESCALA:
1:500

DATA:
DECEMBRO 2021
FASE:
DOCUMENTO PARA APROBACIÓN PROVISIONAL_V.2

SERIE:
PLANO: **SERIE I
2.1**

FOLLA: **A6**



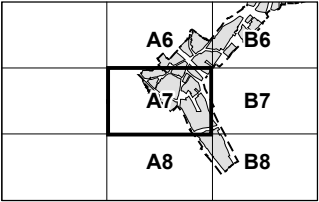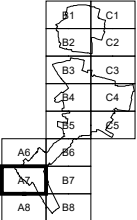

- SIMBOLOXÍA CUBERTAS**
- ▲ CUBERTA VERTENTE
 - CUBERTA PLANA
 - LUCERNARIO

Calixto Escariz SLU
C/ Curros Enríquez, 1-1º PC
Edificio Torre - 20003 Durango
Tel. 988 605 177 / FAX - 988 614 138
despacho@calixtoescariz.com

ASINADO:

Patricia Neopera Saez
Arquitecta Colex. nº 4852

P.E. DE PROTECCIÓN DO CASCO HISTÓRICO
CONCELLO DE CAMARIÑAS



ESTRUTURA EDIFICATORIA
ESTADO ACTUAL. CUBERTAS

PLANO DE:

ESCALA:
1:500



DATA:
DECEMBRO 2021

FASE:
DOCUMENTO PARA APROBACIÓN PROVISIONAL_V.2

SERIE:

SERIE I

PLANO:



2.1

FOLLA:

A7



"Aprobado definitivamente polo Pleno con data 27 de maio de 2022"

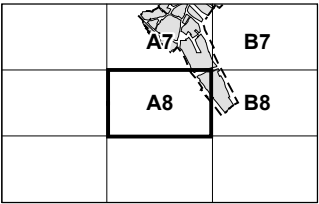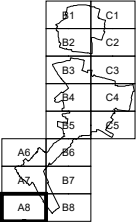

- SIMBOLOXÍA CUBERTAS**
- ▲ CUBERTA VERTENTE
 - CUBERTA PLANA
 - LUCERNARIO

Calixto Escariz SLU
C/ Curros Enríquez 1-1º PC
Edificio Torre - 32003 Ourense
Tel. 988 605 177 / FAX - 988 614 138
despacho@calixtoescariz.com

ASINADO:

Patricia Neupereira Sáez
Arquitecta Colex. nº 4852

P.E. DE PROTECCIÓN DO CASCO HISTÓRICO
CONCELLO DE CAMARIÑAS

PLANO DE:
**ESTRUTURA EDIFICATORIA
ESTADO ACTUAL. CUBERTAS**




ESCALA:
1:500

DATA:
DECEMBRO 2021
FASE:
DOCUMENTO PARA APROBACIÓN PROVISIONAL_V.2

SERIE:
PLANO: **2.1** FOLLA: **A8**



"Aprobado definitivamente polo Pleno con data 27 de maio de 2022"

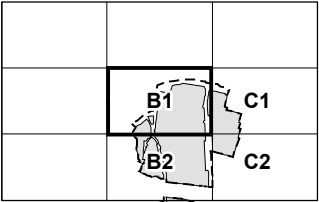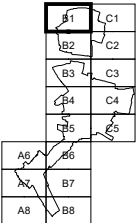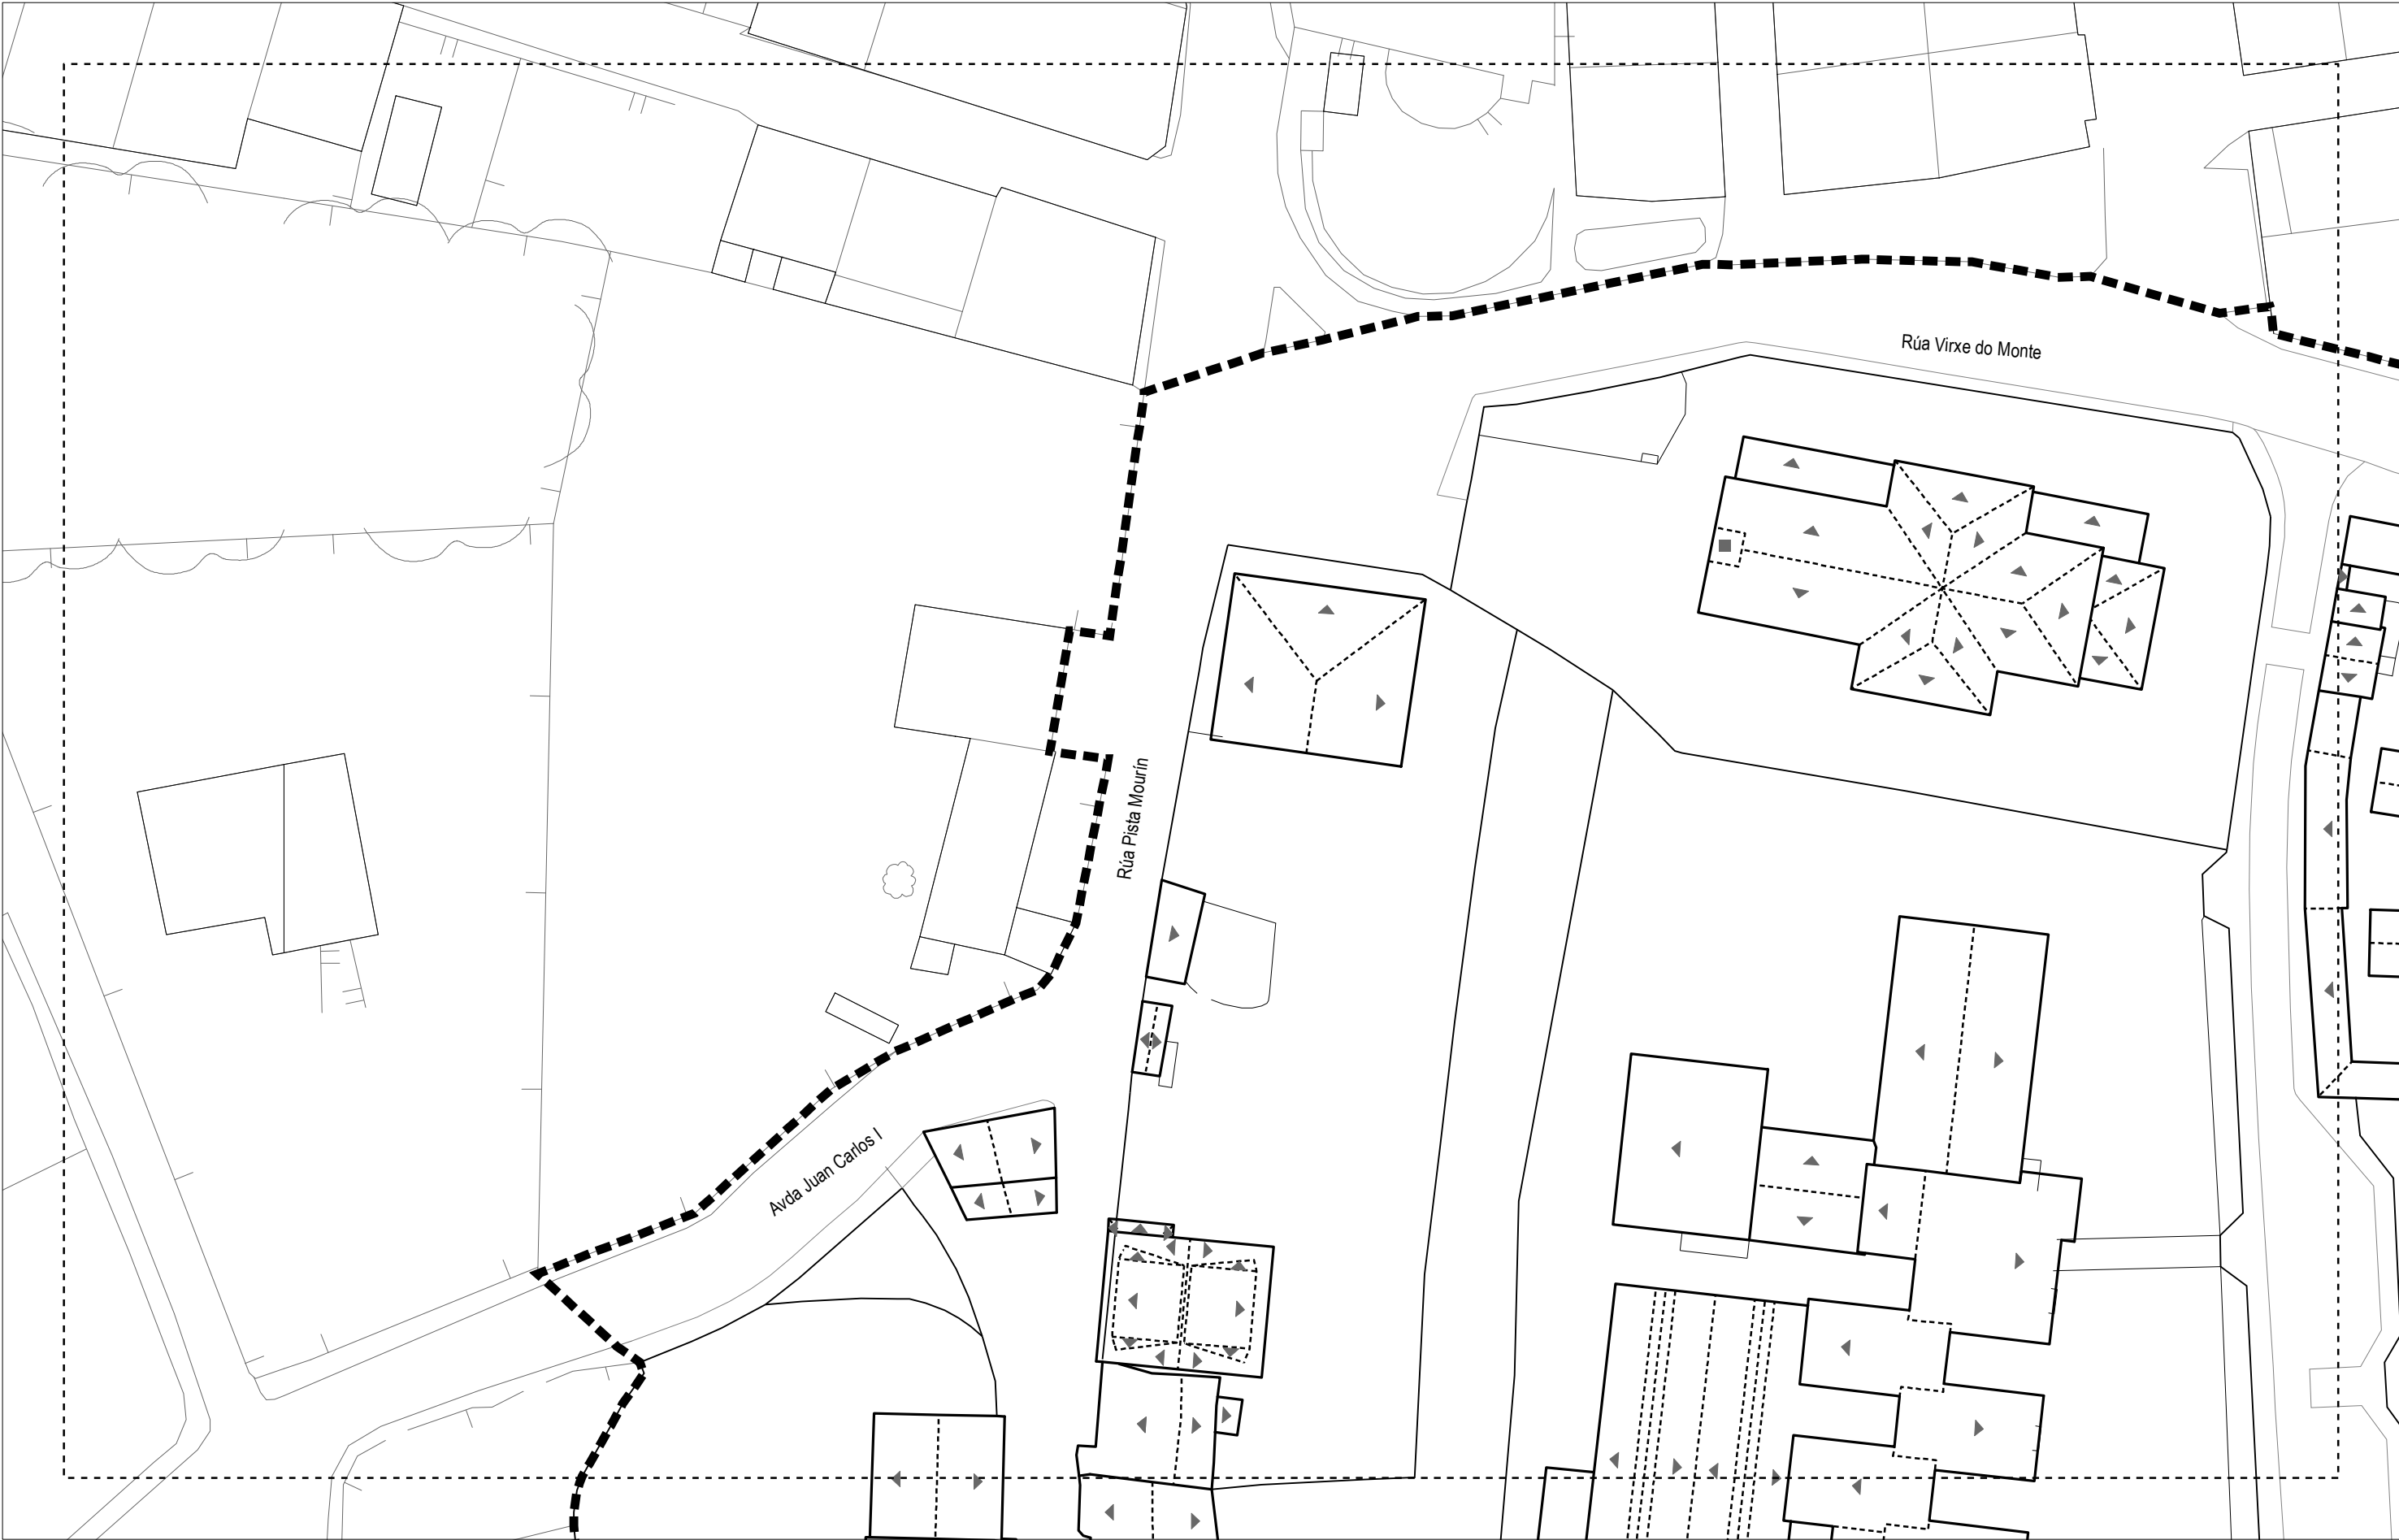

- SIMBOLOXÍA CUBERTAS**
- ▲ CUBERTA VERTENTE
 - CUBERTA PLANA
 - LUCERNARIO

Calixto Escariz SLU
C/ Carlos Enriquez, 1-1º PC
Edificio Torre - 32003 Ourense
Tel. 988 605 177 / FAX - 988 614 138
despacho@calixtoescariz.com

ASINADO:

Patricia Nequerera Sáez
Arquitecta Coleg. nº 4852

P.E. DE PROTECCIÓN DO CASCO HISTÓRICO
CONCELLO DE CAMARIÑAS



ESTRUTURA EDIFICATORIA
ESTADO ACTUAL. CUBERTAS

PLANO DE:

ESCALA:
1:500

DATA:
DECEMBR 2021

FASE:
DOCUMENTO PARA APROBACIÓN PROVISIONAL_V.2

SERIE:

SERIE I

PLANO:




2.1

FOLLA:

B1



"Aprobado definitivamente polo Pleno con data 27 de maio de 2022"

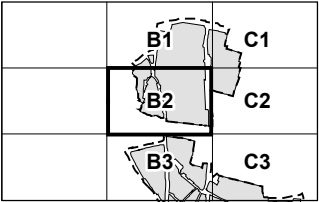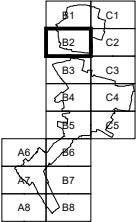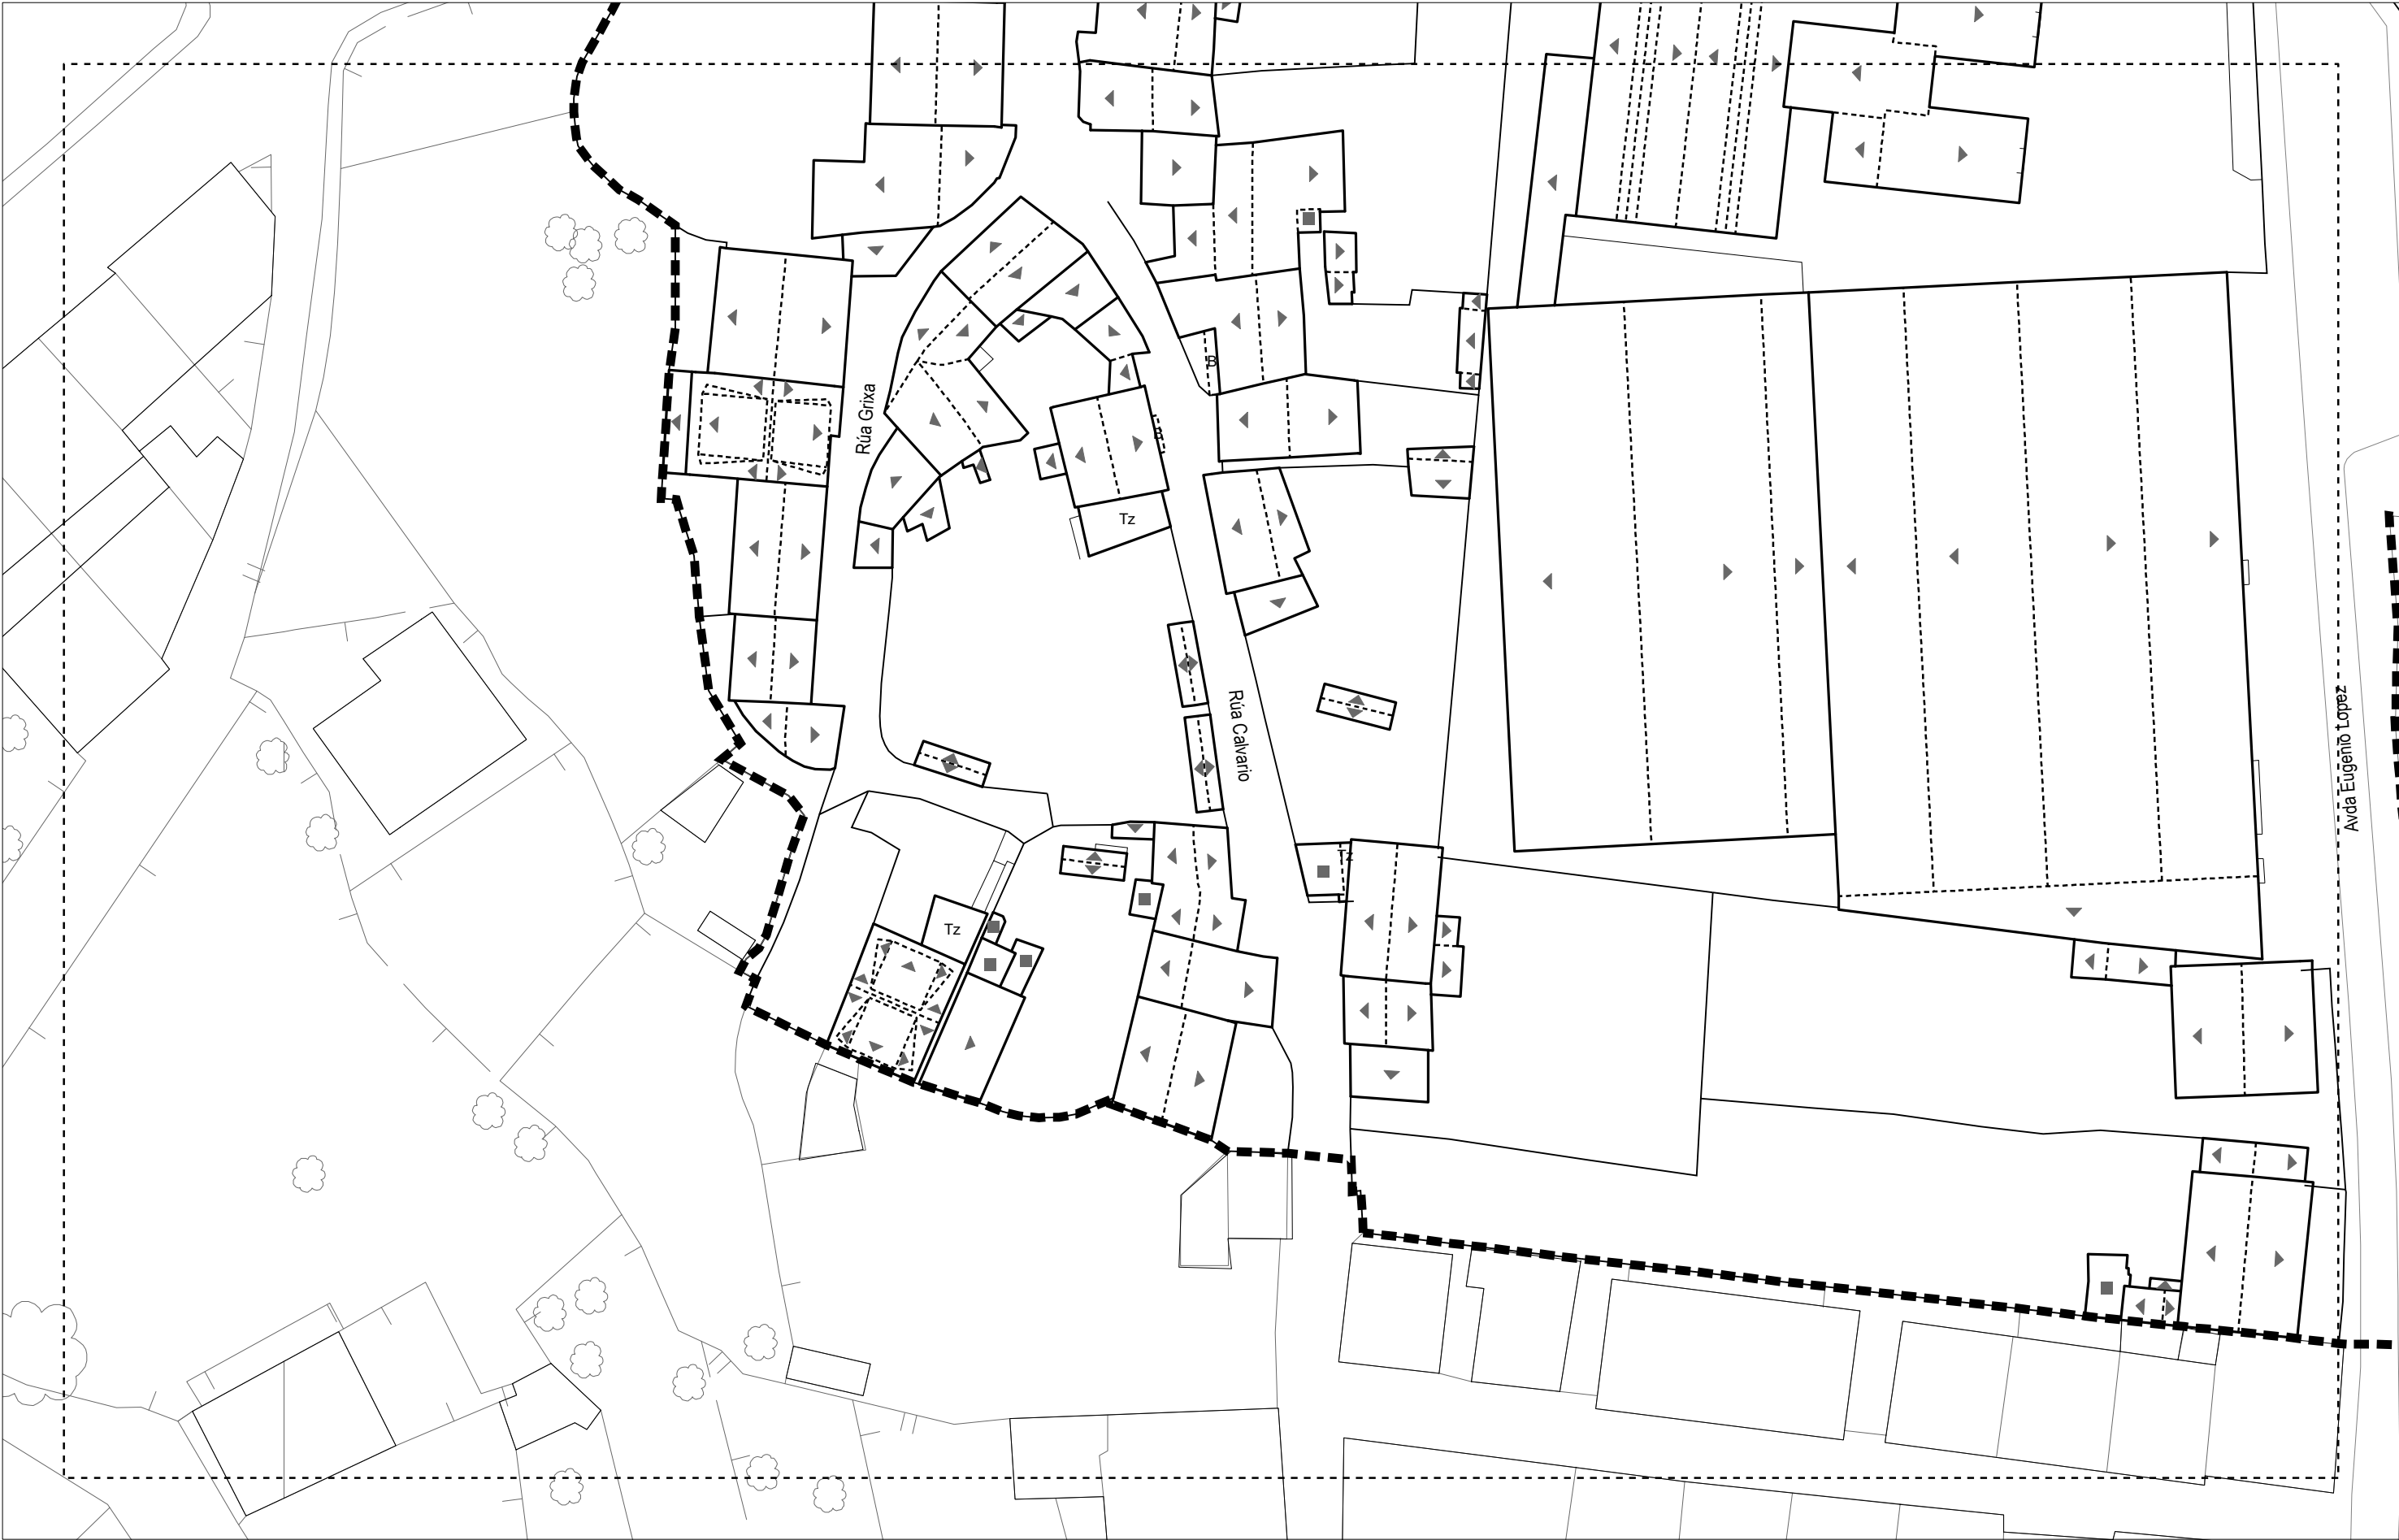




- SIMBOLOXÍA CUBERTAS**
- ▲ CUBERTA VERTENTE
 - CUBERTA PLANA
 - LUCERNARIO

Calixto Escariz SLU
C/ Curros Enríquez, 1-1º PC
Edificio Torre - 32003 Ourense
Tel. 988 605 177 / FAX - 988 614 138
despacho@calixtoescariz.com

ASINADO:

Patricia Nespereira Sáez
Arquitecta Colex. nº 4852

P.E. DE PROTECCIÓN DO CASCO HISTÓRICO CONCELLO DE CAMARIÑAS		
PLANO DE: ESTRUCTURA EDIFICATORIA ESTADO ACTUAL. CUBERTAS		
ESCALA: 1:500	DATA: DECEMBRO 2021 FASE: DOCUMENTO PARA APROBACIÓN PROVISIONAL_V.2	SERIE: SERIE I PLANO: 2.1 FOLLA: B2

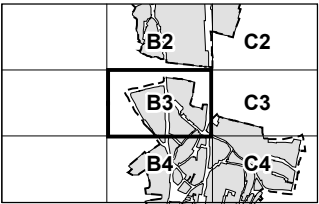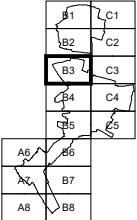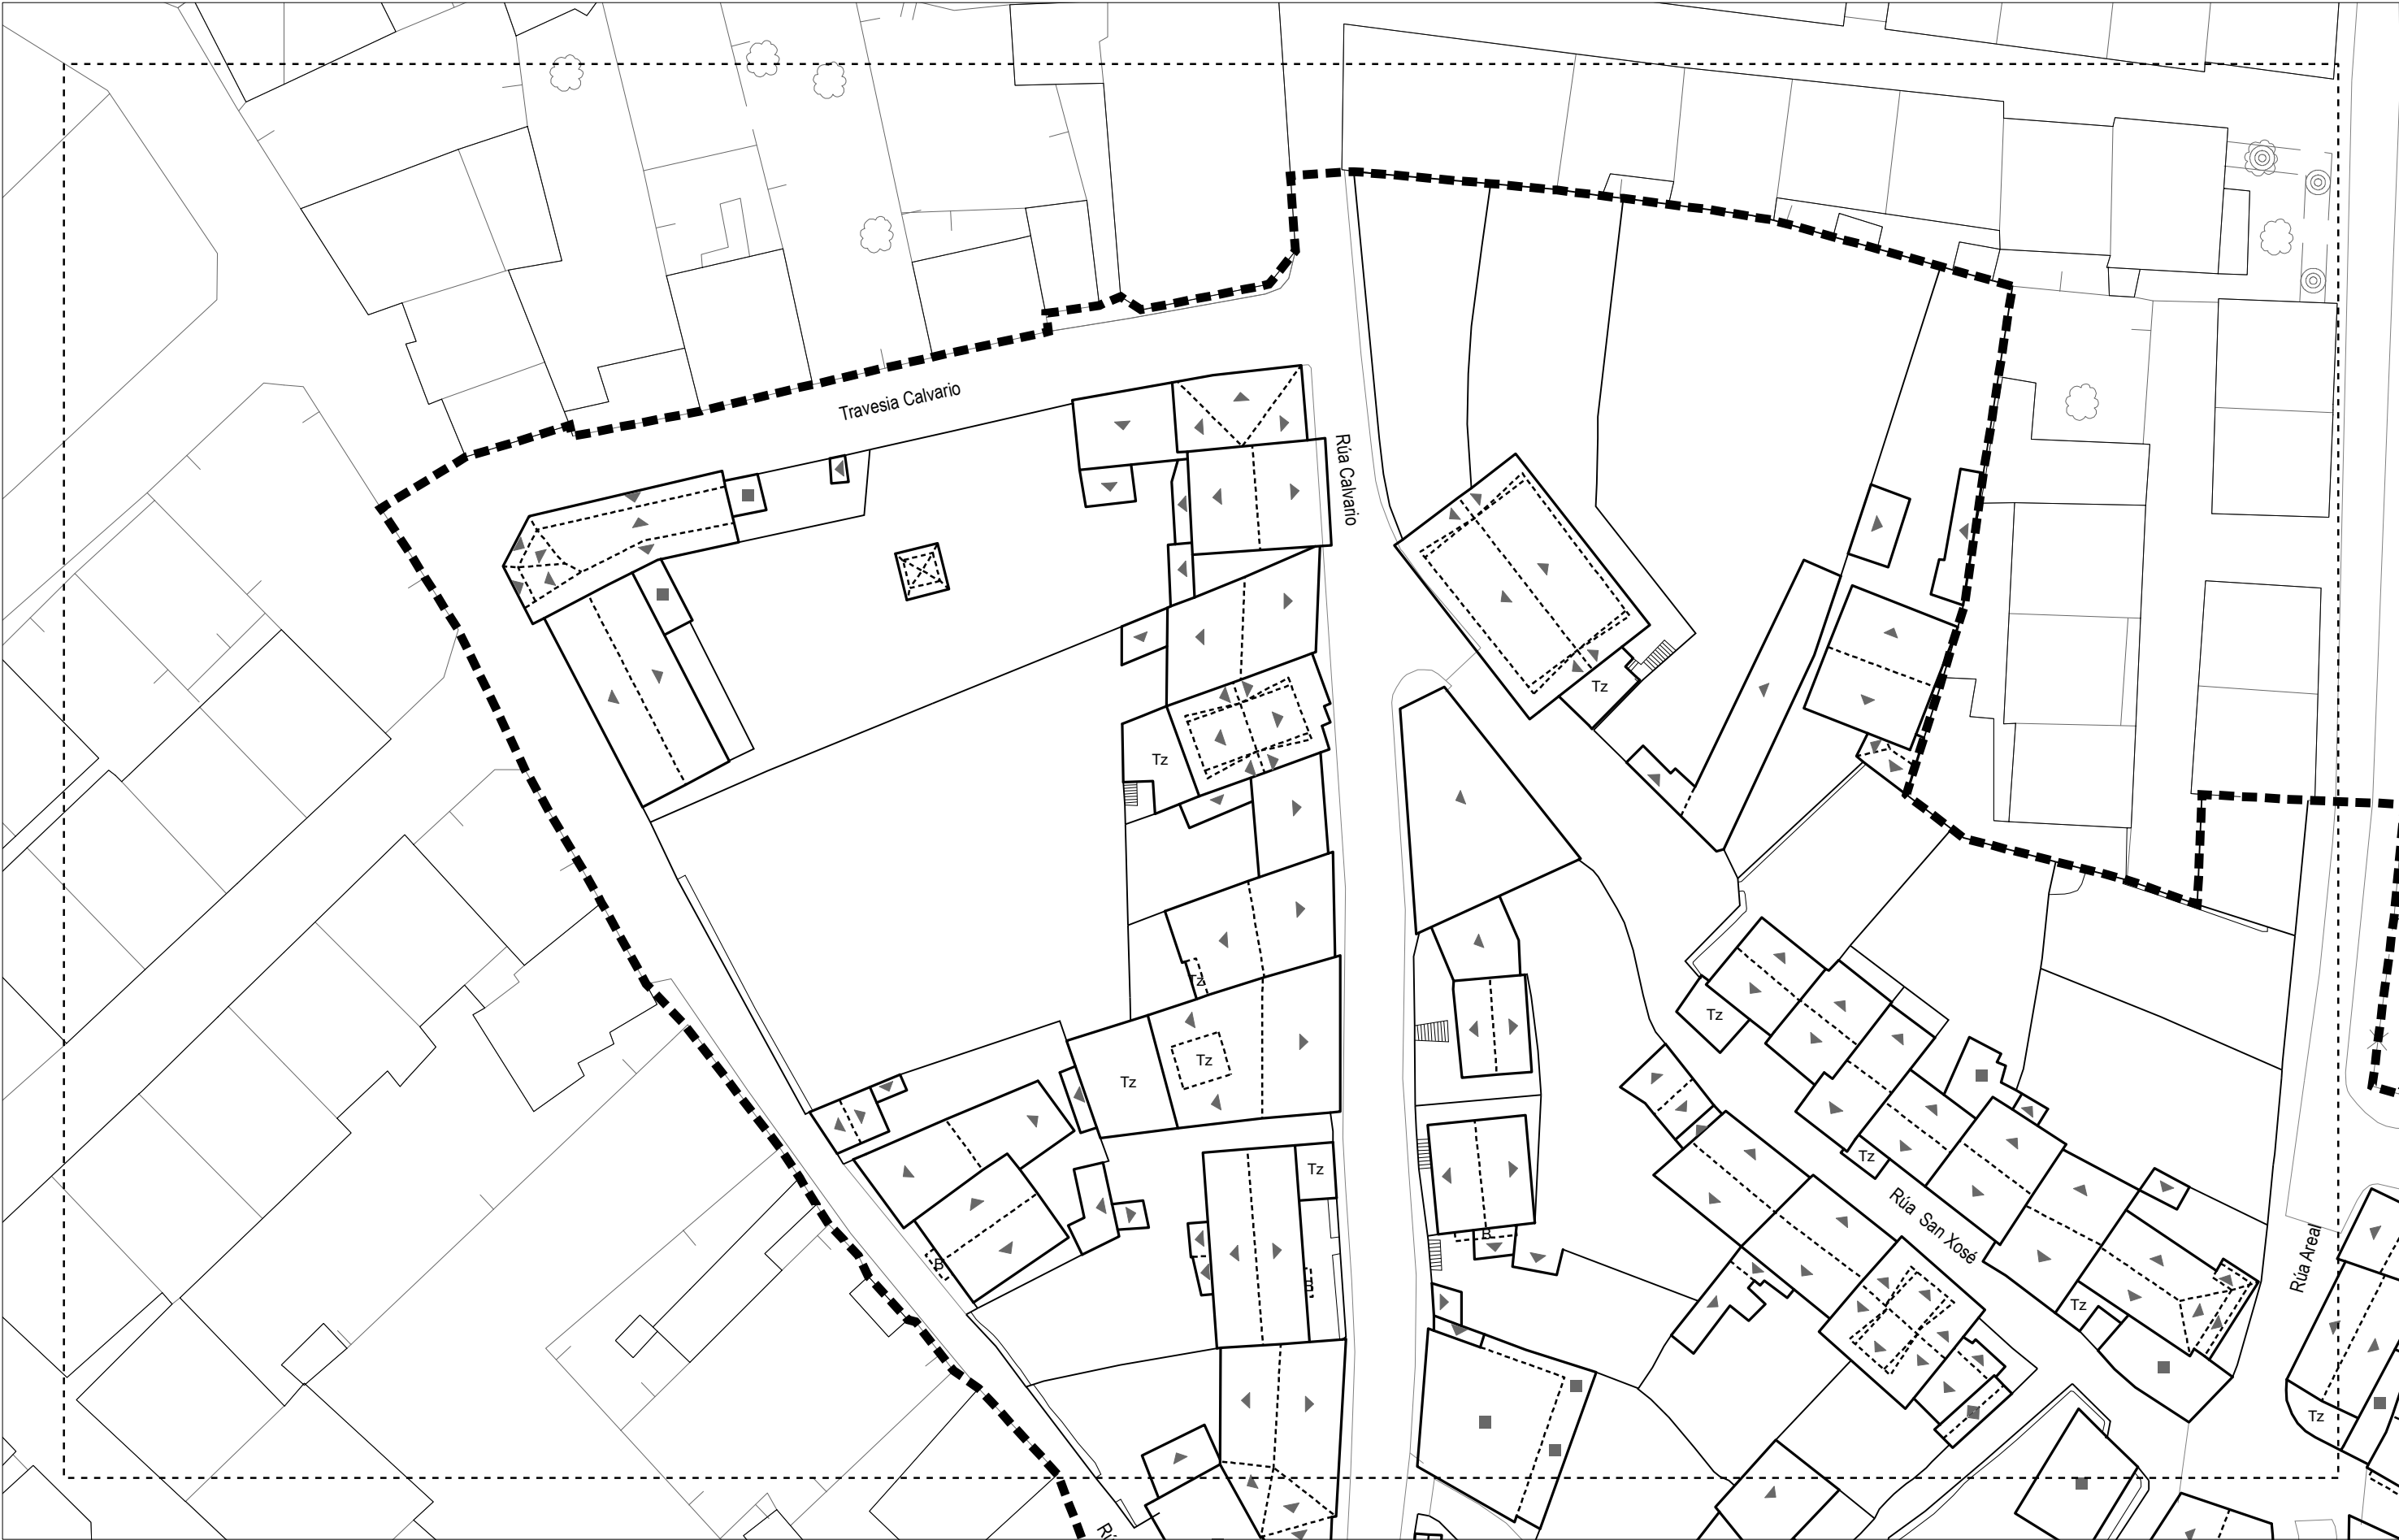

- SIMBOLOXÍA CUBERTAS**
- ▲ CUBERTA VERTENTE
 - CUBERTA PLANA
 - LUCERNARIO

Calixto Escariz SLU
C/ Curros Enríquez, 1-1º PC
Edificio Torre - 20003 Durresne
Tel. 988 605 177 / FAX - 988 614 138
despacho@calixtoescariz.com

ASINADO:

Patricia Neopera Saez
Arquitecta Colex. nº 4852

P.E. DE PROTECCIÓN DO CASCO HISTÓRICO
CONCELLO DE CAMARIÑAS






ESTRUTURA EDIFICATORIA
ESTADO ACTUAL. CUBERTAS

ESCALA:
1:500

DATA:
DECEMBRO 2021
FASE:
DOCUMENTO PARA APROBACIÓN PROVISIONAL_V.2

SERIE: SERIE I
PLANO: 2.1 FOLLA: B3

"Aprobado definitivamente polo Pleno con data 27 de maio de 2022"

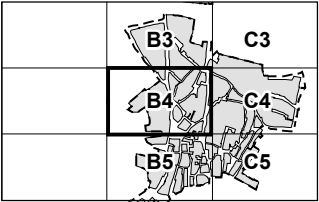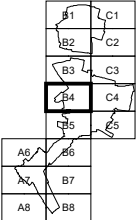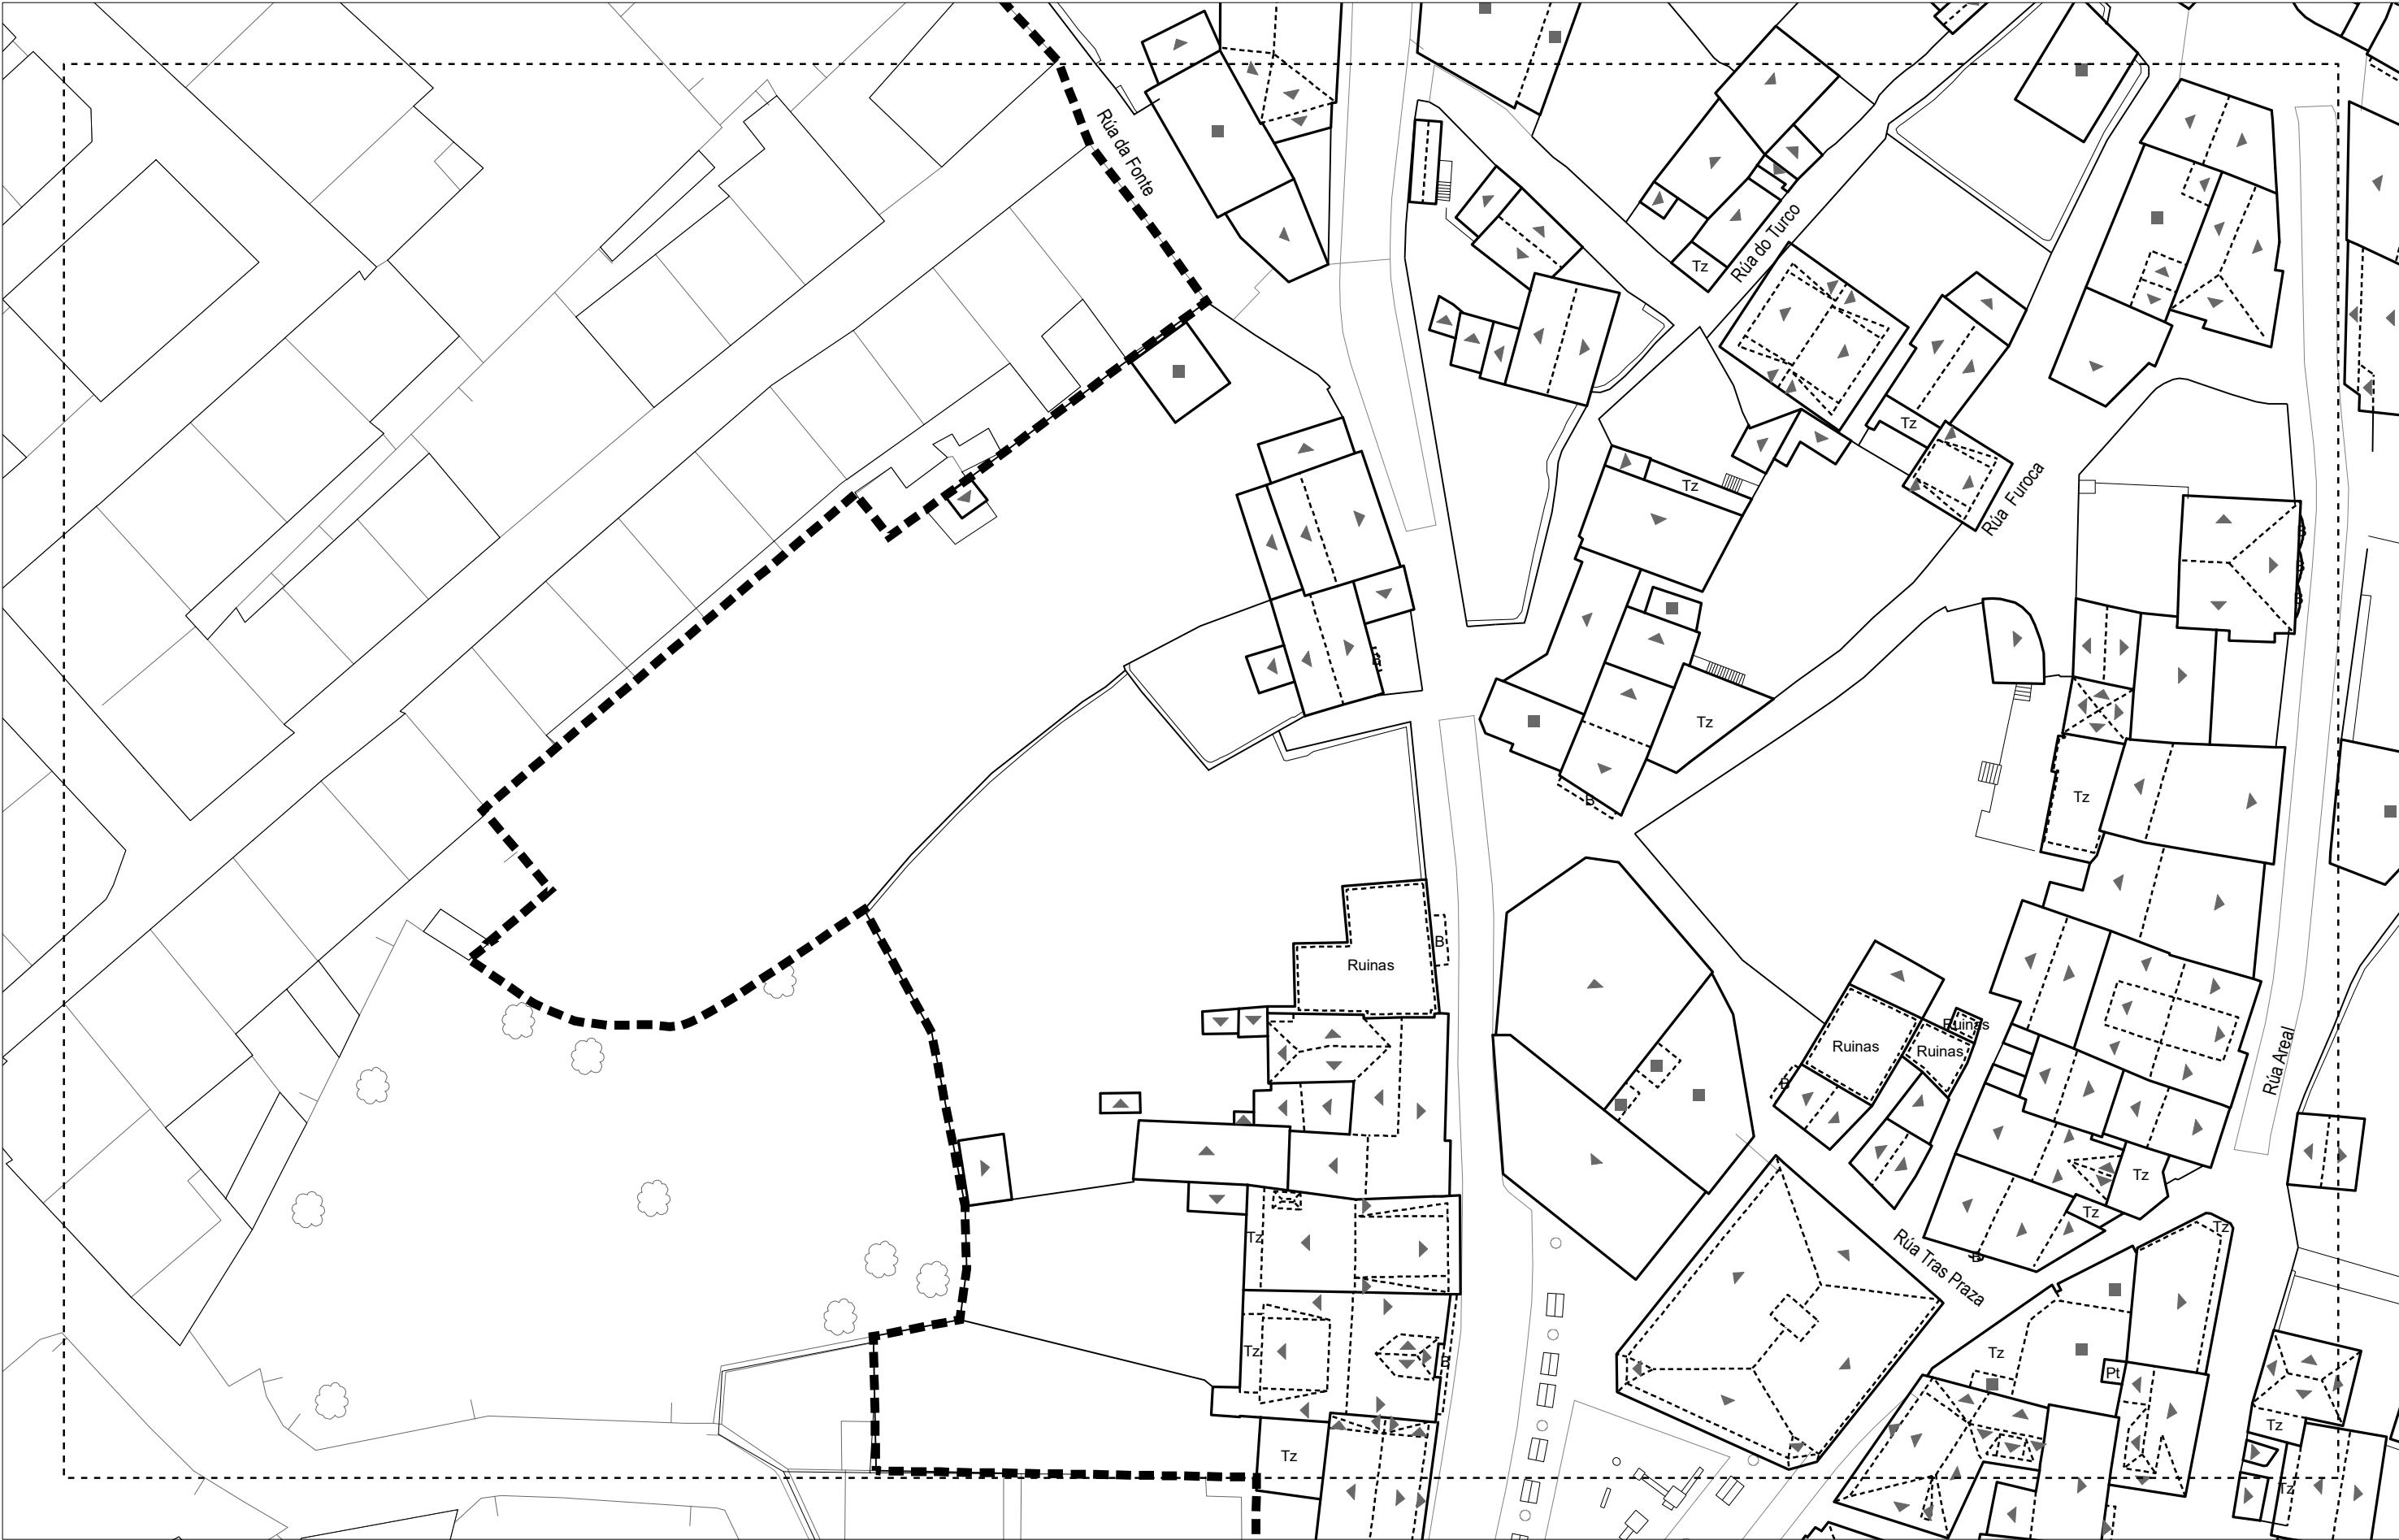

SIMBOLOXÍA CUBERTAS

- ▲ CUBERTA VERTENTE
- CUBERTA PLANA
- LUCERNARIO

Calixto Escariz SLU
C/ Curros Enríquez, 1-1º PC
Edificio Torre - 32003 Ourense
Tel. 988 605 177 / FAX - 988 614 138
despacho@calixtoescariz.com

ASINADO:

Patricia Neopera Saez
Arquitecta Colex. nº 4852

**P.E. DE PROTECCIÓN DO CASCO HISTÓRICO
CONCELLO DE CAMARIÑAS**



PLANO DE:

**ESTRUTURA EDIFICATORIA
ESTADO ACTUAL. CUBERTAS**

ESCALA:
1:500



DATA:
DECEMBRO 2021

FASE:
DOCUMENTO PARA APROBACIÓN PROVISIONAL_V.2

SERIE:

SERIE I

PLANO:




2.1

FOLLA:

B4



"Aprobado definitivamente polo Pleno con data 27 de maio de 2022"

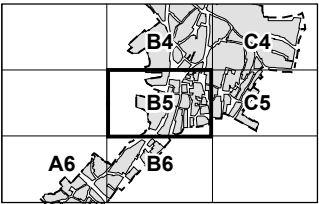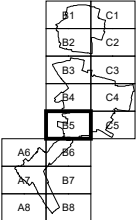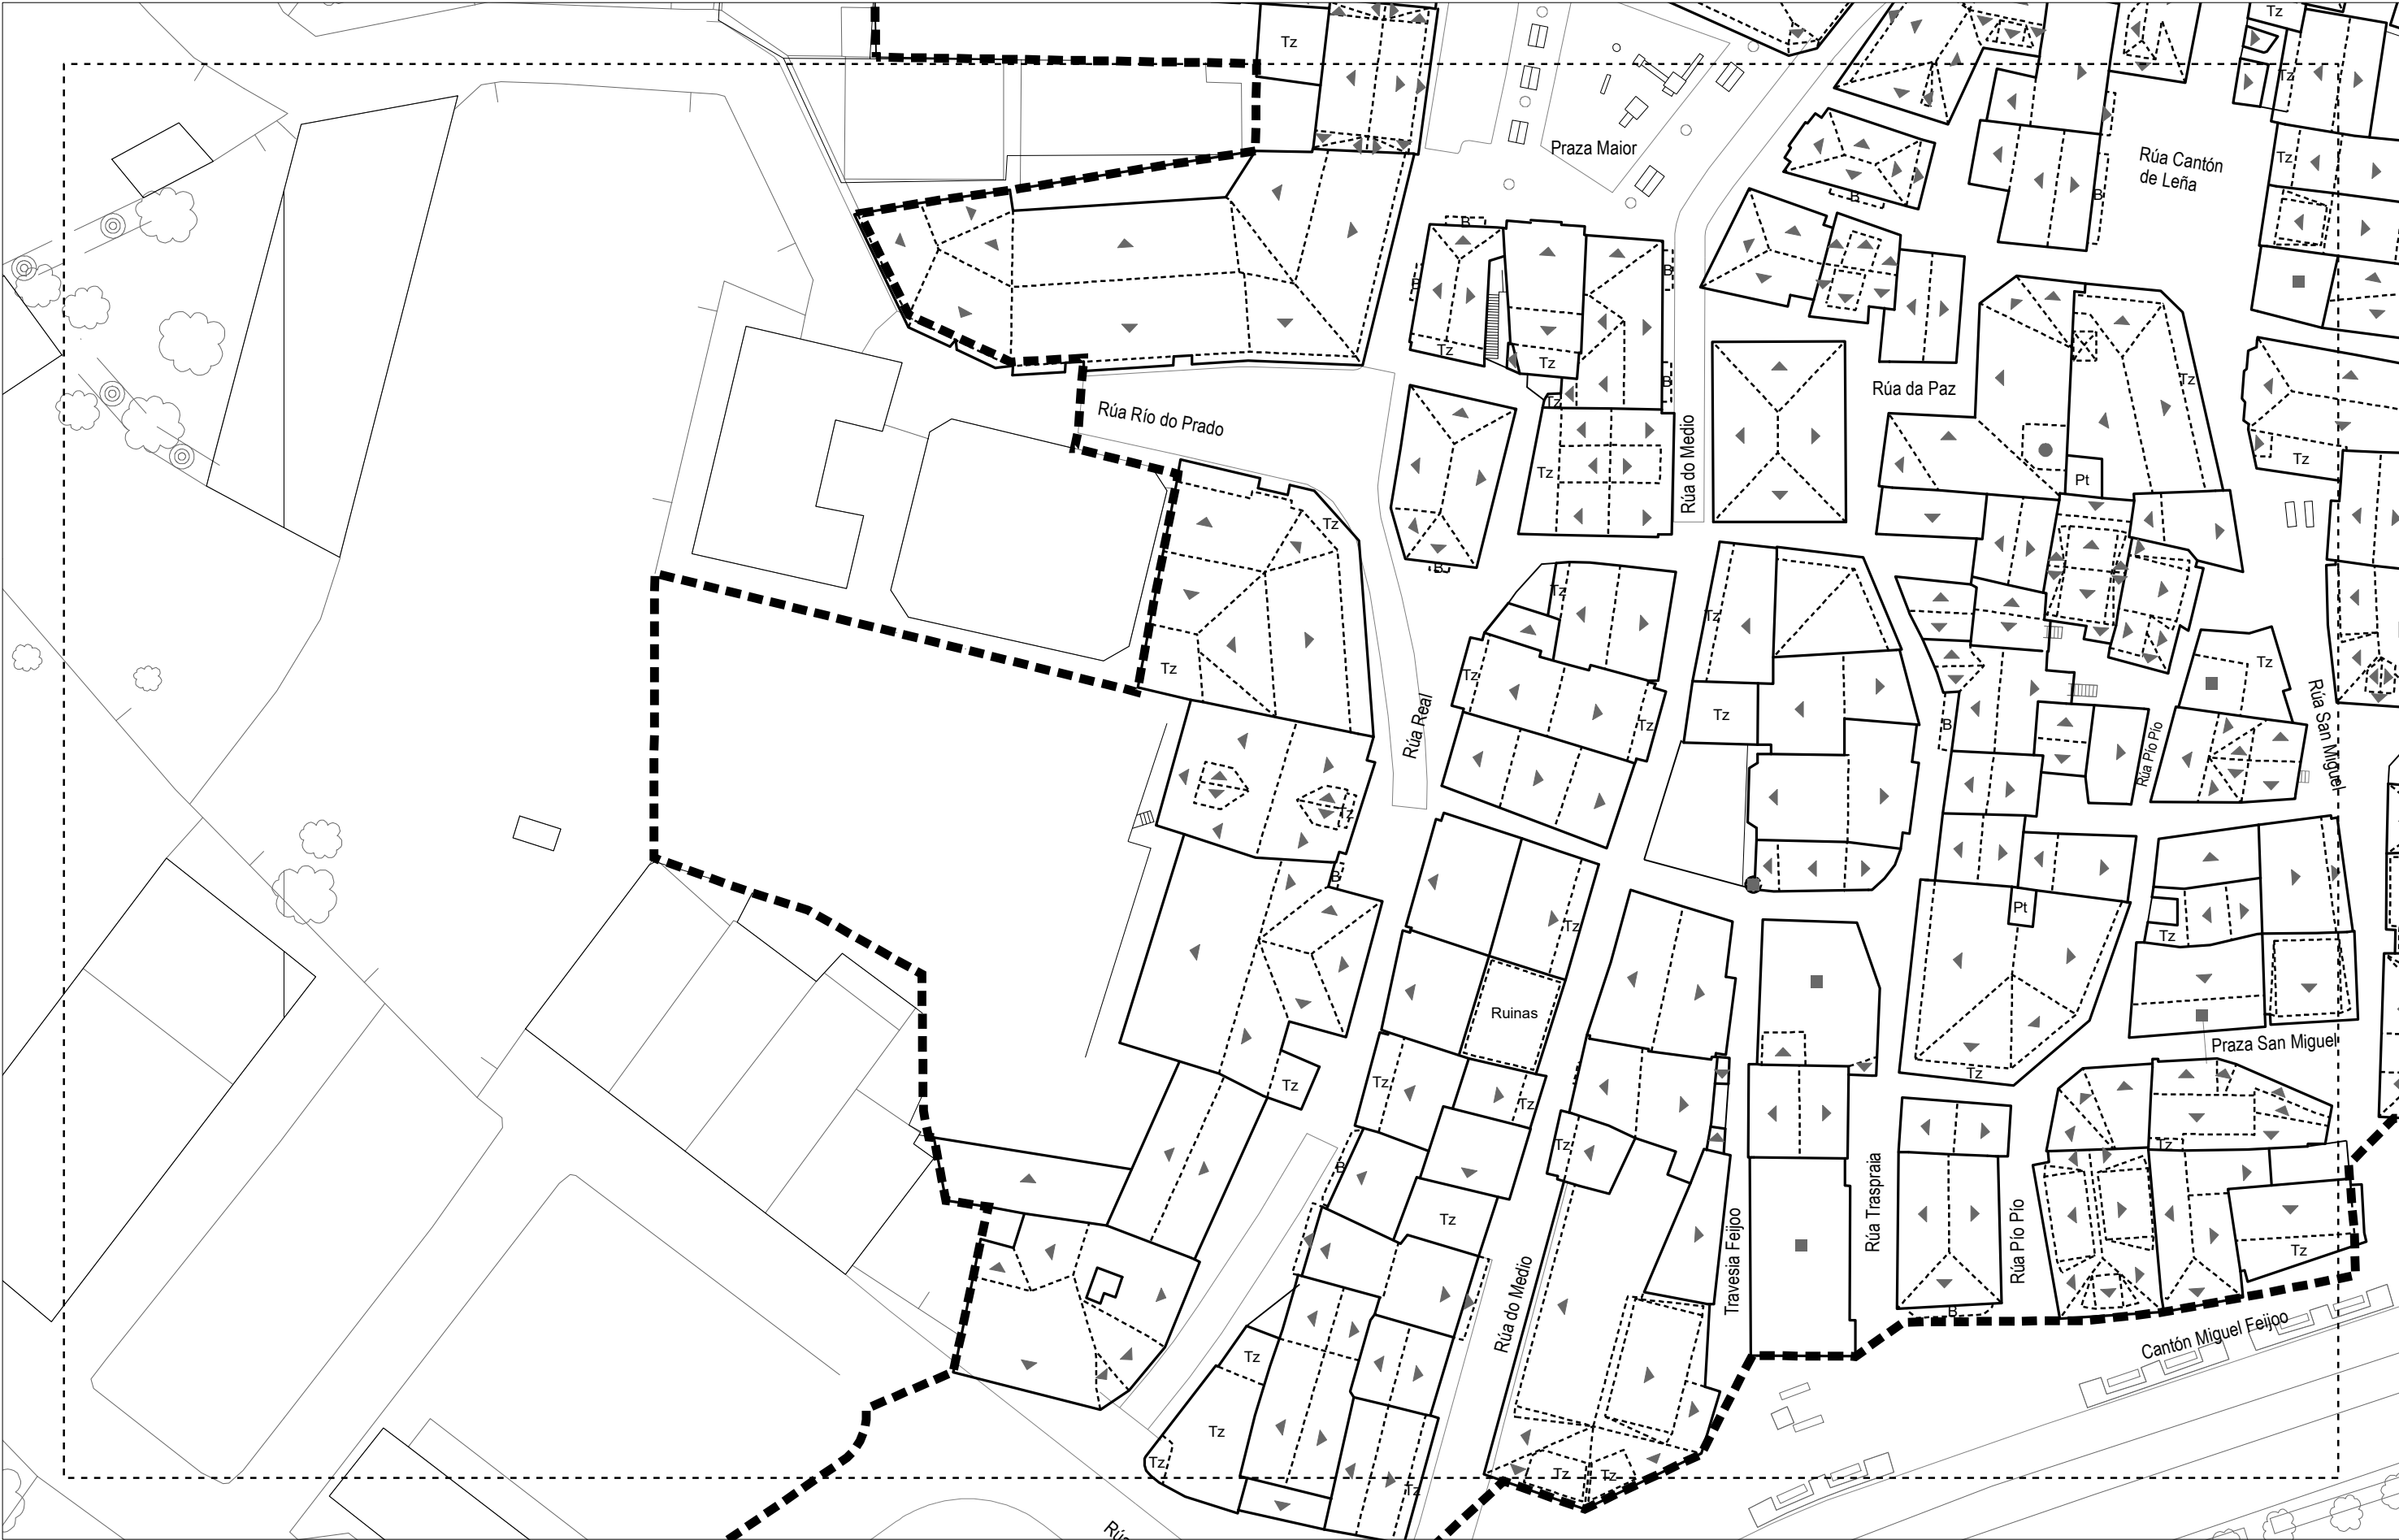

- SIMBOLOXÍA CUBERTAS**
- ▲ CUBERTA VERTENTE
 - CUBERTA PLANA
 - LUCERNARIO

Calixto Escariz SLU
C/ Carlos Enriquez, 1-1º PC
Edificio Torre - 22003 Durende
Tel. 988 605 177 / FAX - 988 614 138
despacho@calixtoescariz.com

ASINADO:

Patricia Neopera Saez
Arquitecta Colex. nº 4852

P.E. DE PROTECCIÓN DO CASCO HISTÓRICO
CONCELLO DE CAMARIÑAS



ESTRUTURA EDIFICATORIA
ESTADO ACTUAL. CUBERTAS

PLANO DE:

ESCALA:

1:500



DATA:

DECEMBRO 2021

FASE:

DOCUMENTO PARA APROBACIÓN PROVISIONAL_V.2

SERIE:

SERIE I

PLANO:



2.1

FOLLA:

B5



"Aprobado definitivamente polo Pleno con data 27 de maio de 2022"

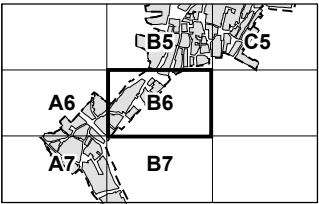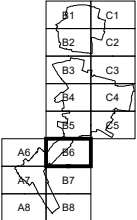

- SIMBOLOXÍA CUBERTAS**
- ▲ CUBERTA VERTENTE
 - CUBERTA PLANA
 - LUCERNARIO

Calixto Escariz SLU
C/ Carlos Enríquez 1-1º PC
Edificio Torre - 32003 Ourense
Tel. 988 605 177 / FAX - 988 614 138
despacho@calixtoescariz.com

ASINADO:

Patricia Neopera Saez
Arquitecta Colex. nº 4852

P.E. DE PROTECCIÓN DO CASCO HISTÓRICO
CONCELLO DE CAMARIÑAS



PLANO DE:
**ESTRUTURA EDIFICATORIA
ESTADO ACTUAL. CUBERTAS**



ESCALA:
1:500

DATA:
DECEMBRO 2021
FASE:
DOCUMENTO PARA APROBACIÓN PROVISIONAL V.2

SERIE:
PLANO: **2.1** FOLLA: **B6**



"Aprobado definitivamente polo Pleno con data 27 de maio de 2022"

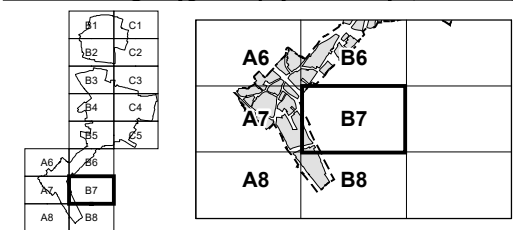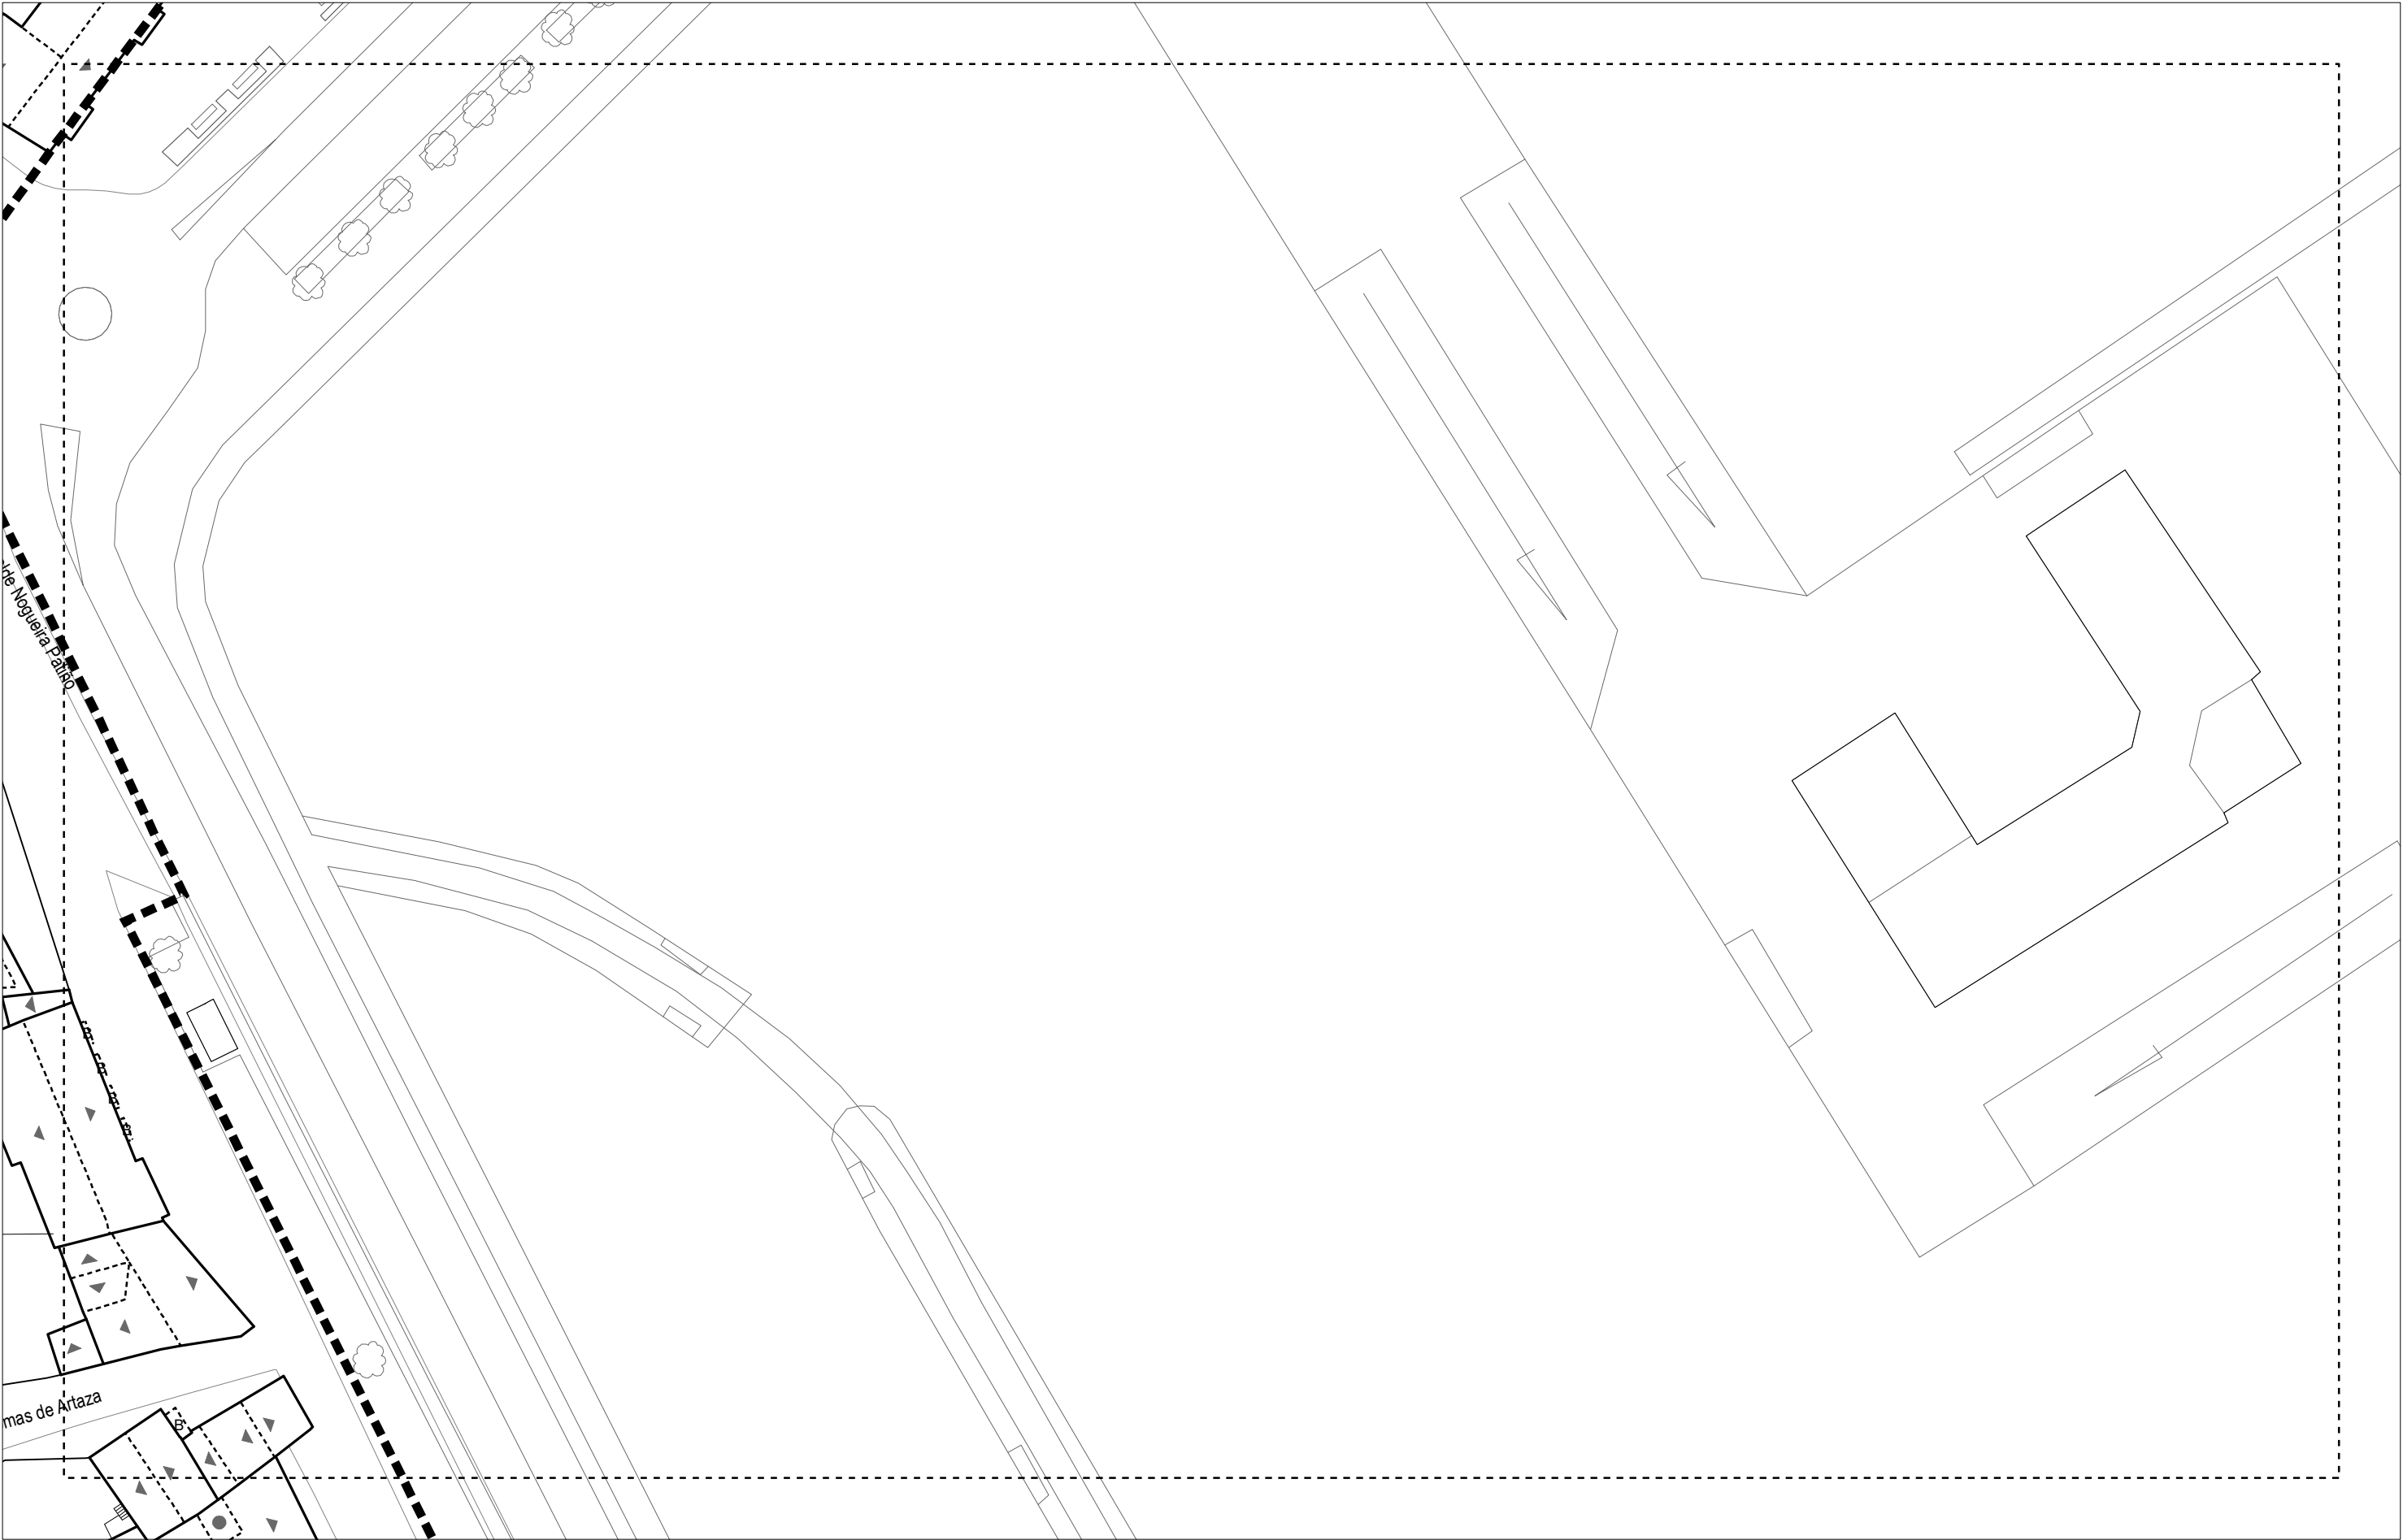

- SIMBOLOXÍA CUBERTAS**
- ▲ CUBERTA VERTENTE
 - CUBERTA PLANA
 - LUCERNARIO




Calixto Escariz SLU
C/ Carlos Enriquez 1-1º PC
Edificio Torre - 32003 Ourense
Tel. 988 605 177 / FAX - 988 614 138
despacho@calixtoescariz.com

ASINADO:

Patricia Neupereira Saez
Arquitecta Colex. nº 4852

P.E. DE PROTECCIÓN DO CASCO HISTÓRICO CONCELLO DE CAMARIÑAS		
PLANO DE: ESTRUCTURA EDIFICATORIA ESTADO ACTUAL. CUBERTAS		
ESCALA: 1:500	DATA: DECEMBRO 2021 FASE: DOCUMENTO PARA APROBACIÓN PROVISIONAL_V.2	SERIE: SERIE I PLANO: 2.1 FOLLA: B7

"Aprobado definitivamente polo Pleno con data 27 de maio de 2022"

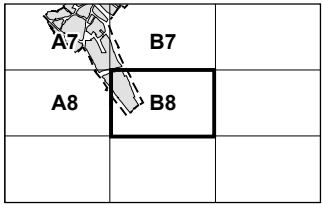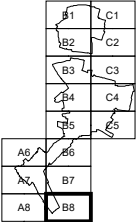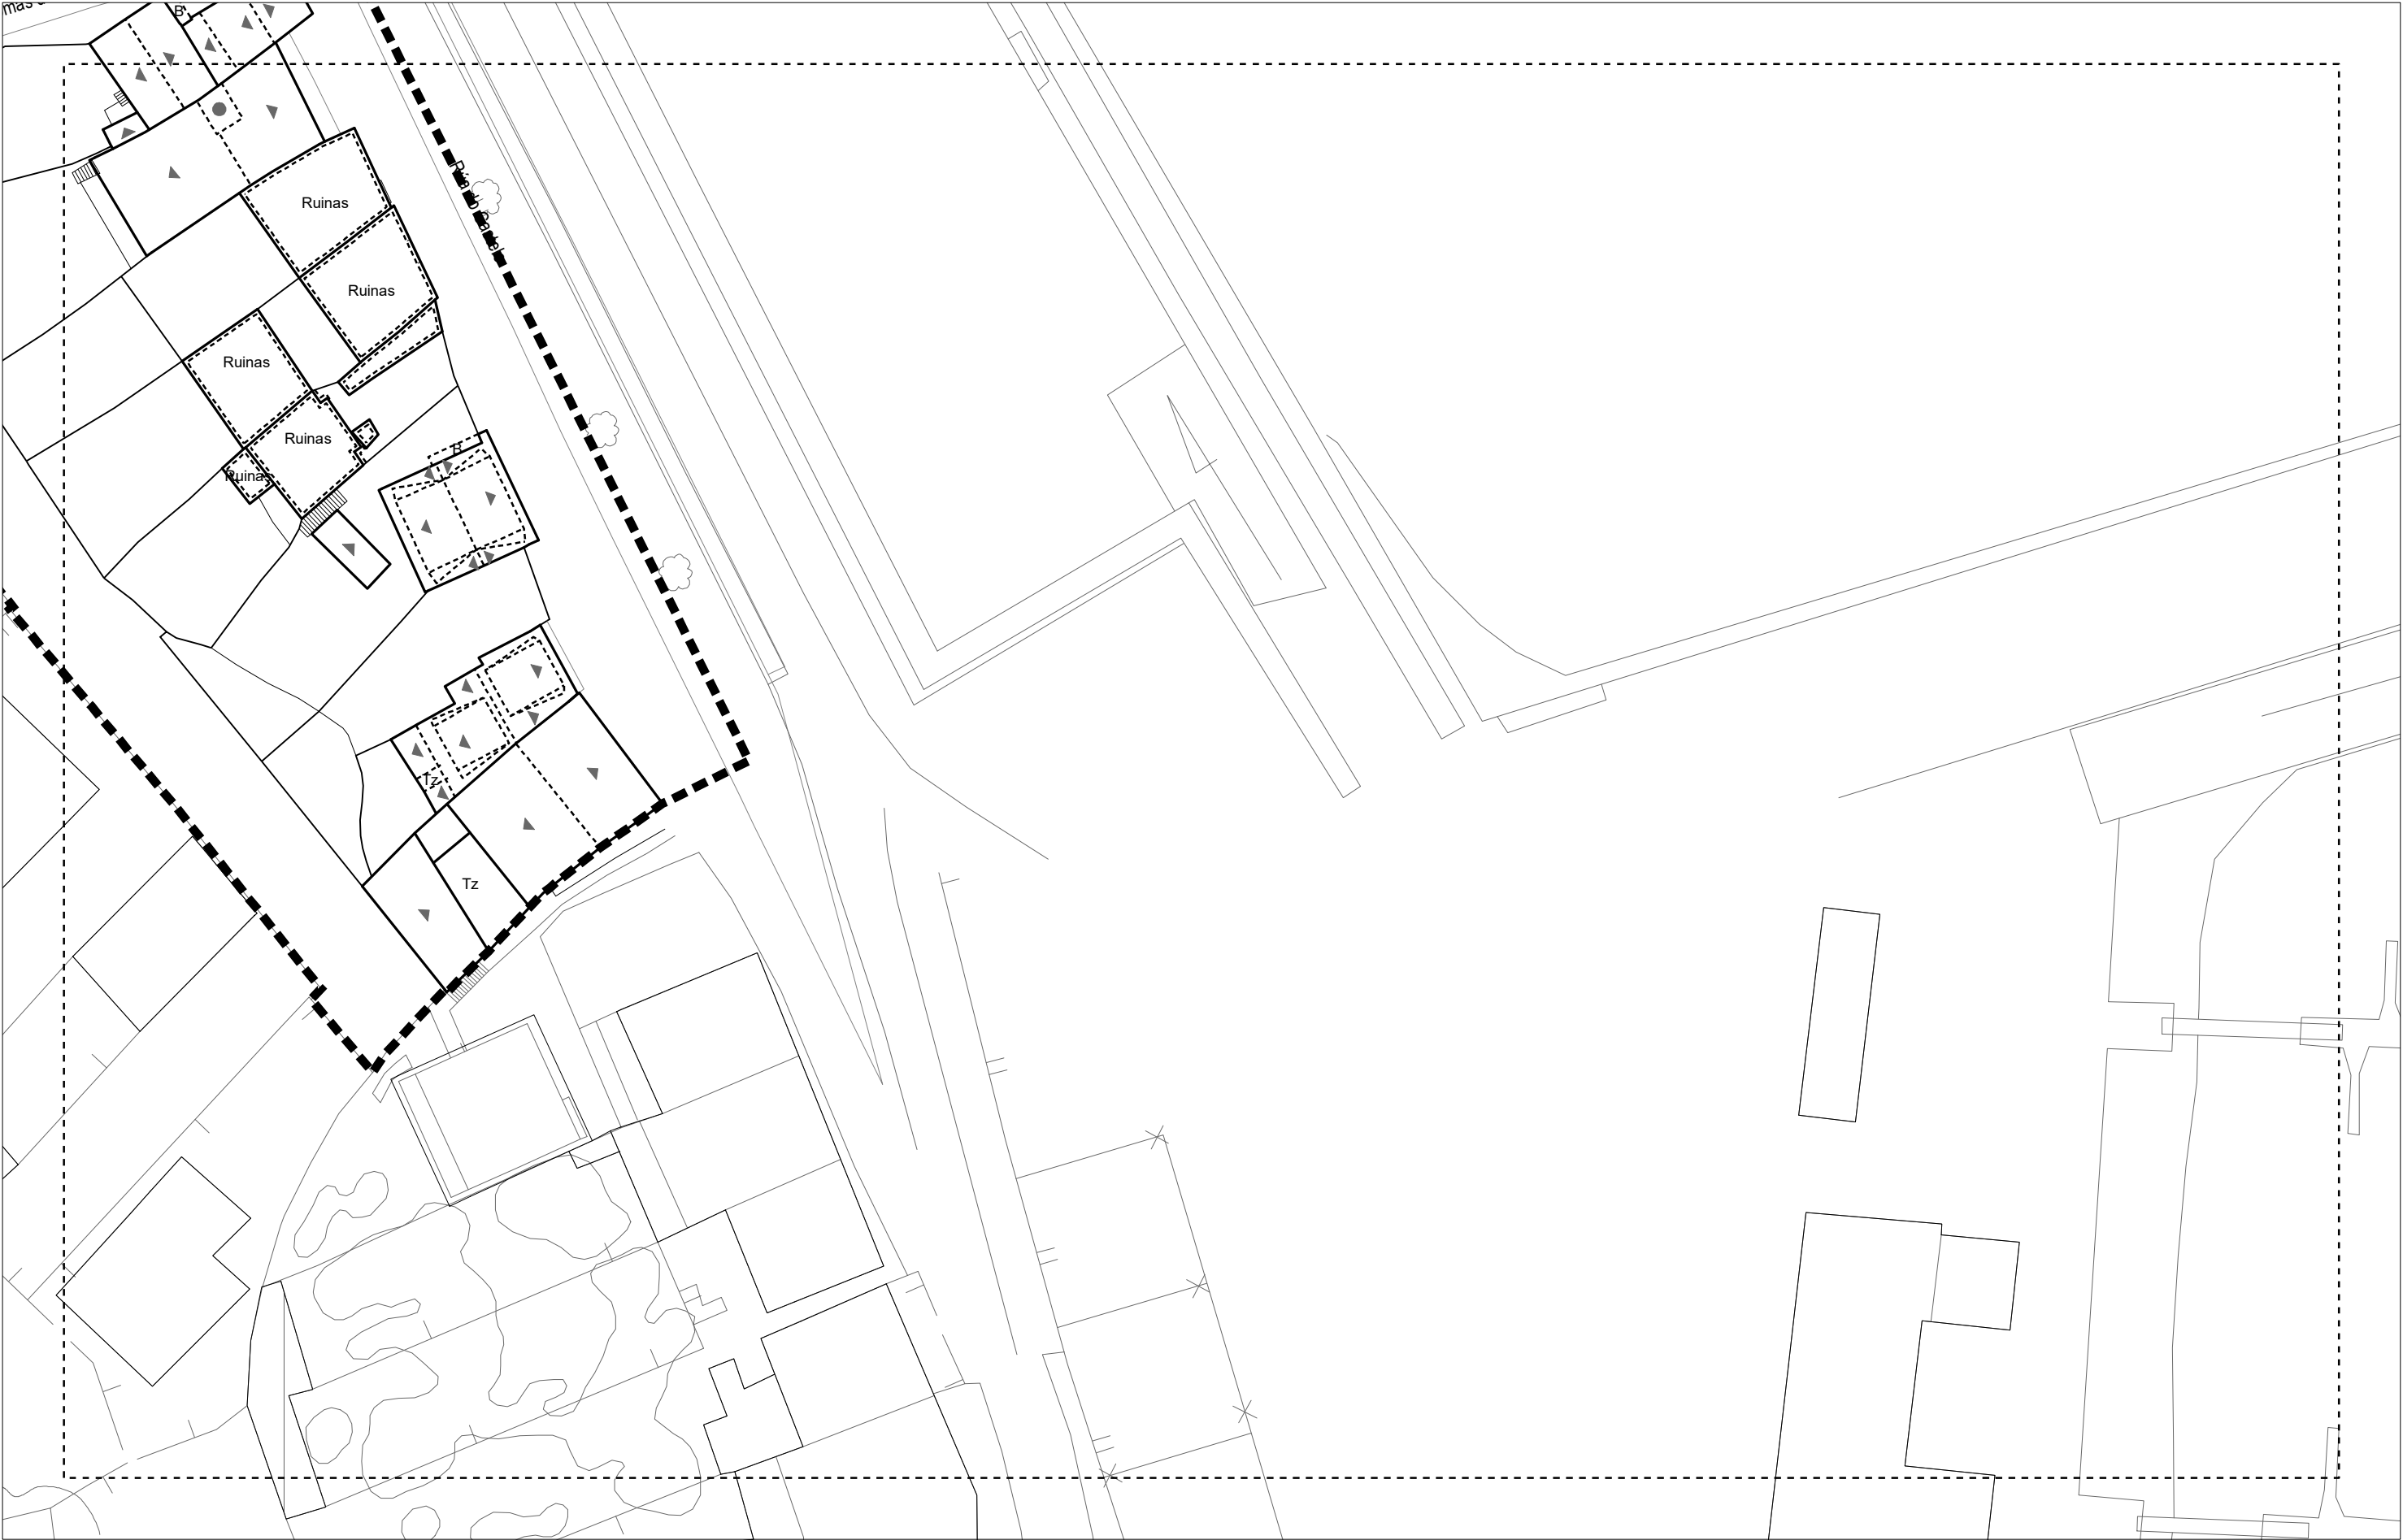

- SIMBOLOXÍA CUBERTAS**
- ▲ CUBERTA VERTENTE
 - CUBERTA PLANA
 - LUCERNARIO

Calixto Escariz SLU
C/ Curros Enríquez, 1-1º PC
Edificio Torre - 32003 Ourense
Tel. 988 605 177 / FAX - 988 614 138
despacho@calixtoescariz.com

ASINADO:

Patricia Nequerera Saez
Arquitecta Colex. nº 4852

**P.E. DE PROTECCIÓN DO CASCO HISTÓRICO
CONCELLO DE CAMARIÑAS**



**ESTRUTURA EDIFICATORIA
ESTADO ACTUAL. CUBERTAS**




ESCALA:
1:500

DATA:
DECEMBRO 2021
FASE:
DOCUMENTO PARA APROBACIÓN PROVISIONAL_V.2

SERIE: **SERIE I**
PLANO: **2.1** FOLLA: **B8**



"Aprobado definitivamente polo Pleno con data 27 de maio de 2022"

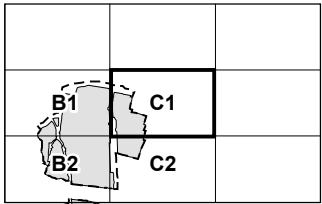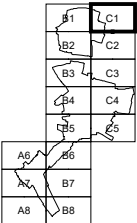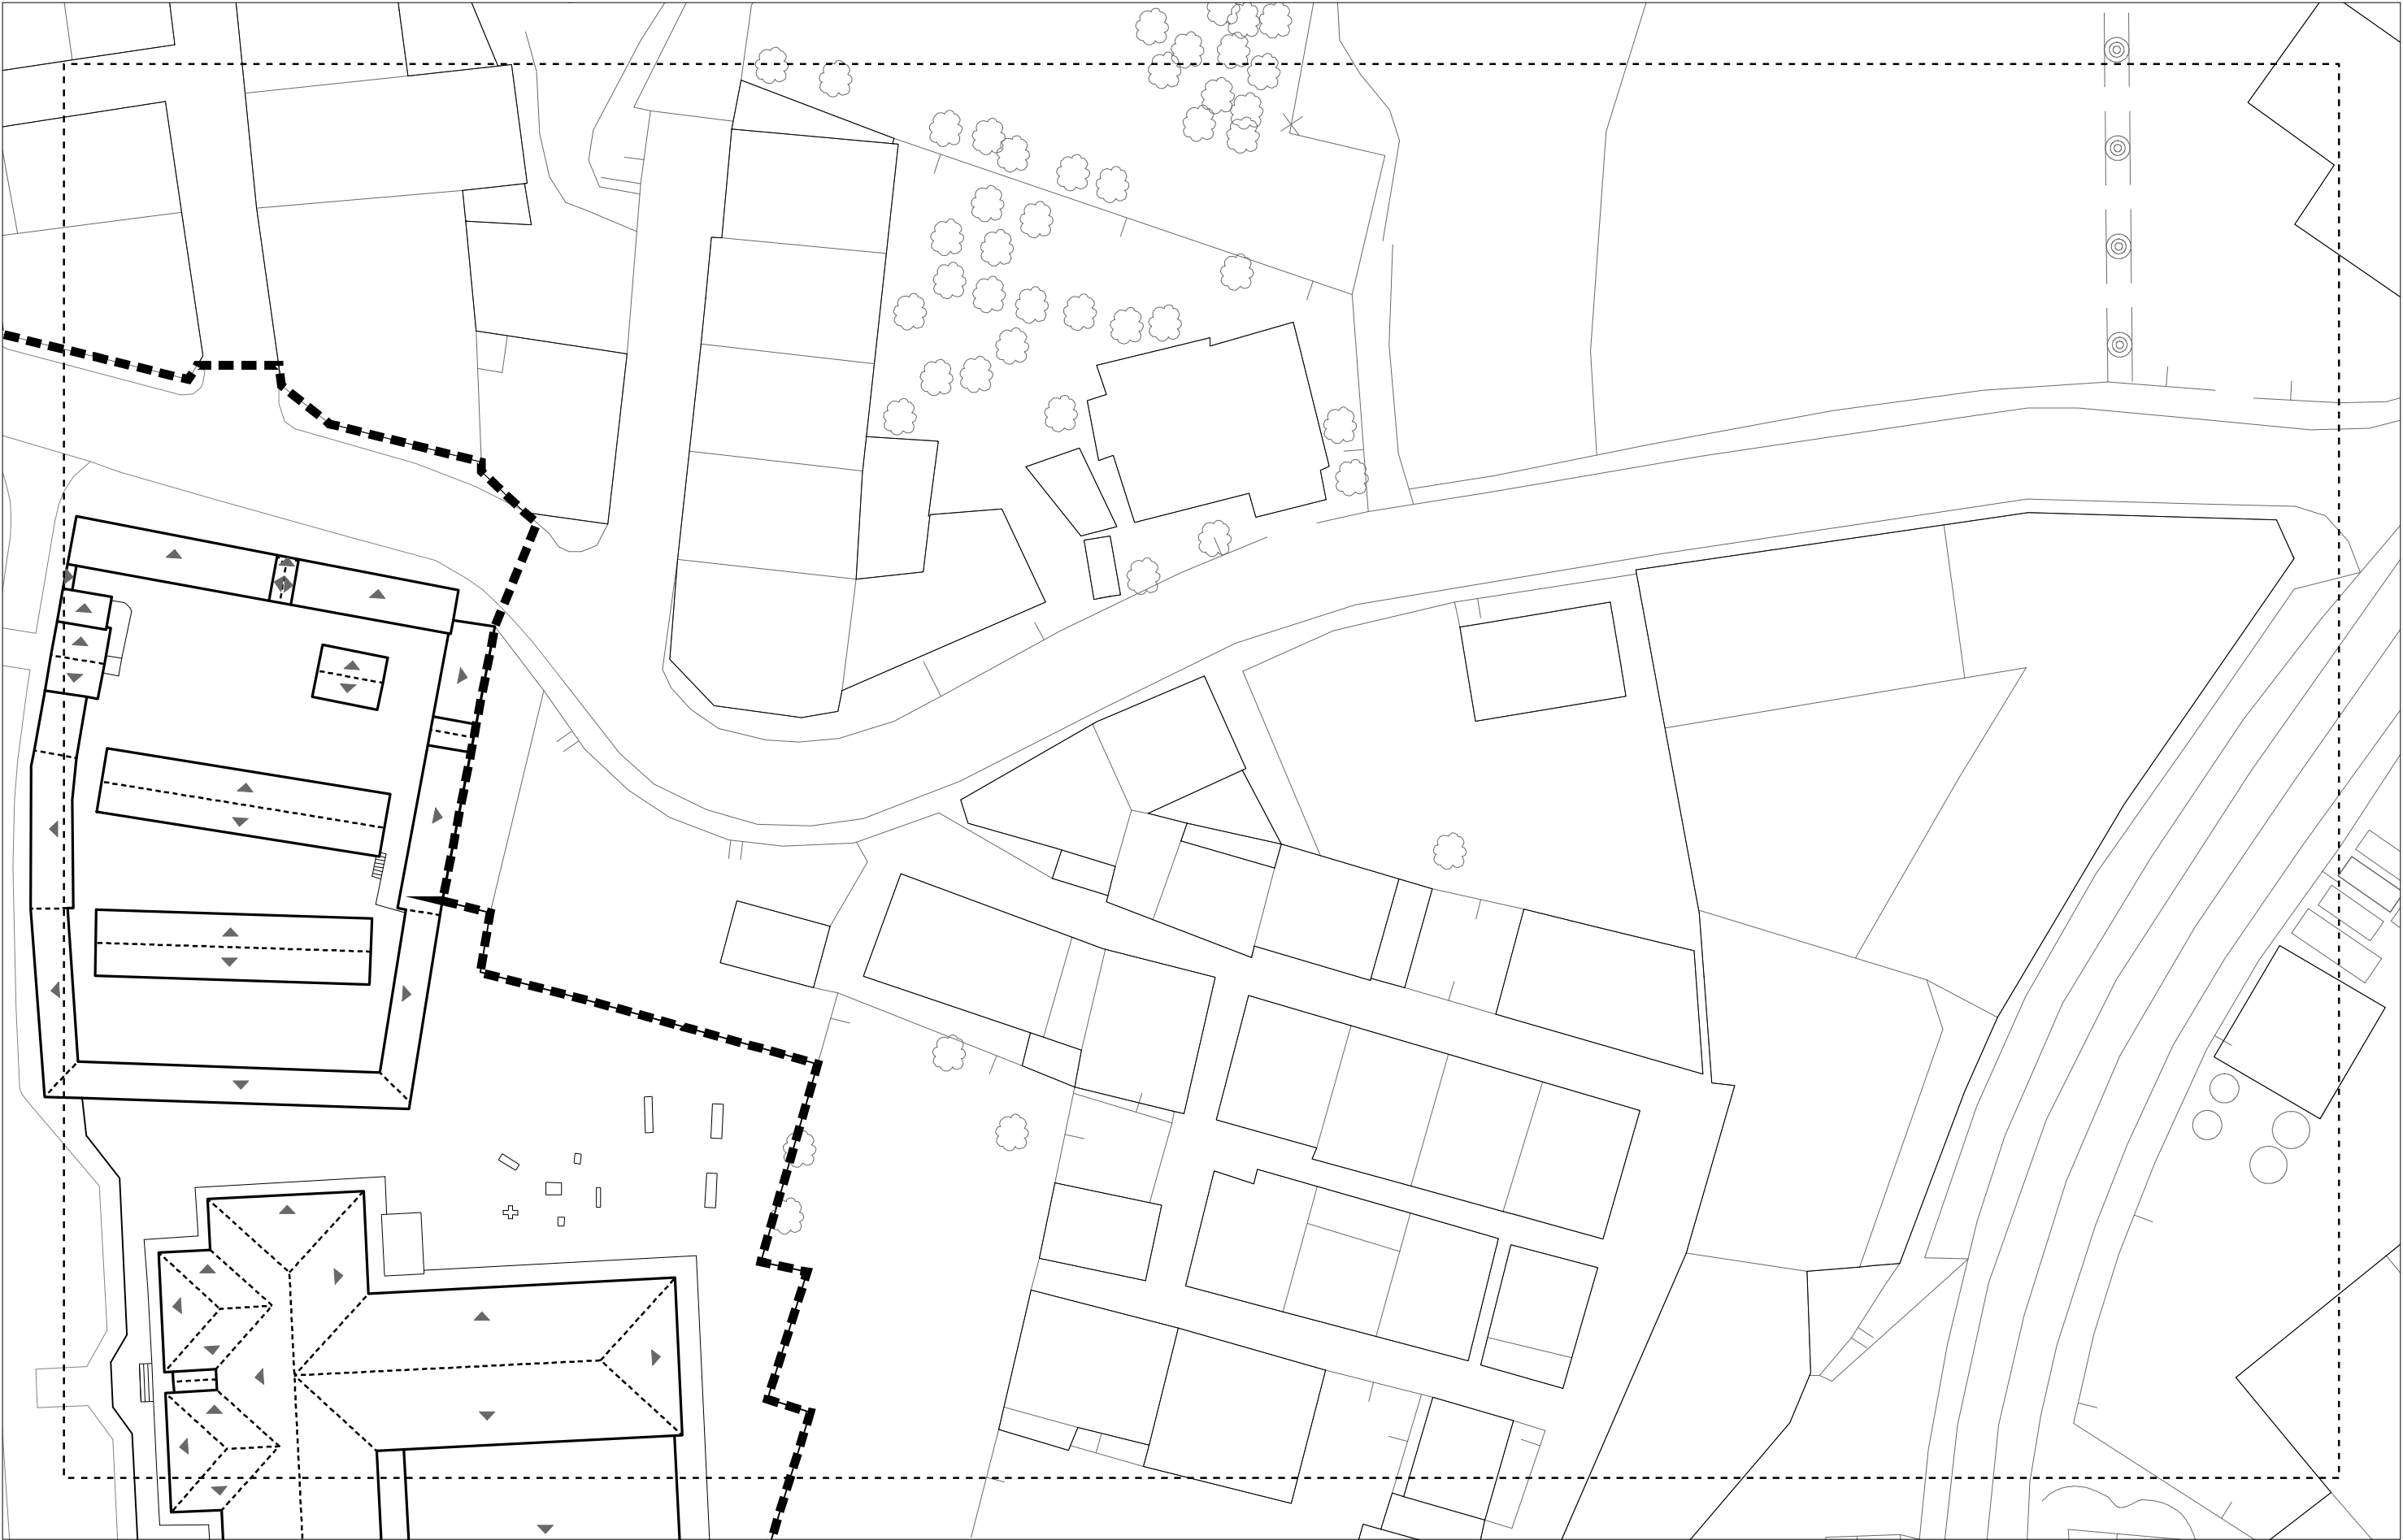

SIMBOLOXÍA CUBERTAS

- ▲ CUBERTA VERTENTE
- CUBERTA PLANA
- LUCERNARIO

Calixto Escariz SLU
C/ Carlos Enriquez, 1-1º PC
Edificio Torre - 32003 Ourense
Tel. 988 605 177 / FAX - 988 614 138
despacho@calixtoescariz.com

ASINADO:

Patricia Neopera Saez
Arquitecta Colex. nº 4852

**P.E. DE PROTECCIÓN DO CASCO HISTÓRICO
CONCELLO DE CAMARIÑAS**






PLANO DE:
**ESTRUTURA EDIFICATORIA
ESTADO ACTUAL. CUBERTAS**

ESCALA:
1:500

DATA:
DECEMBRO 2021
FASE:
DOCUMENTO PARA APROBACIÓN PROVISIONAL_V.2

SERIE: **SERIE I**
PLANO: **2.1** FOLLA: **C1**

"Aprobado definitivamente polo Pleno con data 27 de maio de 2022"

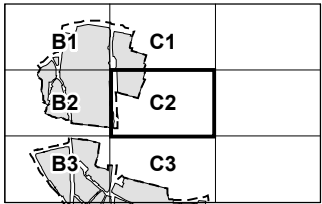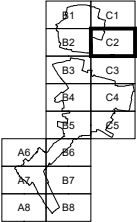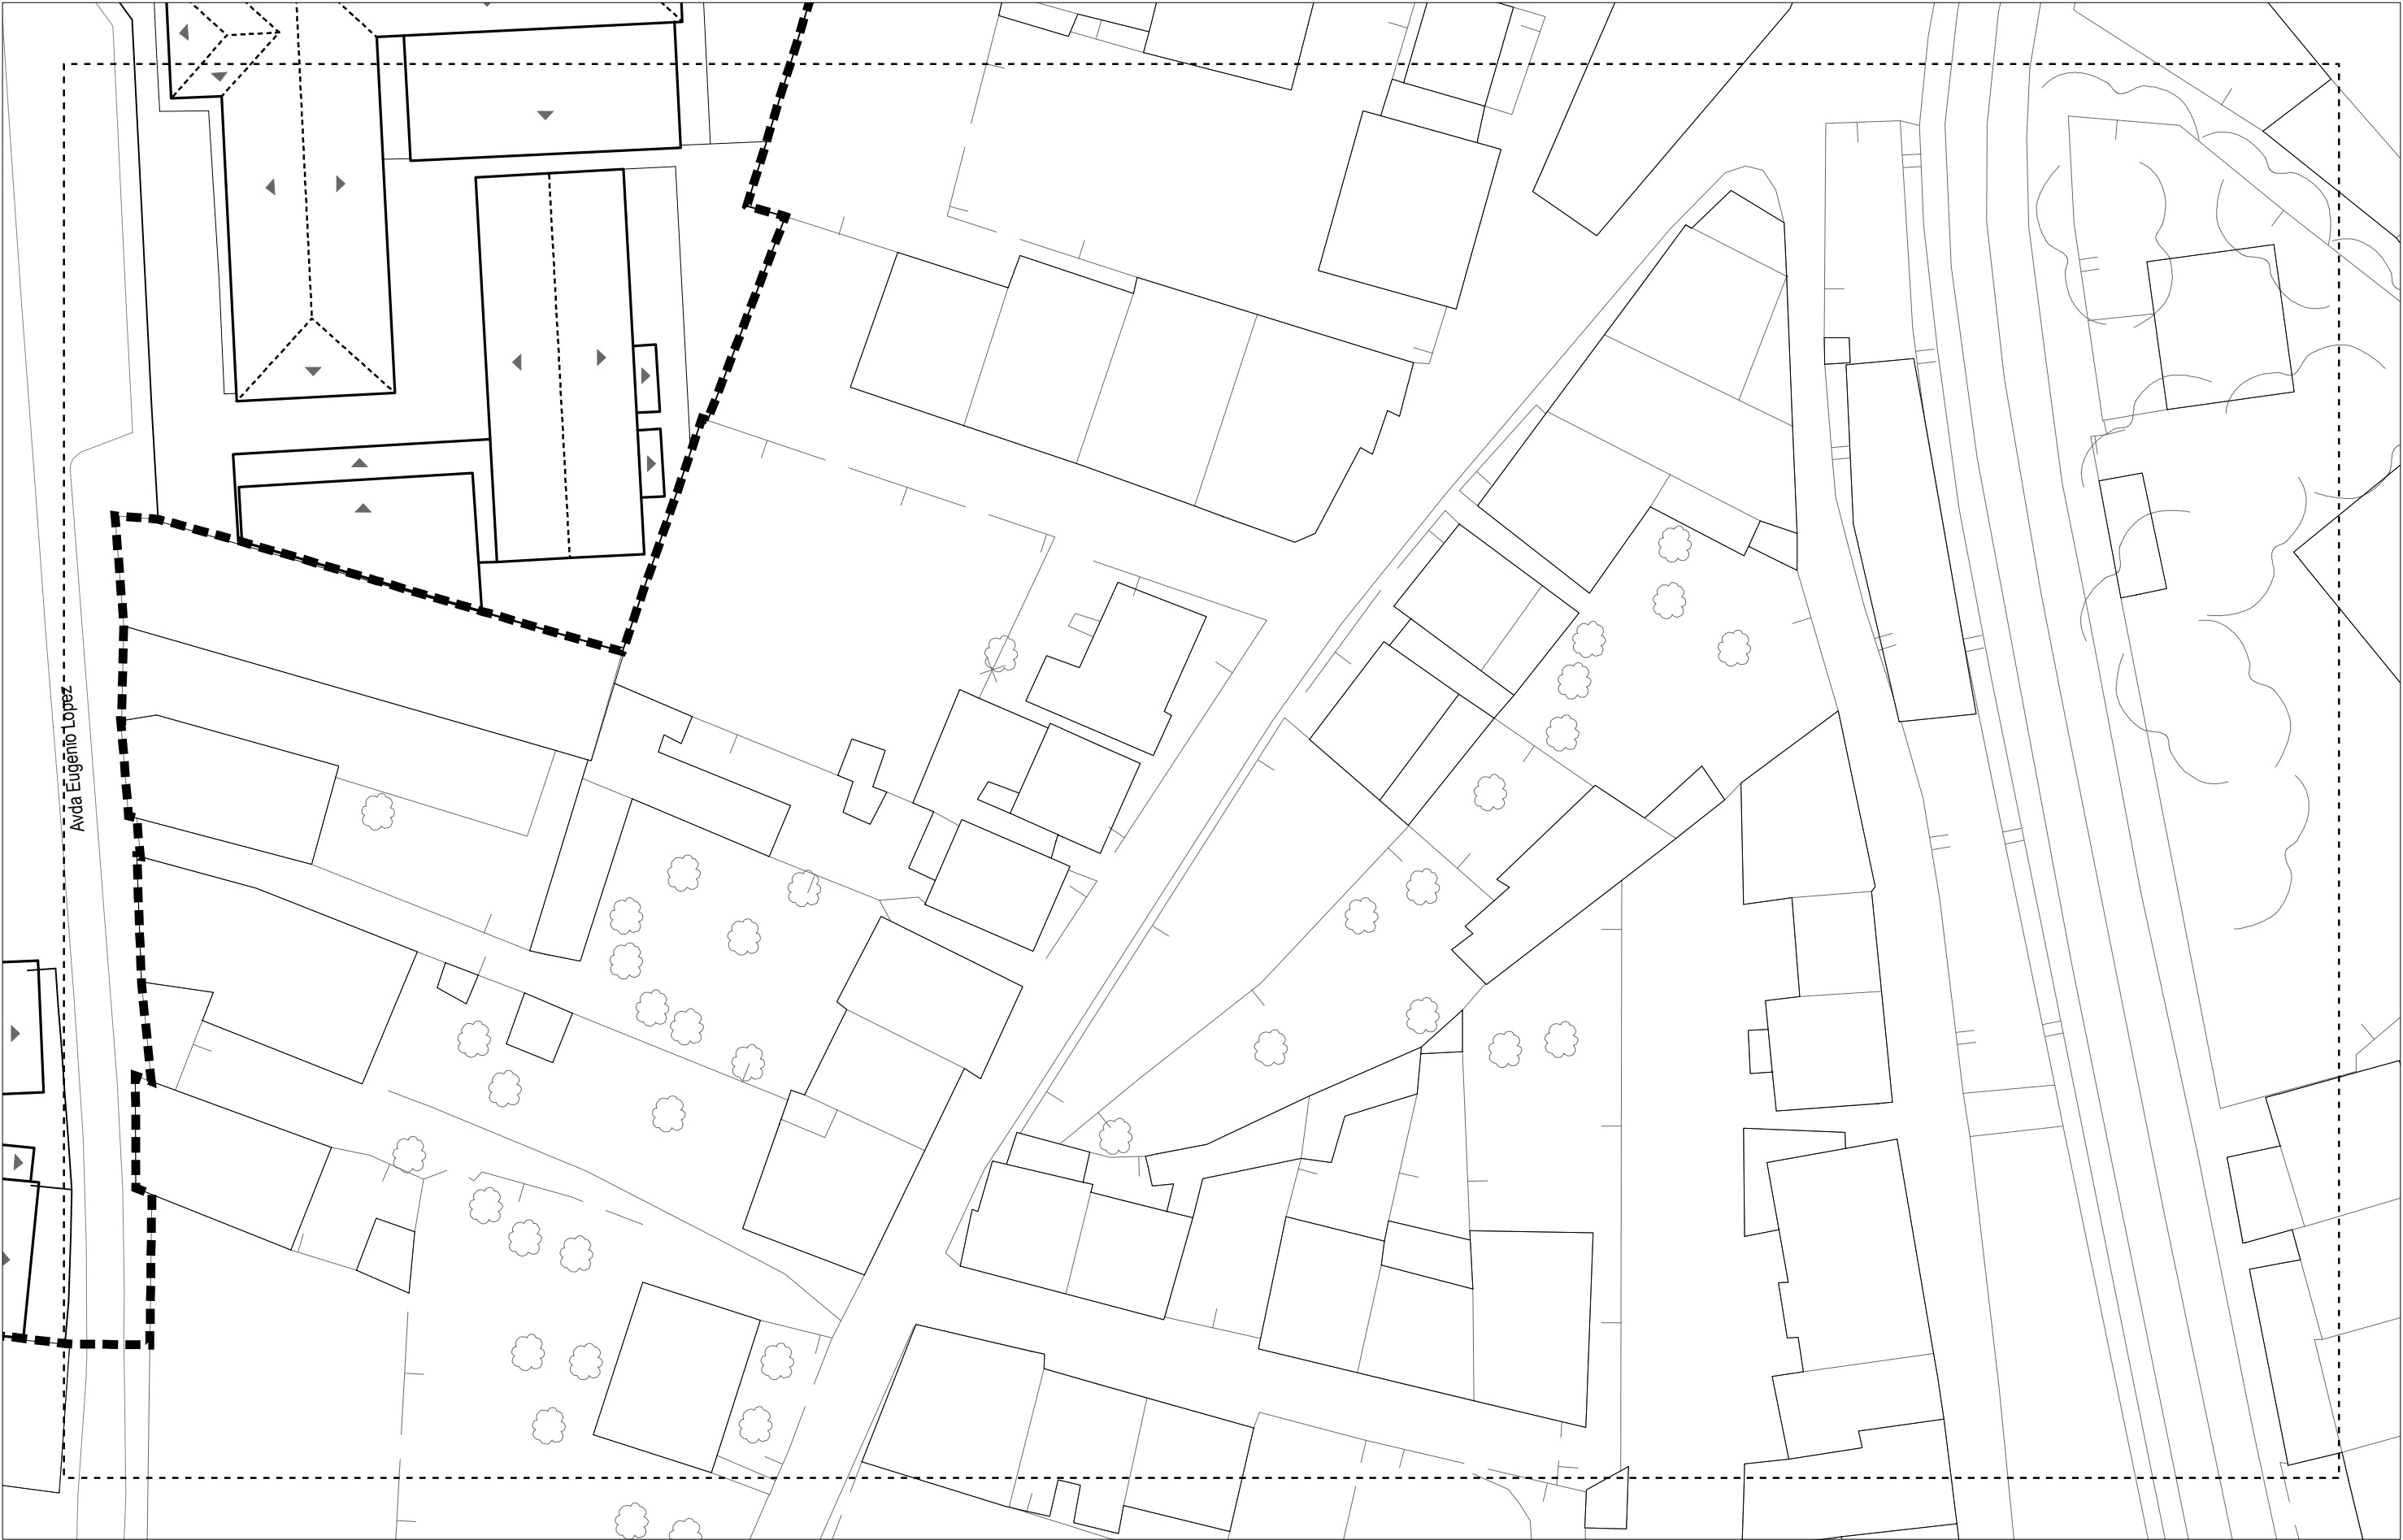

- SIMBOLOXÍA CUBERTAS**
- ▲ CUBERTA VERTENTE
 - CUBERTA PLANA
 - LUCERNARIO

Calixto Escariz SLU
C/ Carlos Enriquez, 1-1º PC
Edificio Torre - 20003 Durango
Tel. 988 605 177 / FAX - 988 614 138
despacho@calixtoescariz.com

ASINADO:

Patricia Neperera Saez
Arquitecta Colex. nº 4852

P.E. DE PROTECCIÓN DO CASCO HISTÓRICO
CONCELLO DE CAMARIÑAS





ESTRUTURA EDIFICATORIA
ESTADO ACTUAL. CUBERTAS

ESCALA:
1:500

DATA:
DECEMBRO 2021
FASE:
DOCUMENTO PARA APROBACIÓN PROVISIONAL_V.2

SERIE: **SERIE I**
PLANO: **2.1** FOLLA: **C2**

"Aprobado definitivamente polo Pleno con data 27 de maio de 2022"

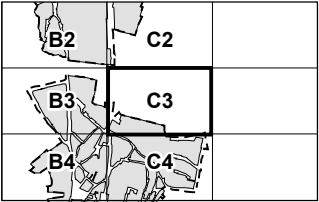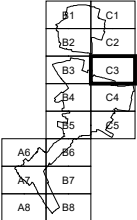

- SIMBOLOXÍA CUBERTAS**
- ▲ CUBERTA VERTENTE
 - CUBERTA PLANA
 - LUCERNARIO

Calixto Escariz SLU
C/ Carlos Enriquez 1-1º PC
Edificio Torre - 32003 Ourense
Tel. 988 605 177 / FAX - 988 614 138
despacho@calixtoescariz.com

ASINADO:

Patricia Neopera Saez
Arquitecta Colex. nº 4852

P.E. DE PROTECCIÓN DO CASCO HISTÓRICO
CONCELLO DE CAMARIÑAS



ESTRUTURA EDIFICATORIA
ESTADO ACTUAL. CUBERTAS

PLANO DE:

ESCALA:

1:500



DATA:

DECEMBRO 2021

FASE:

DOCUMENTO PARA APROBACIÓN PROVISIONAL_V.2

SERIE:

SERIE I

PLANO:




2.1

FOLLA:

C3



"Aprobado definitivamente polo Pleno con data 27 de maio de 2022"

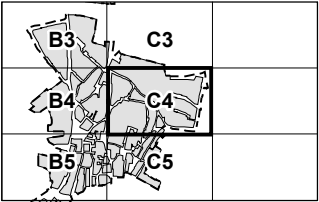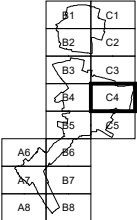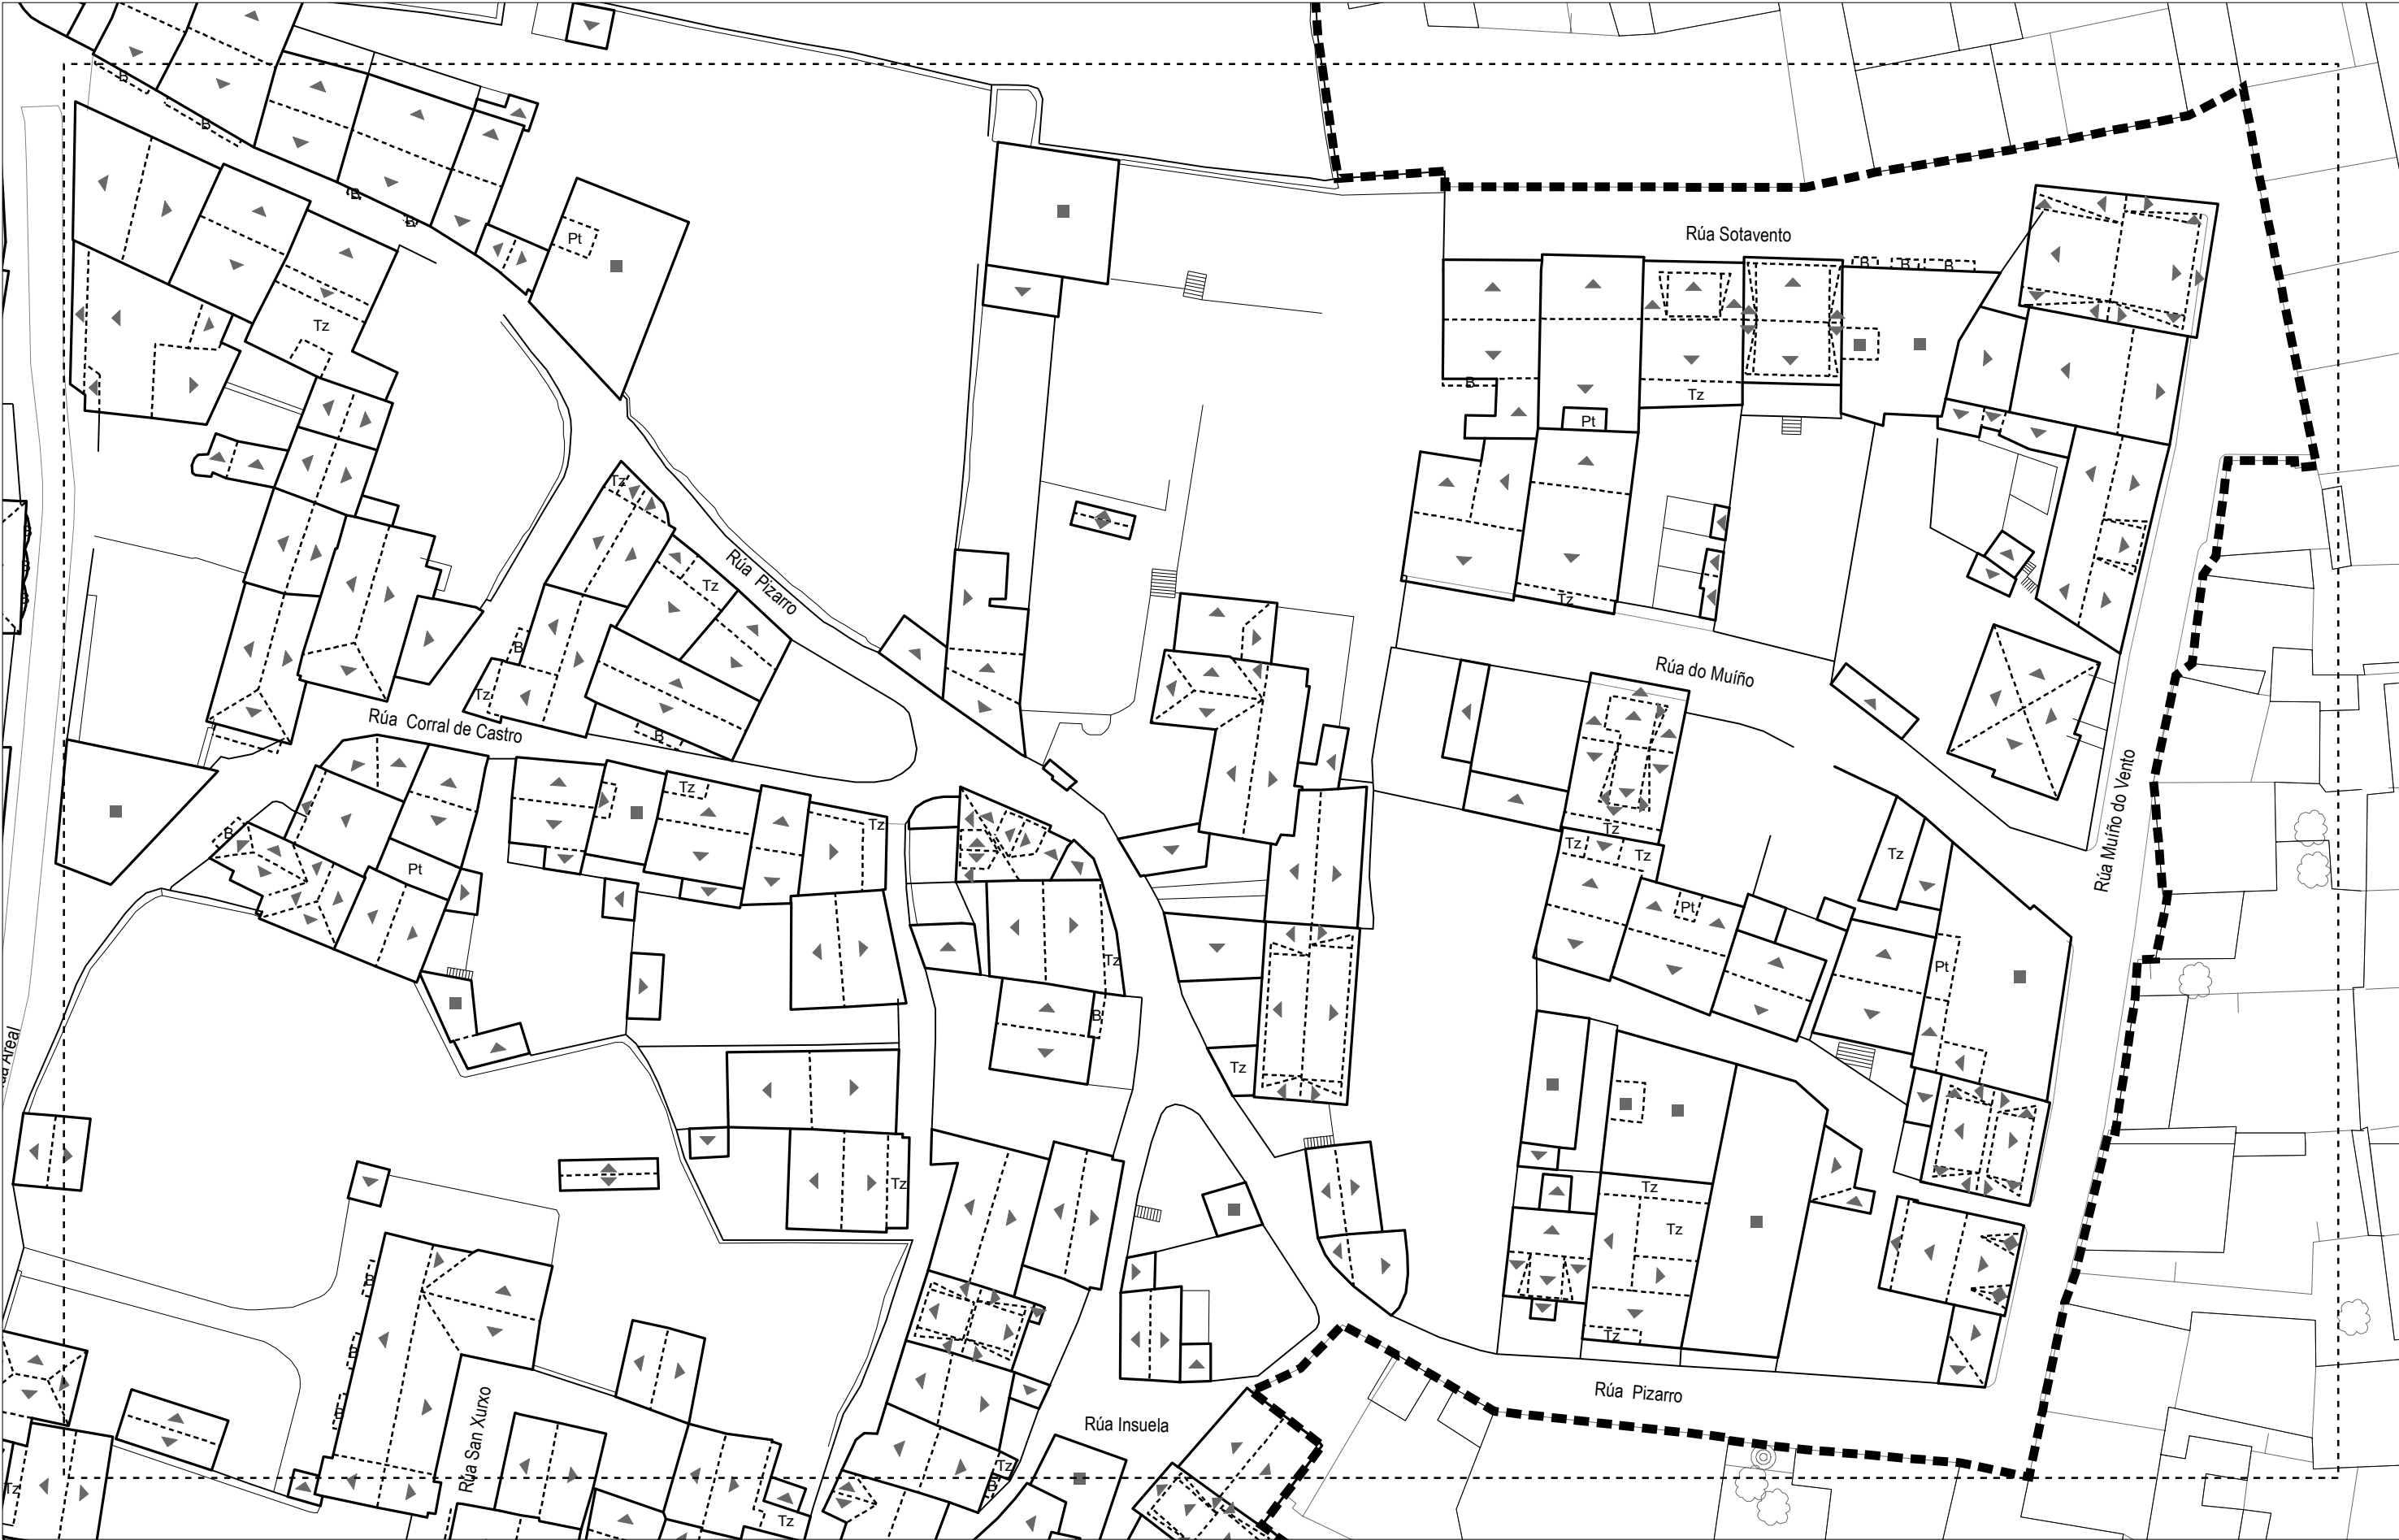

SIMBOLOXÍA CUBERTAS

- ▲ CUBERTA VERTENTE
- CUBERTA PLANA
- LUCERNARIO

Calixto Escariz SLU
C/ Curros Enríquez, 1-1º PC
Edificio Torre - 32003 Ourense
Tel. 988 605 177 / FAX - 988 614 138
despacho@calixtoescariz.com

ASINADO:

Patricia Nespereira Sáez
Arquitecta Colex. nº 4852

P.E. DE PROTECCIÓN DO CASCO HISTÓRICO
CONCELLO DE CAMARIÑAS



ESTRUTURA EDIFICATORIA
ESTADO ACTUAL. CUBERTAS

PLANO DE:

ESCALA:
1:500

DATA:
DECEMBRO 2021

FASE:
DOCUMENTO PARA APROBACIÓN PROVISIONAL_V.2

SERIE:

SERIE I

PLANO:




2.1

FOLLA:

C4



"Aprobado definitivamente polo Pleno con data 27 de maio de 2022"

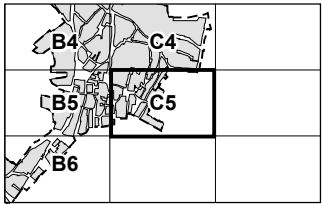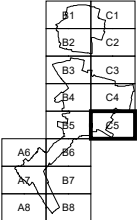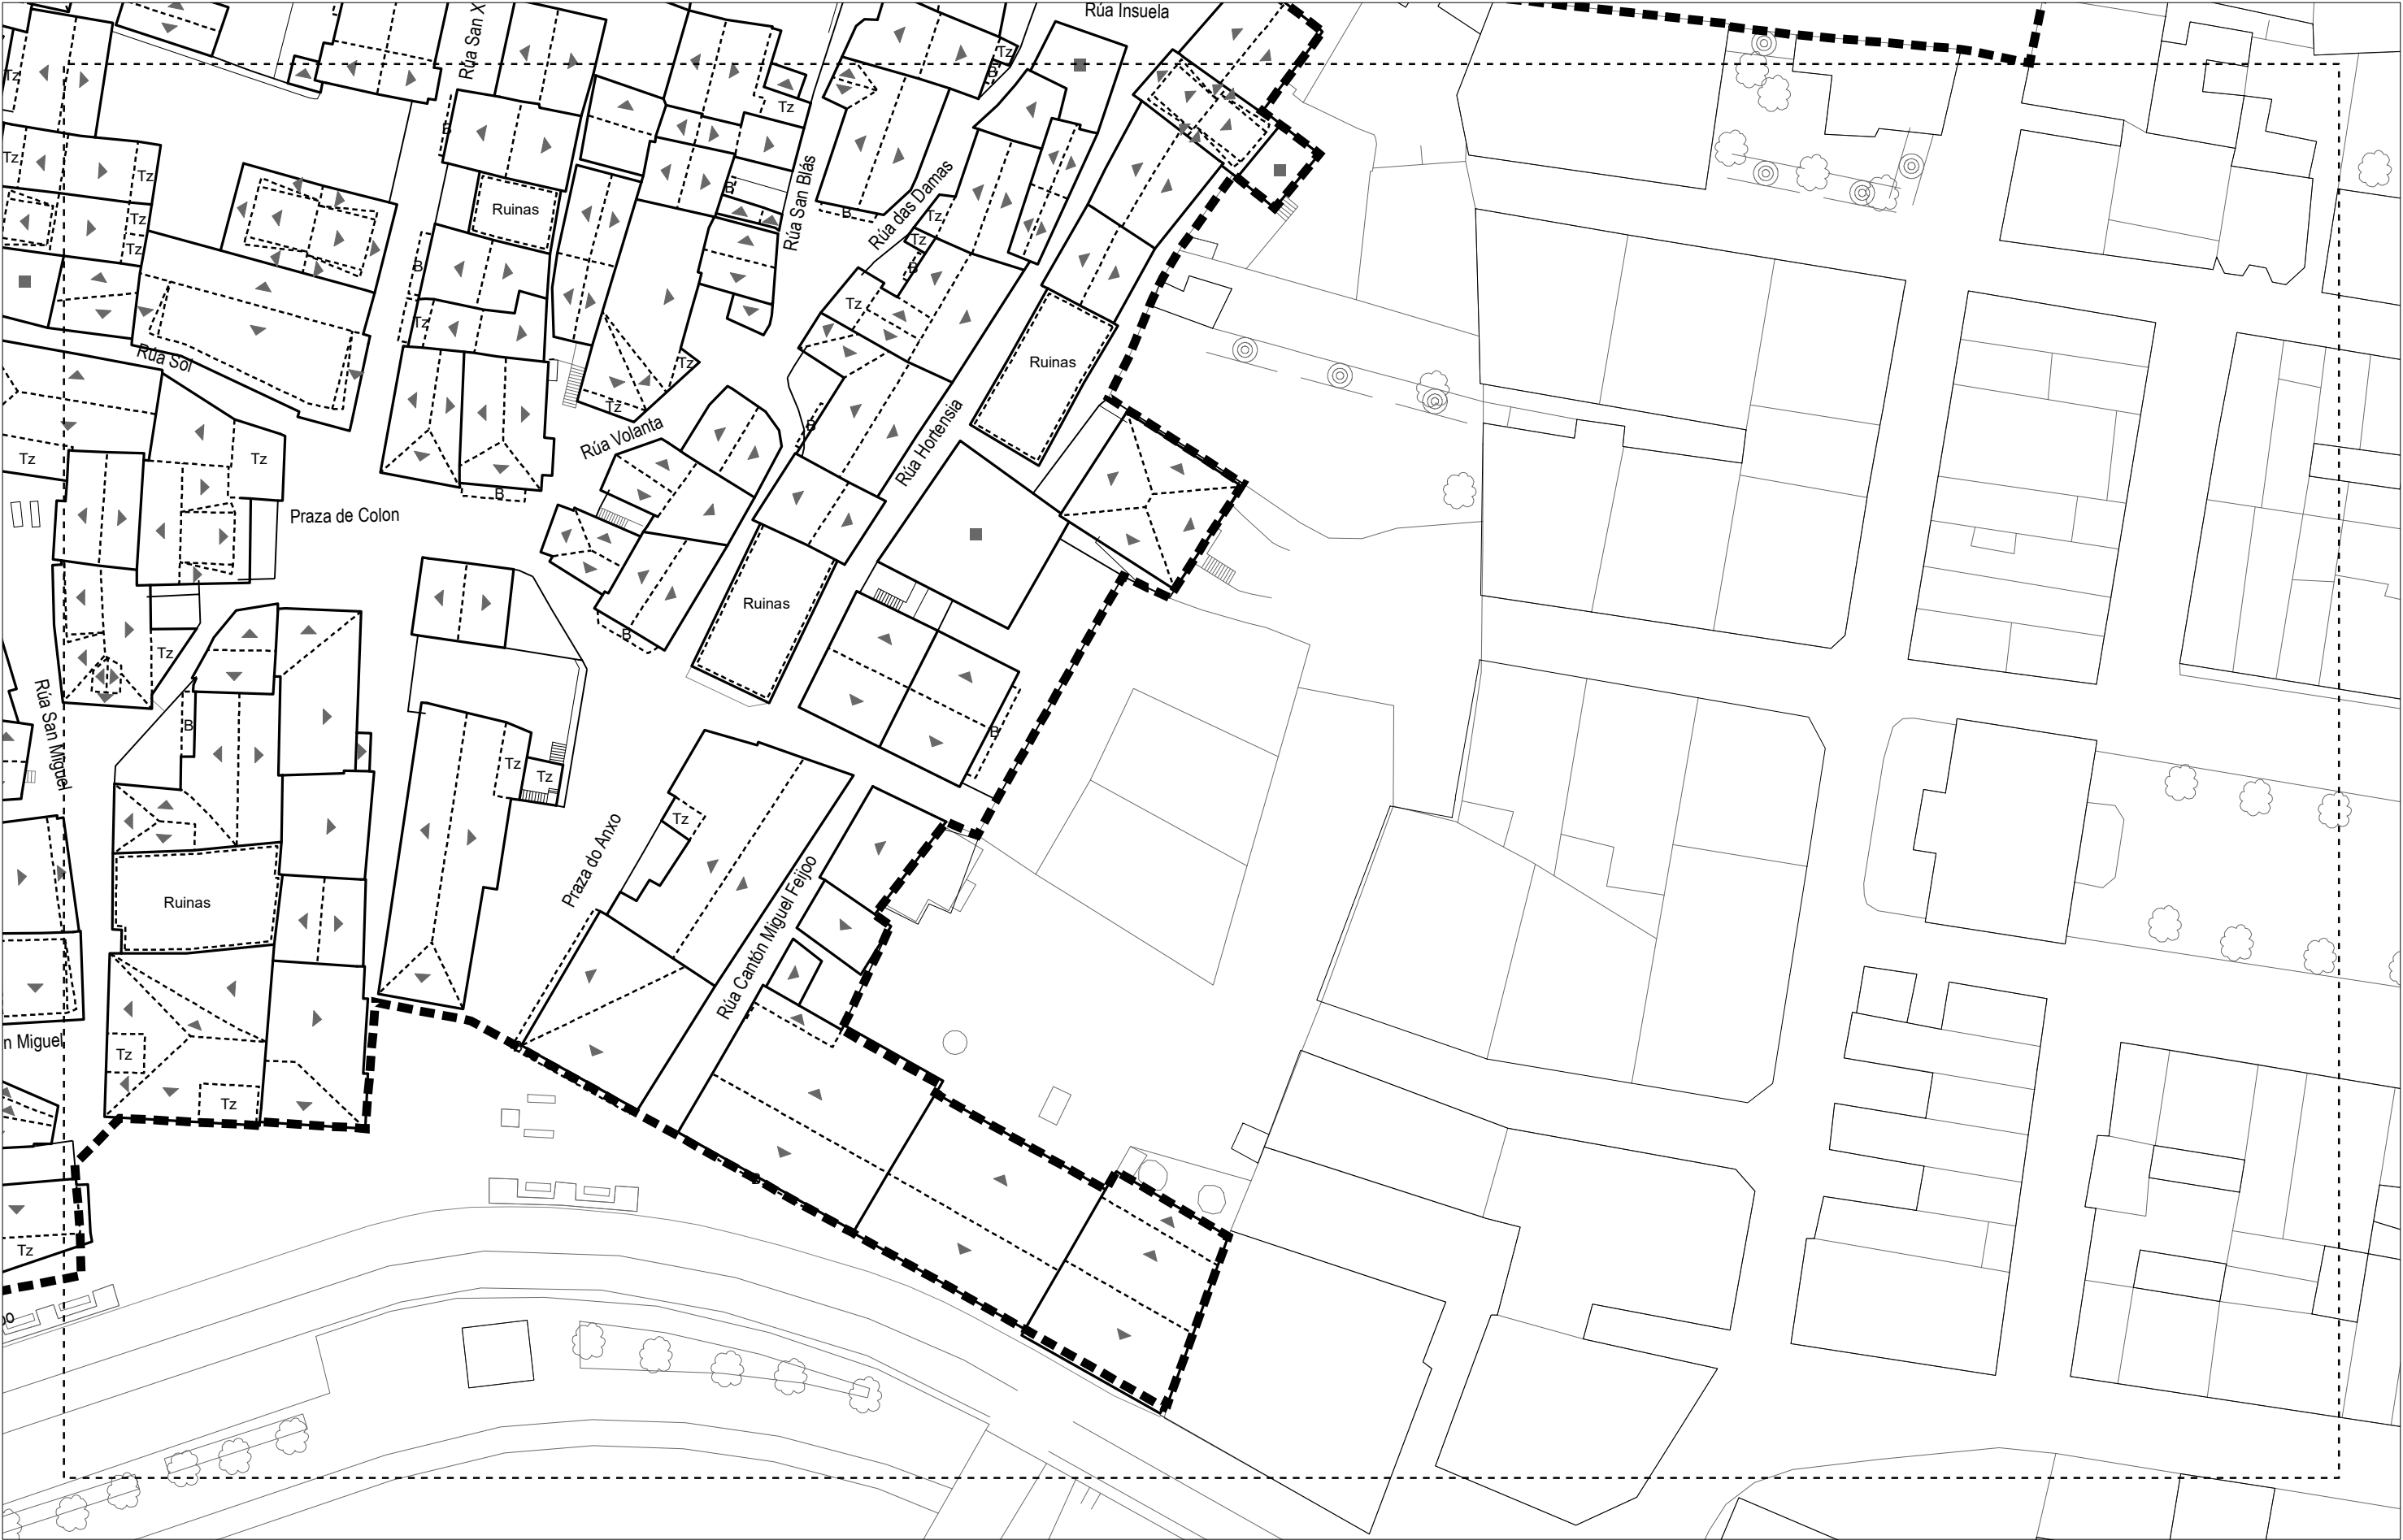

- SIMBOLOXÍA CUBERTAS**
- ▲ CUBERTA VERTENTE
 - CUBERTA PLANA
 - LUCERNARIO

Calixto Escariz SLU
C/ Curros Enríquez, 1-1º PC
Edificio Torre - 32003 Ourense
Tel. 988 605 177 / FAX - 988 614 138
despacho@calixtoescariz.com

ASINADO:

Patricia Neopera Saez
Arquitecta Colex. nº 4852

P.E. DE PROTECCIÓN DO CASCO HISTÓRICO
CONCELLO DE CAMARIÑAS



ESTRUTURA EDIFICATORIA
ESTADO ACTUAL. CUBERTAS

PLANO DE:

ESCALA:

1:500



DATA:

DECEMBRO 2021

FASE:

DOCUMENTO PARA APROBACIÓN PROVISIONAL_V.2

SERIE:

SERIE I

PLANO:

2.1

FOLLA:

C5

