
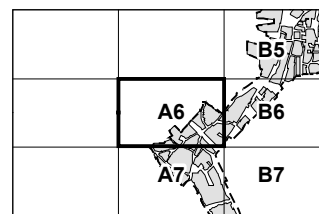
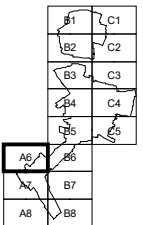


"Aprobado definitivamente polo Pleno con data 27 de maio de 2022"

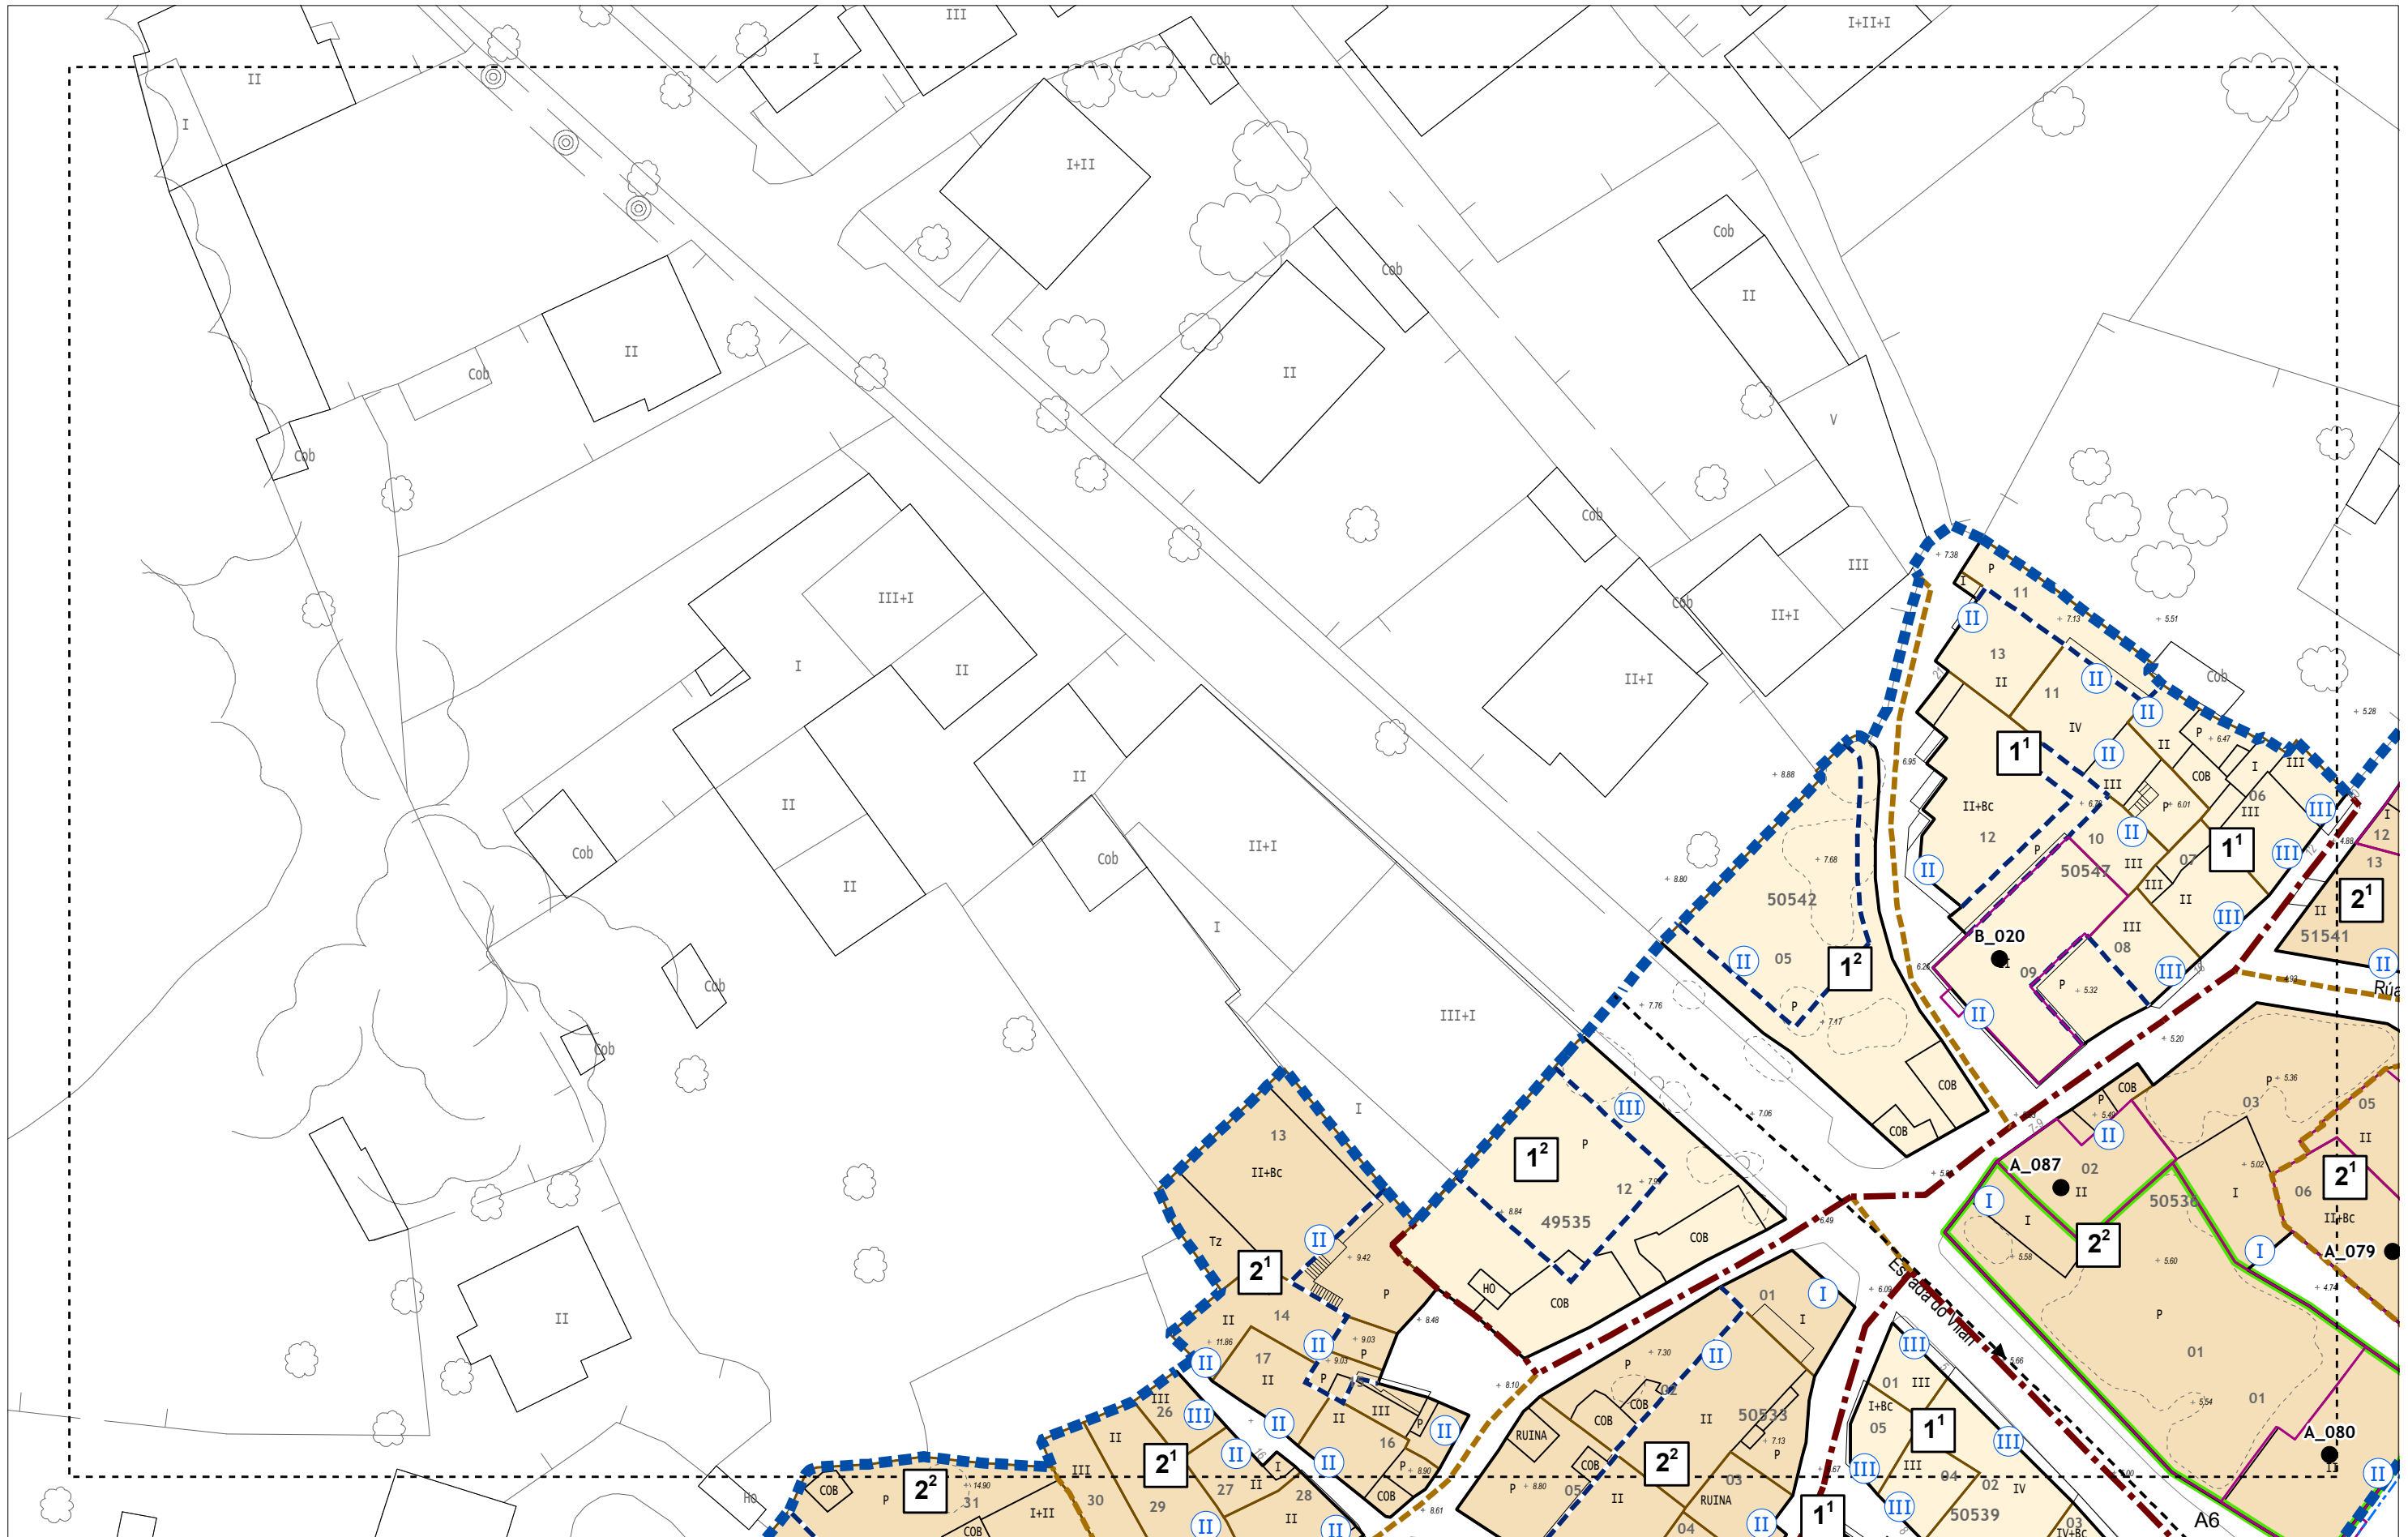

	AMBITO PLAN ESPECIAL		DOTACIÓNS
	LÍMITE DE ORDENANZA		1. ORDENANZA XERAL
	LÍMITE DE GRAO		2. TRAMA ORIXINARIA
	ORDENANZA/GRAO		3. FINCA SINGULAR
	ALTURA DA EDIFICACIÓN		SISTEMAS DE ESPAZO LIBRE ESTATAL DPMT
	ALIANCIÓN EXTERIOR		
	FONDO MÁXIMO EDIFICABLE		
	LIÑA LÍMITE DE EDIFICACIÓN		

	CATÁLOGO
	ELEMENTOS CATALOGADOS
	CONTORNOS DE PARCELAS DE CONXUNTOS CATALOGADOS
	ÁMBITO DE PROTECCIÓN (ZONA DE CAUTELA ARQUEOLÓXICA)
	ACCESOS AO MAR
	ACCESOS PARA VEHÍCULOS
	ACCESOS PEONÍS

	CONTORNOS DOS ELEMENTOS CATALOGADOS
	RIBEIRA DO MAR
	D.P.M.T. APROBADO
	D.P.M.T. EN TRAMITACIÓN
	SERVIDUME DE PROTECCIÓN
	ZONA DE INFLUENCIA
	ZONAS INUNDABLES DE ORIGEN MARINO (T500)

	COSTAS DO ESTADO. Fonte: MAPAMA
	RIBEIRA DO MAR
	D.P.M.T. APROBADO
	D.P.M.T. EN TRAMITACIÓN
	SERVIDUME DE PROTECCIÓN
	ZONA DE INFLUENCIA
	ZONAS INUNDABLES DE ORIGEN MARINO (T500)

Calixto Escariz SLU
 C/ Curros Enríquez, 5-11ºC
 Edificio Torre - 32003 Cunqueña
 Tel. 988 605 177 / FAX - 988 614 138
 despacho@calixtoescariz.com

ASINADO:

 Patricia Nequeira Saez
 Arquitecta Coleg. nº 4802




P.E. DE PROTECCIÓN DO CASCO HISTÓRICO
 CONCELLO DE CAMARIÑAS

PLANOS DE
 ORDENACIÓN PORMENORIZADA

ESCALA: 1:500
 DATA: DECEMBRO 2021
 FASE: DOCUMENTO PARA APROBACIÓN PROVISIONAL_V.2

SERIE: SERIE O
 PLANO: 1.1 FOLLA: A6

"Aprobado definitivamente polo Pleno con data 27 de maio de 2022"

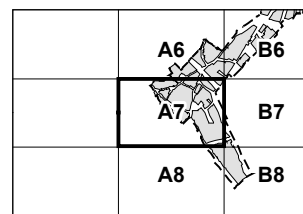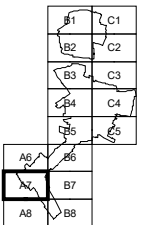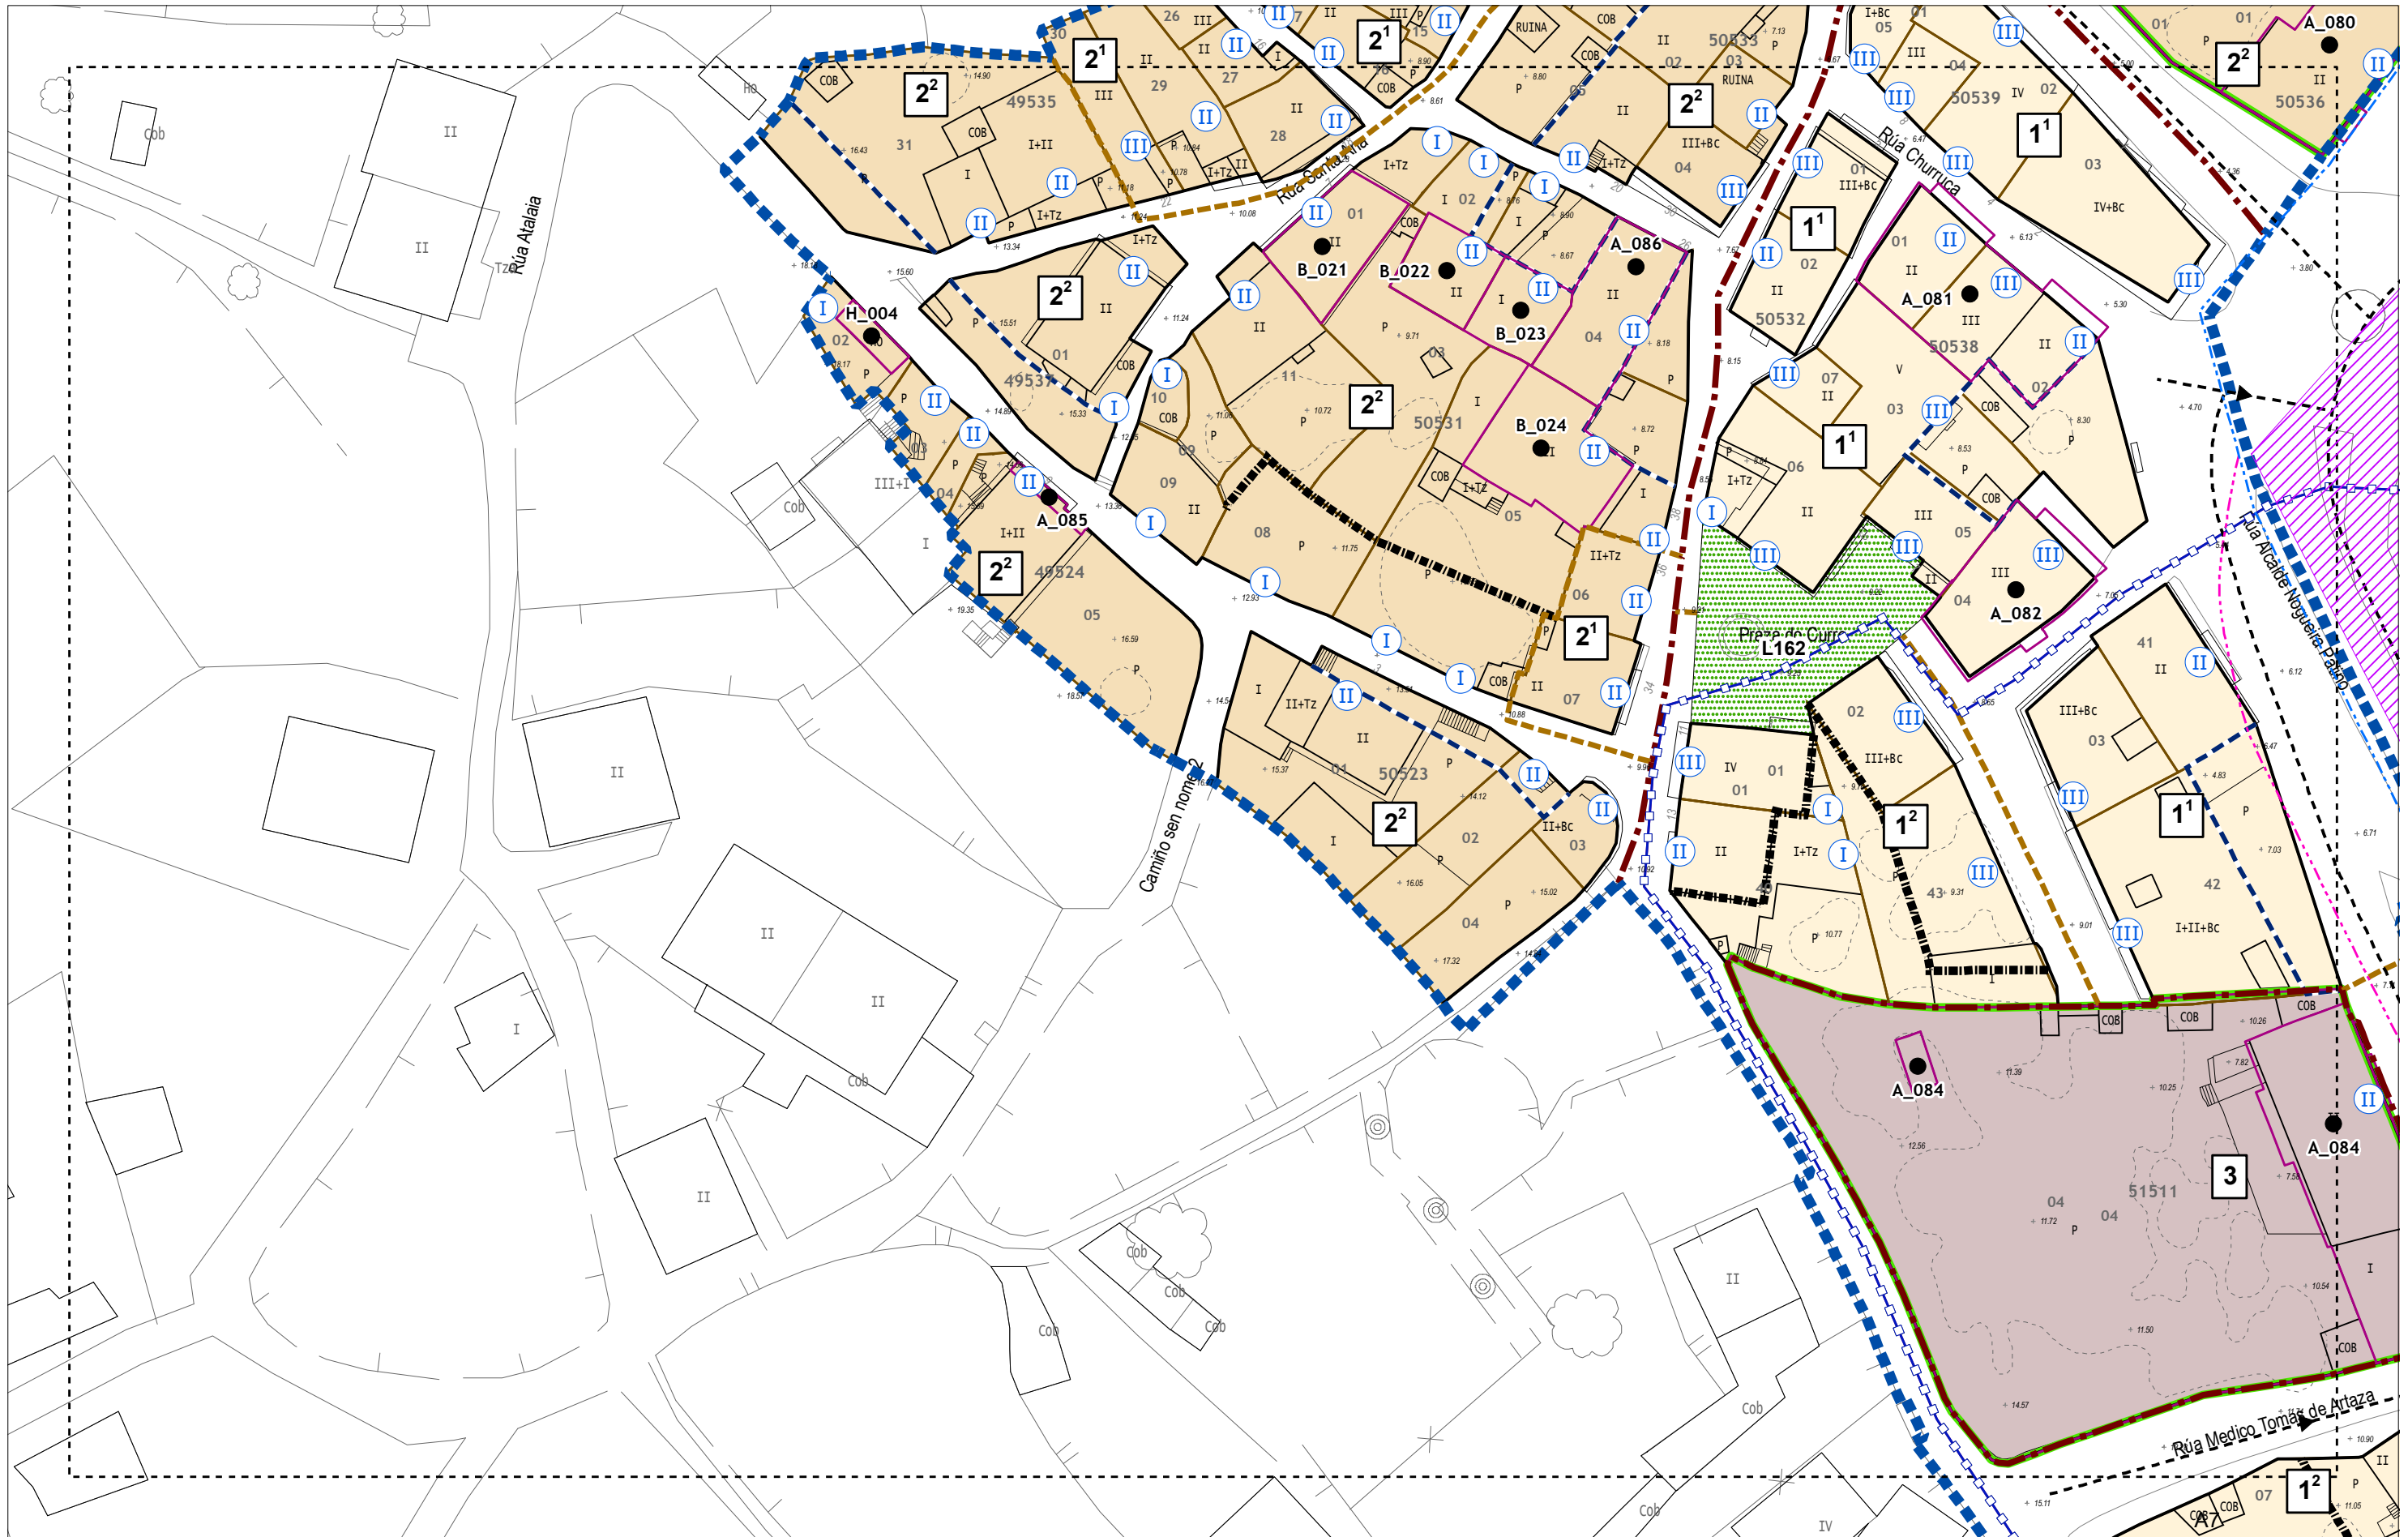

- ÁMBITO PLAN ESPECIAL
- LÍMITE DE ORDENANZA
- LÍMITE DE GRAO
- ORDENANZA/GRAO
- ALTURA DA EDIFICACIÓN
- ALIÑACIÓN EXTERIOR
- FONDO MÁXIMO EDIFICABLE
- LIÑA LÍMITE DE EDIFICACIÓN

- SX. EQUIPAMENTOS
 - SL. ESPAZOS LIBRES
 - SL. EQUIPAMENTOS
- ORDENACIÓN**
- 1. ORDENANZA XERAL
 - 2. TRAMA ORIXINARIA
 - 3. FINCA SINGULAR
 - SISTEMAS DE ESPAZO LIBRE ESTATAL DPMT

- CATÁLOGO**
- ELEMENTOS CATALOGADOS
 - CONTORNOS DE PARCELAS DE CONXUNTOS CATALOGADOS
 - ÁMBITO DE PROTECCIÓN (ZONA DE CAUTELA ARQUEOLÓXICA)
- ACCESOS AO MAR**
- ACCESOS PARA VEHÍCULOS
 - ACCESOS PEÓNIS

- COSTAS DO ESTADO. Fonte: MAPAMA**
- RIBEIRA DO MAR
 - D.P.M.T. APROBADO
 - D.P.M.T. EN TRAMITACIÓN
 - SERVIDUME DE PROTECCIÓN
 - ZONA DE INFLUENCIA
 - ZONAS INUNDABLES DE ORIGEN MARINO (T500)

- ACCESOS AO MAR**
- ACCESOS PARA VEHÍCULOS
 - ACCESOS PEÓNIS

Calixto Escariz SLU
 C/ Curros Enríquez, 5-11º C
 Edificio Torre - 32003 Ourense
 Tel. 988 605 177 / FAX - 988 614 138
 despatch@calixtoescariz.com

ALINADO:

 Patricia Nequeira Saez
 Arquitecta Colex. nº 4802

P.E. DE PROTECCIÓN DO CASCO HISTÓRICO
CONCELLO DE CAMARIÑAS

PLANOS DE ORDENACIÓN PORMENORIZADA




PLANO DE: **A7**

ESCALA: **1:500**

DATA: DECEMBRO 2021
 FASE: DOCUMENTO PARA APROBACIÓN PROVISIONAL_V.2

SERIE: **SERIE O**
 PLANO: **1.1** FOLLA: **A7**

"Aprobado definitivamente polo Pleno con data 27 de maio de 2022"

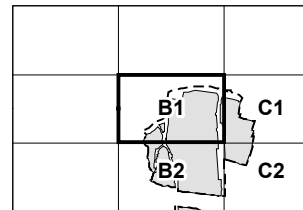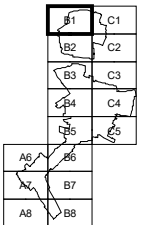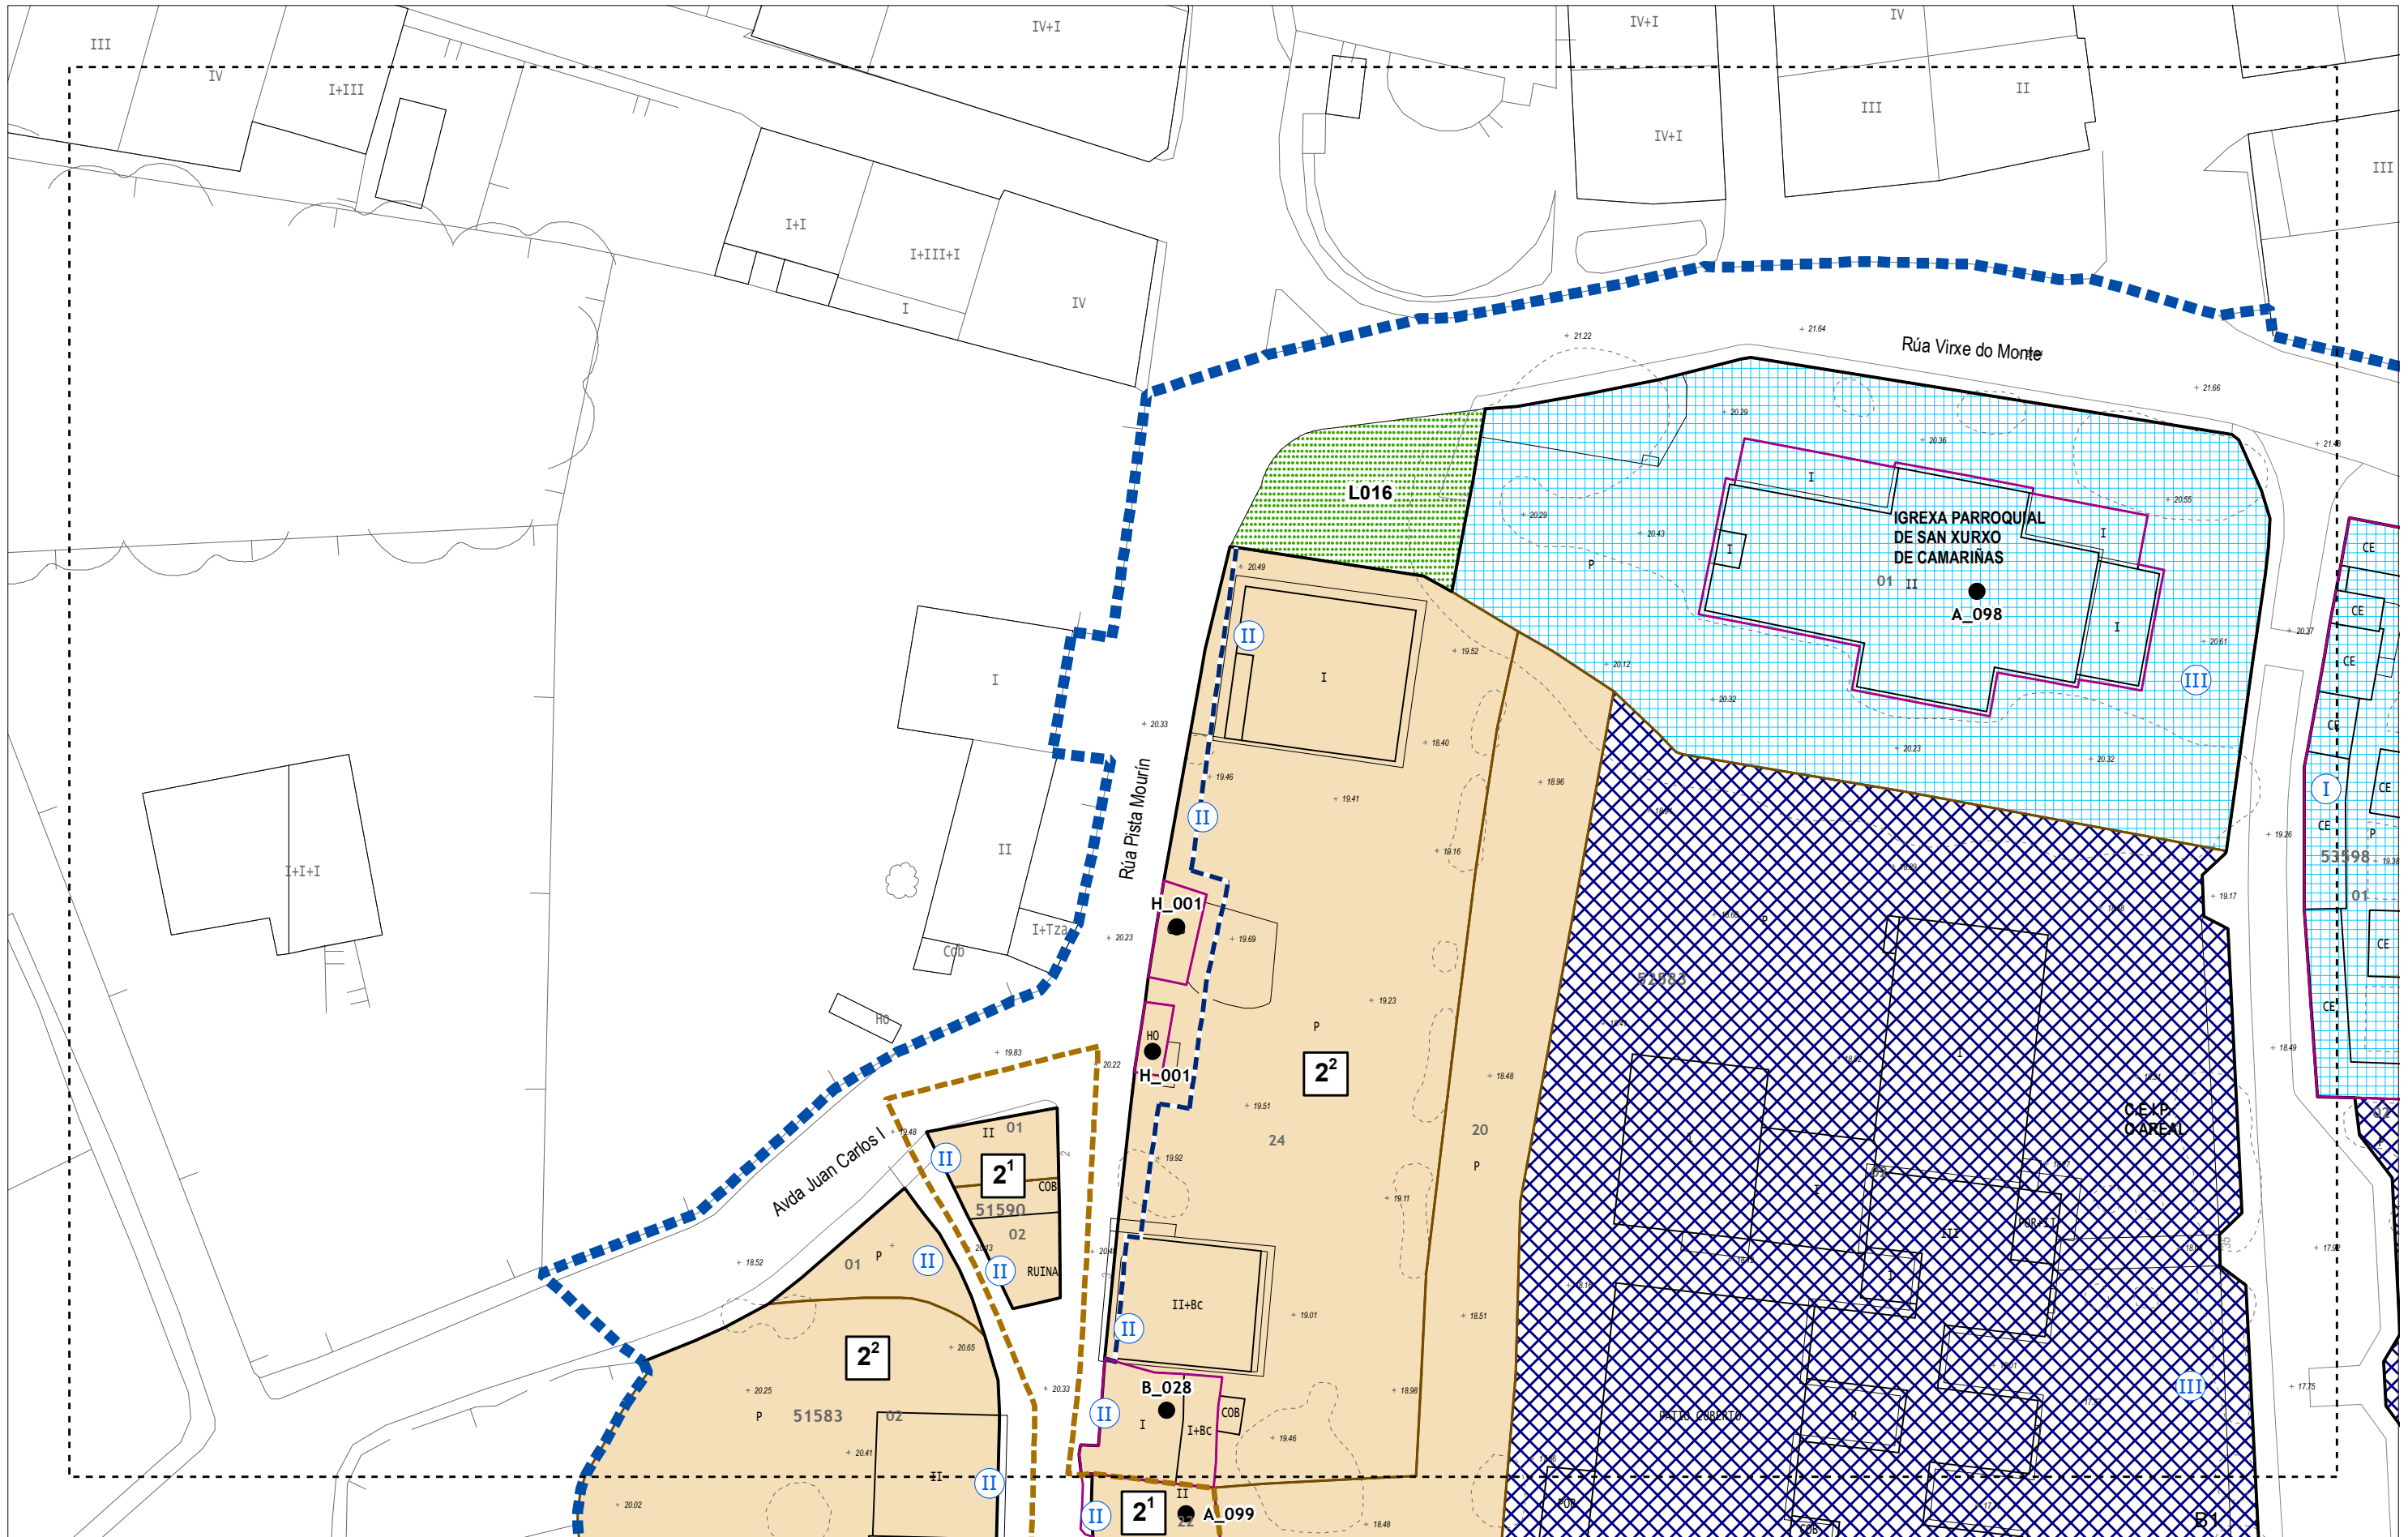

- ÁMBITO PLAN ESPECIAL
- LÍMITE DE ORDENANZA
- LÍMITE DE GRAO
- 2¹ ORDENANZA/GRAO
- I ALTURA DA EDIFICACIÓN
- ALIÑACIÓN EXTERIOR
- FONDO MÁXIMO EDIFICABLE
- LIÑA LÍMITE DE EDIFICACIÓN

- SX. EQUIPAMENTOS
 - SL. ESPAZOS LIBRES
 - SL. EQUIPAMENTOS
- ORDENACIÓN**
- 1. ORDENANZA XERAL
 - 2. TRAMA ORIXINARIA
 - 3. FINCA SINGULAR
 - SISTEMAS DE ESPAZO LIBRE ESTATAL DPMT

- CATÁLOGO**
- ELEMENTOS CATALOGADOS
 - CONTORNOS DE PARCELAS DE CONXUNTOS CATALOGADOS
 - ÁMBITO DE PROTECCIÓN (ZONA DE CAUTELA ARQUEOLÓXICA)
- ACCESOS AO MAR**
- ACCESOS PARA VEHÍCULOS
 - ACCESOS PEONÍS

- COSTAS DO ESTADO. Fonte: MAPAMA**
- RIBEIRA DO MAR
 - D.P.M.T. APROBADO
 - D.P.M.T. EN TRAMITACIÓN
 - SERVIDUME DE PROTECCIÓN
 - ZONA DE INFLUENCIA
 - ZONAS INUNDABLES DE ORIGEN MARINO (T500)

Calixto Escariz SLU
 C/ Curros Enríquez, 5-11°C
 Edificio Torre - 32003 Ourense
 Tel. 988 605 177 / FAX - 988 614 138
 despatch@calixtoescariz.com

ASINADO:

Patricia Nequeira Sáez
 Arquitecta Colem. nº 4882




P.E. DE PROTECCIÓN DO CASCO HISTÓRICO
CONCELLO DE CAMARIÑAS

PLANOS DE
ORDENACIÓN PORMENORIZADA

PLANO DE: SERIE O
PLANO 1.1 FOLLA B1

ESCALA: 1:500
 DATA: DECEMBRO 2021
 FASE: DOCUMENTO PARA APROBACIÓN PROVISIONAL_V.2

"Aprobado definitivamente polo Pleno con data 27 de maio de 2022"

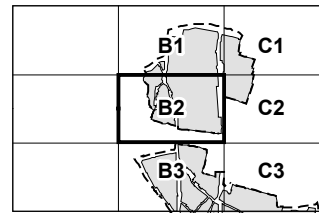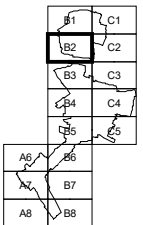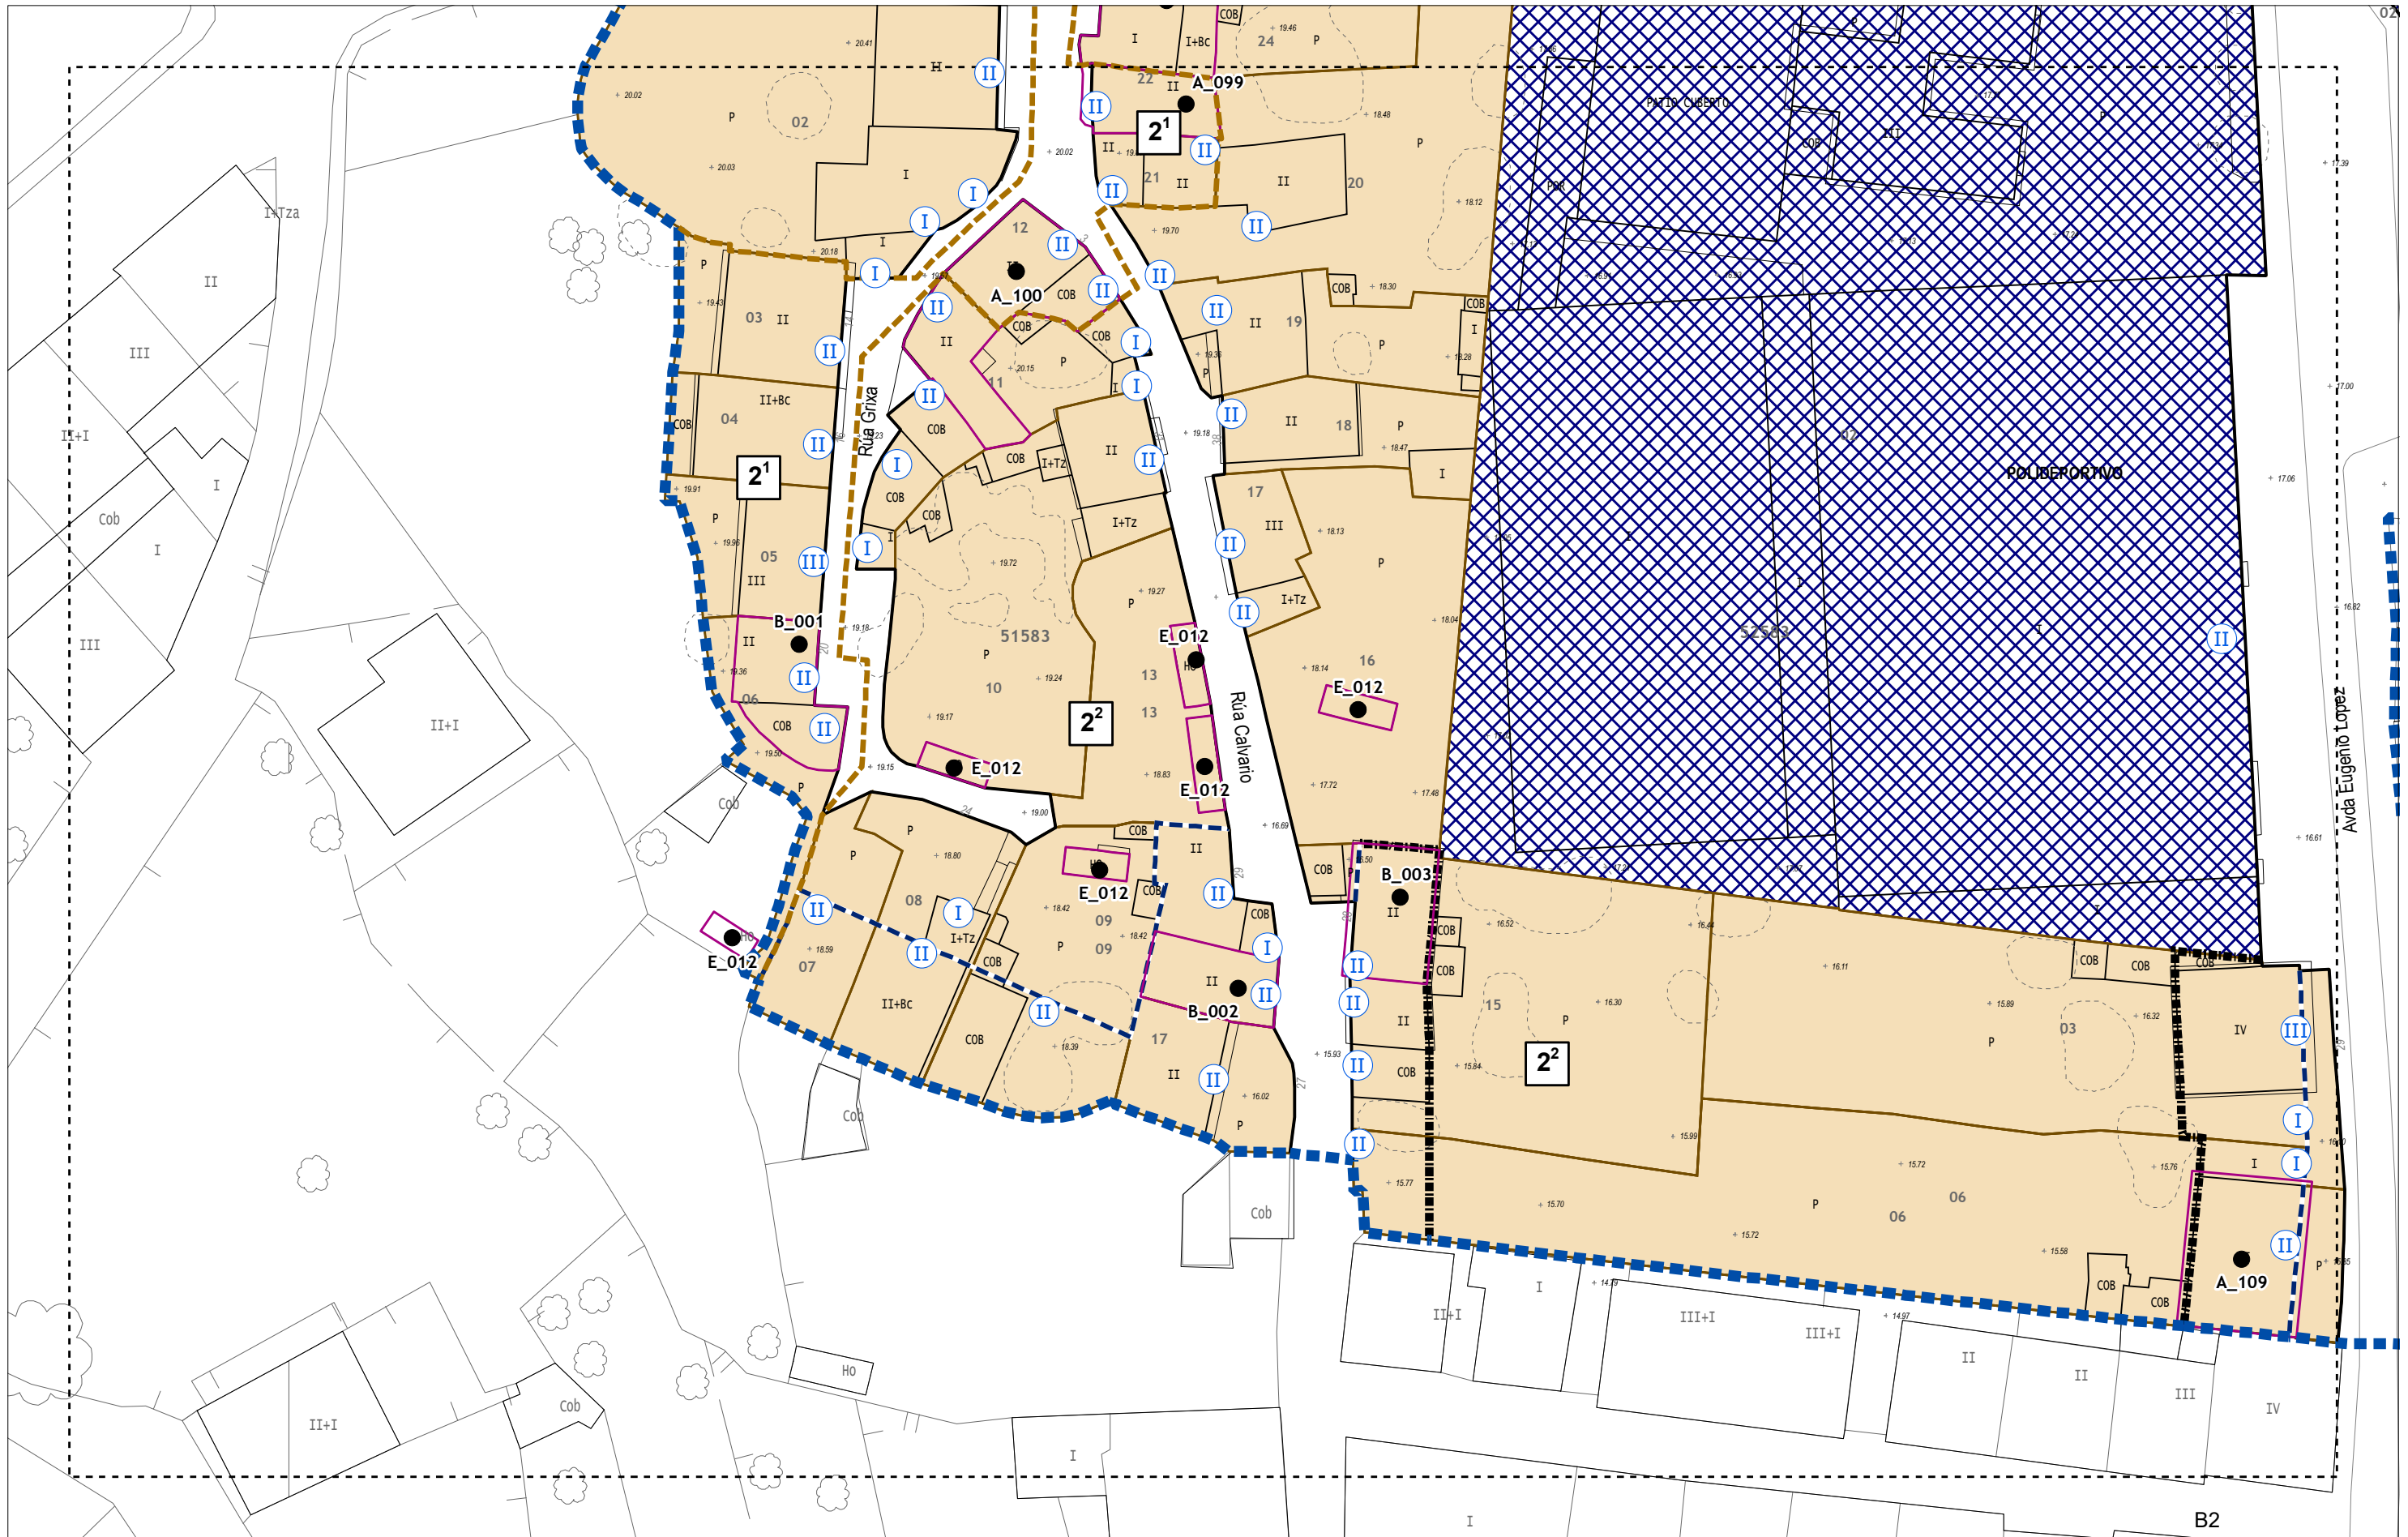

- ÁMBITO PLAN ESPECIAL
- LÍMITE DE ORDENANZA
- LÍMITE DE GRAO
- 2¹ ORDENANZA/GRAO
- I ALTURA DA EDIFICACIÓN
- ALIÑACIÓN EXTERIOR
- FONDO MÁXIMO EDIFICABLE
- LIÑA LÍMITE DE EDIFICACIÓN

- DOTACIÓNS**
- SX. EQUIPAMENTOS
 - SL. ESPAZOS LIBRES
 - SL. EQUIPAMENTOS
- ORDENACIÓN**
- 1. ORDENANZA XERAL
 - 2. TRAMA ORIXINARIA
 - 3. FINCA SINGULAR
 - SISTEMAS DE ESPAZO LIBRE ESTATAL DPMT

- CATÁLOGO**
- CONTOÑO DOS ELEMENTOS CATALOGADOS
 - ELEMENTOS CATALOGADOS
 - CONTOÑOS DE PARCELAS DE CONXUNTOS CATALOGADOS
 - ÁMBITO DE PROTECCIÓN (ZONA DE CAUTELA ARQUEOLÓXICA)
 - ACCESOS AO MAR
 - ACCESOS PARA VEHÍCULOS
 - ACCESOS PEÓNIS

- COSTAS DO ESTADO. Fonte: MAPAMA**
- RIBEIRA DO MAR
 - D.P.M.T. APROBADO
 - D.P.M.T. EN TRAMITACIÓN
 - SERVIDUME DE PROTECCIÓN
 - ZONA DE INFLUENCIA
 - ZONAS INUNDABLES DE ORIGEN MARINO (T500)

Calixto Escariz SLU
 C/ Curros Enríquez, 5-11º C
 Edificio Torre - 32003 Ourense
 Tel. 988 605 177 / FAX - 988 614 138
 despacho@calixtoescariz.com

ASINADO:

Patricia Nequeira Sáiz
 Arquitecta Coleg. nº 4852

P.E. DE PROTECCIÓN DO CASO HISTÓRICO
CONCELLO DE CAMARIÑAS




PLANOS DE ORDENACIÓN PORMENORIZADA

PLANO DE: SERIE O

ESCALA: 1:500 DATA: DECEMBRO 2021 FOLLA: **B2**

FASE: DOCUMENTO PARA APROBACIÓN PROVISIONAL_V.2 PLANO: 1.1

"Aprobado definitivamente polo Pleno con data 27 de maio de 2022"

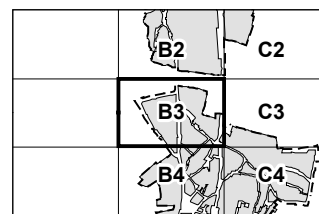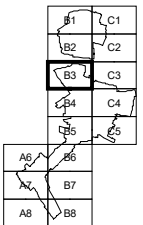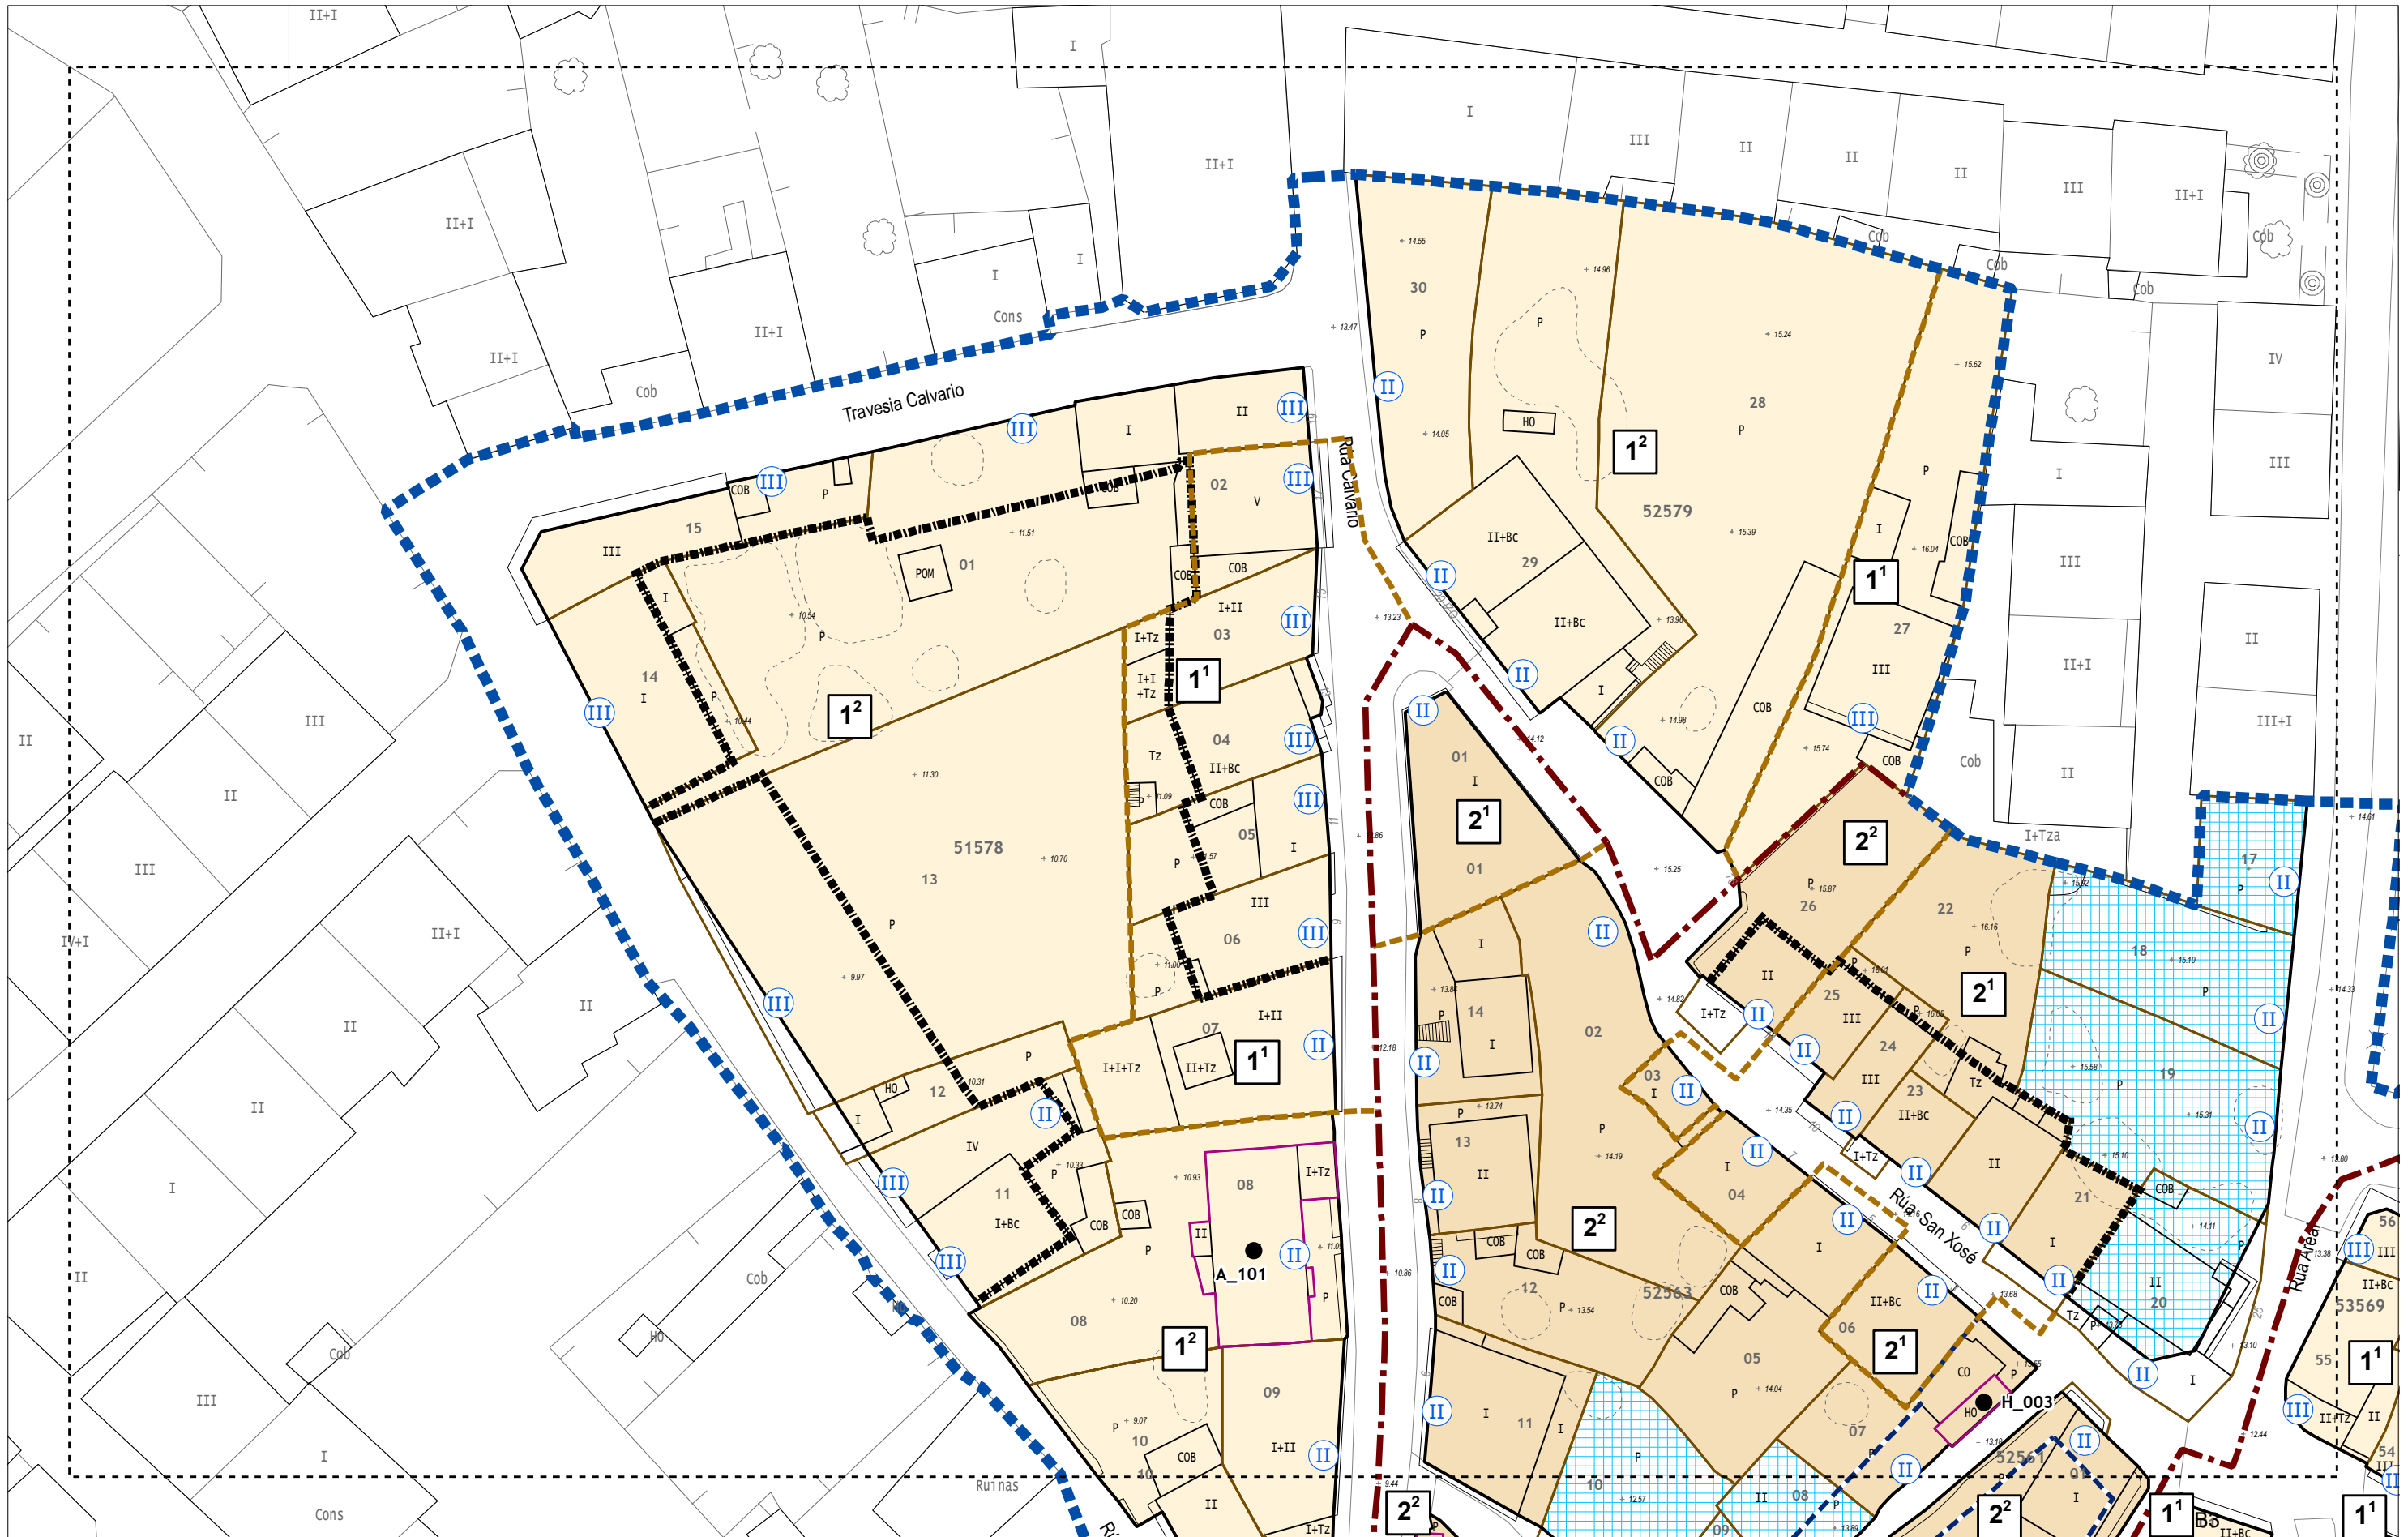

- ÁMBITO PLAN ESPECIAL
- LÍMITE DE ORDENANZA
- LÍMITE DE GRAO
- 2¹ ORDENANZA/GRAO
- I ALTURA DA EDIFICACIÓN
- ALIÑACIÓN EXTERIOR
- FONDO MÁXIMO EDIFICABLE
- - - LÍÑA LÍMITE DE EDIFICACIÓN

- DOTACIÓNS**
- SX SX. EQUIPAMENTOS
 - SL SL. ESPAZOS LIBRES
 - SL SL. EQUIPAMENTOS
- ORDENACIÓN**
- 1. ORDENANZA XERAL
 - 2. TRAMA ORIXINARIA
 - 3. FINCA SINGULAR
 - SISTEMAS DE ESPAZO LIBRE ESTATAL DPMT

- CATÁLOGO**
- CONTORNO DOS ELEMENTOS CATALOGADOS
 - ELEMENTOS CATALOGADOS
 - CONTORNOS DE PARCELAS DE CONXUNTOS CATALOGADOS
 - ÁMBITO DE PROTECCIÓN (ZONA DE CAUTELA ARQUEOLÓXICA)
 - ▶ ACCESOS AO MAR
 - ▶ ACCESOS PARA VEHÍCULOS
 - ▶ ACCESOS PEÓNIS

- COSTAS DO ESTADO. Fonte: MAPAMA**
- RIBEIRO DA MAR
 - - - D.P.M.T. APROBADO
 - - - - - D.P.M.T. EN TRAMITACIÓN
 - - - - - SERVIDUME DE PROTECCIÓN
 - - - - - ZONA DE INFLUENCIA
 - ZONAS INUNDABLES DE ORIGEN MARINO (T500)

Calixto Escariz SLU
 C/ Curros Enríquez, 5-11°C
 Edificio Torre - 32003 Ourense
 Tel. 988 605 177 / FAX - 988 614 138
 despacho@calixtoescariz.com

ASINADO:

Patricia Nequeira Saez
 Arquitecta Colem. nº 4882

P.E. DE PROTECCIÓN DO CASCO HISTÓRICO
CONCELLO DE CAMARIÑAS

PLANOS DE
ORDENACIÓN PORMENORIZADA

ESCALA: 1:500

DATA: DECEMBRO 2021




FASE: DOCUMENTO PARA APROBACIÓN PROVISIONAL

SERIE: SERIE O

PLANO: 1.1

FOLLA: B3

"Aprobado definitivamente polo Pleno con data 27 de maio de 2022"

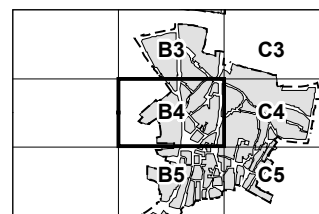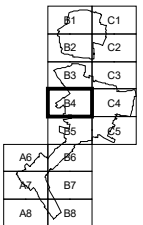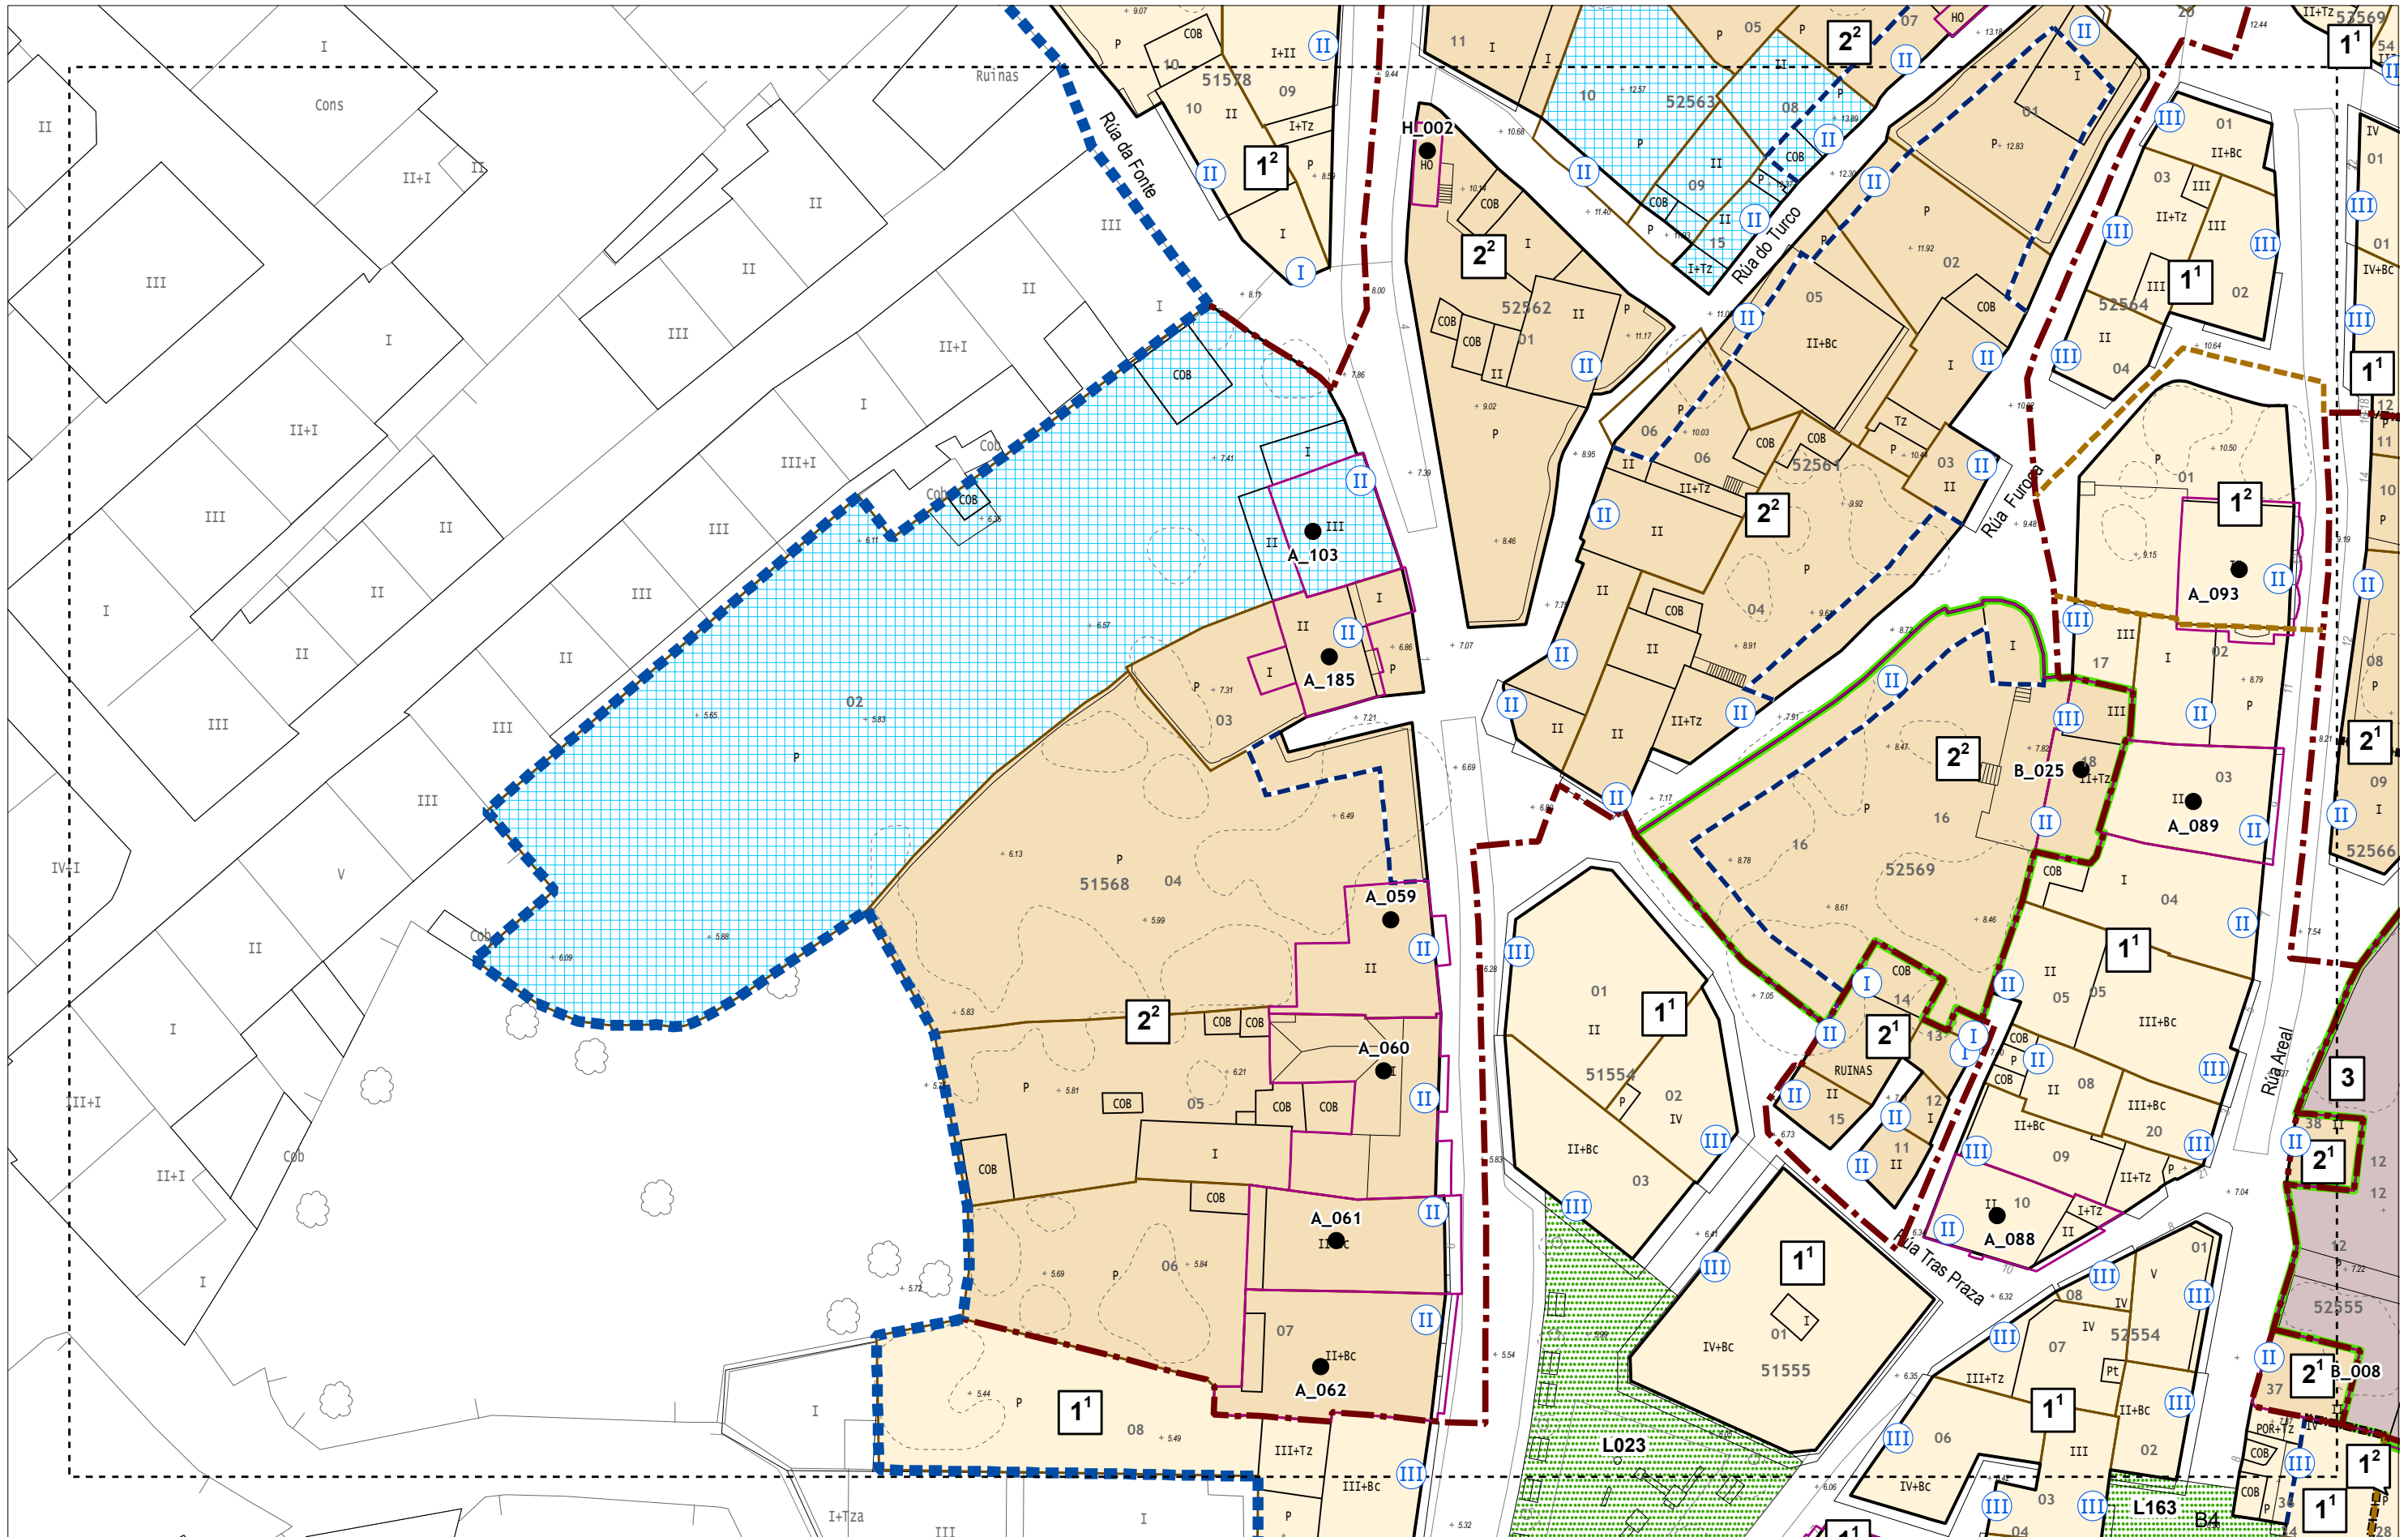

ÁMBITO PLAN ESPECIAL	DOTACIÓNS	CATÁLOGO	COSTAS DO ESTADO. Fonte: MAPAMA
LÍMITE DE ORDENANZA	SX. EQUIPAMENTOS	ELEMENTOS CATALOGADOS	RIBEIRA DO MAR
LÍMITE DE GRAO	SL. ESPAZOS LIBRES	CONTORNOS DE PARCELAS DE CONXUNTOS CATALOGADOS	D.P.M.T. APROBADO
ORDENANZA/GRAO	SL. EQUIPAMENTOS	ÁMBITO DE PROTECCIÓN (ZONA DE CAUTELA ARQUEOLÓXICA)	D.P.M.T. EN TRAMITACIÓN
ALTURA DA EDIFICACIÓN	ORDENACIÓN	ACCESOS AO MAR	SERVIDUME DE PROTECCIÓN
ALIÑACIÓN EXTERIOR	1. ORDENANZA XERAL	ACCESOS PARA VEHÍCULOS	ZONA DE INFLUENCIA
FONDO MÁXIMO EDIFICABLE	2. TRAMA ORIXINARIA	ACCESOS PEÓNIS	ZONAS INUNDABLES DE ORIGEN MARINO (T500)
LIÑA LÍMITE DE EDIFICACIÓN	3. FINCA SINGULAR		
	SISTEMAS DE ESPAZO LIBRE ESTATAL DPMT		

Calixto Escariz SLU
 C/ Curros Enríquez, 5 - 1º C
 Edificio Torre - 32003 Quiroga
 Tel. 988 605 177 / FAX - 988 614 138
 despatch@calixtoescariz.com

ASINADO:

 Patricia Nequeira Saez
 Arquitecta Colex. nº 4802




P.E. DE PROTECCIÓN DO CASCO HISTÓRICO
 CONCELLO DE CAMARIÑAS

PLANOS DE
 ORDENACIÓN PORMENORIZADA

ESCALA: 1:500
 DATA: DECEMBRO 2021
 FASE: DOCUMENTO PARA APROBACIÓN PROVISIONAL_V.2

SERIE: SERIE O
 PLANO: 1.1 FOLLA: B4

"Aprobado definitivamente polo Pleno con data 27 de maio de 2022"

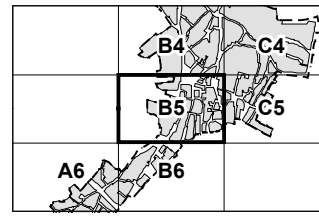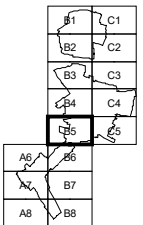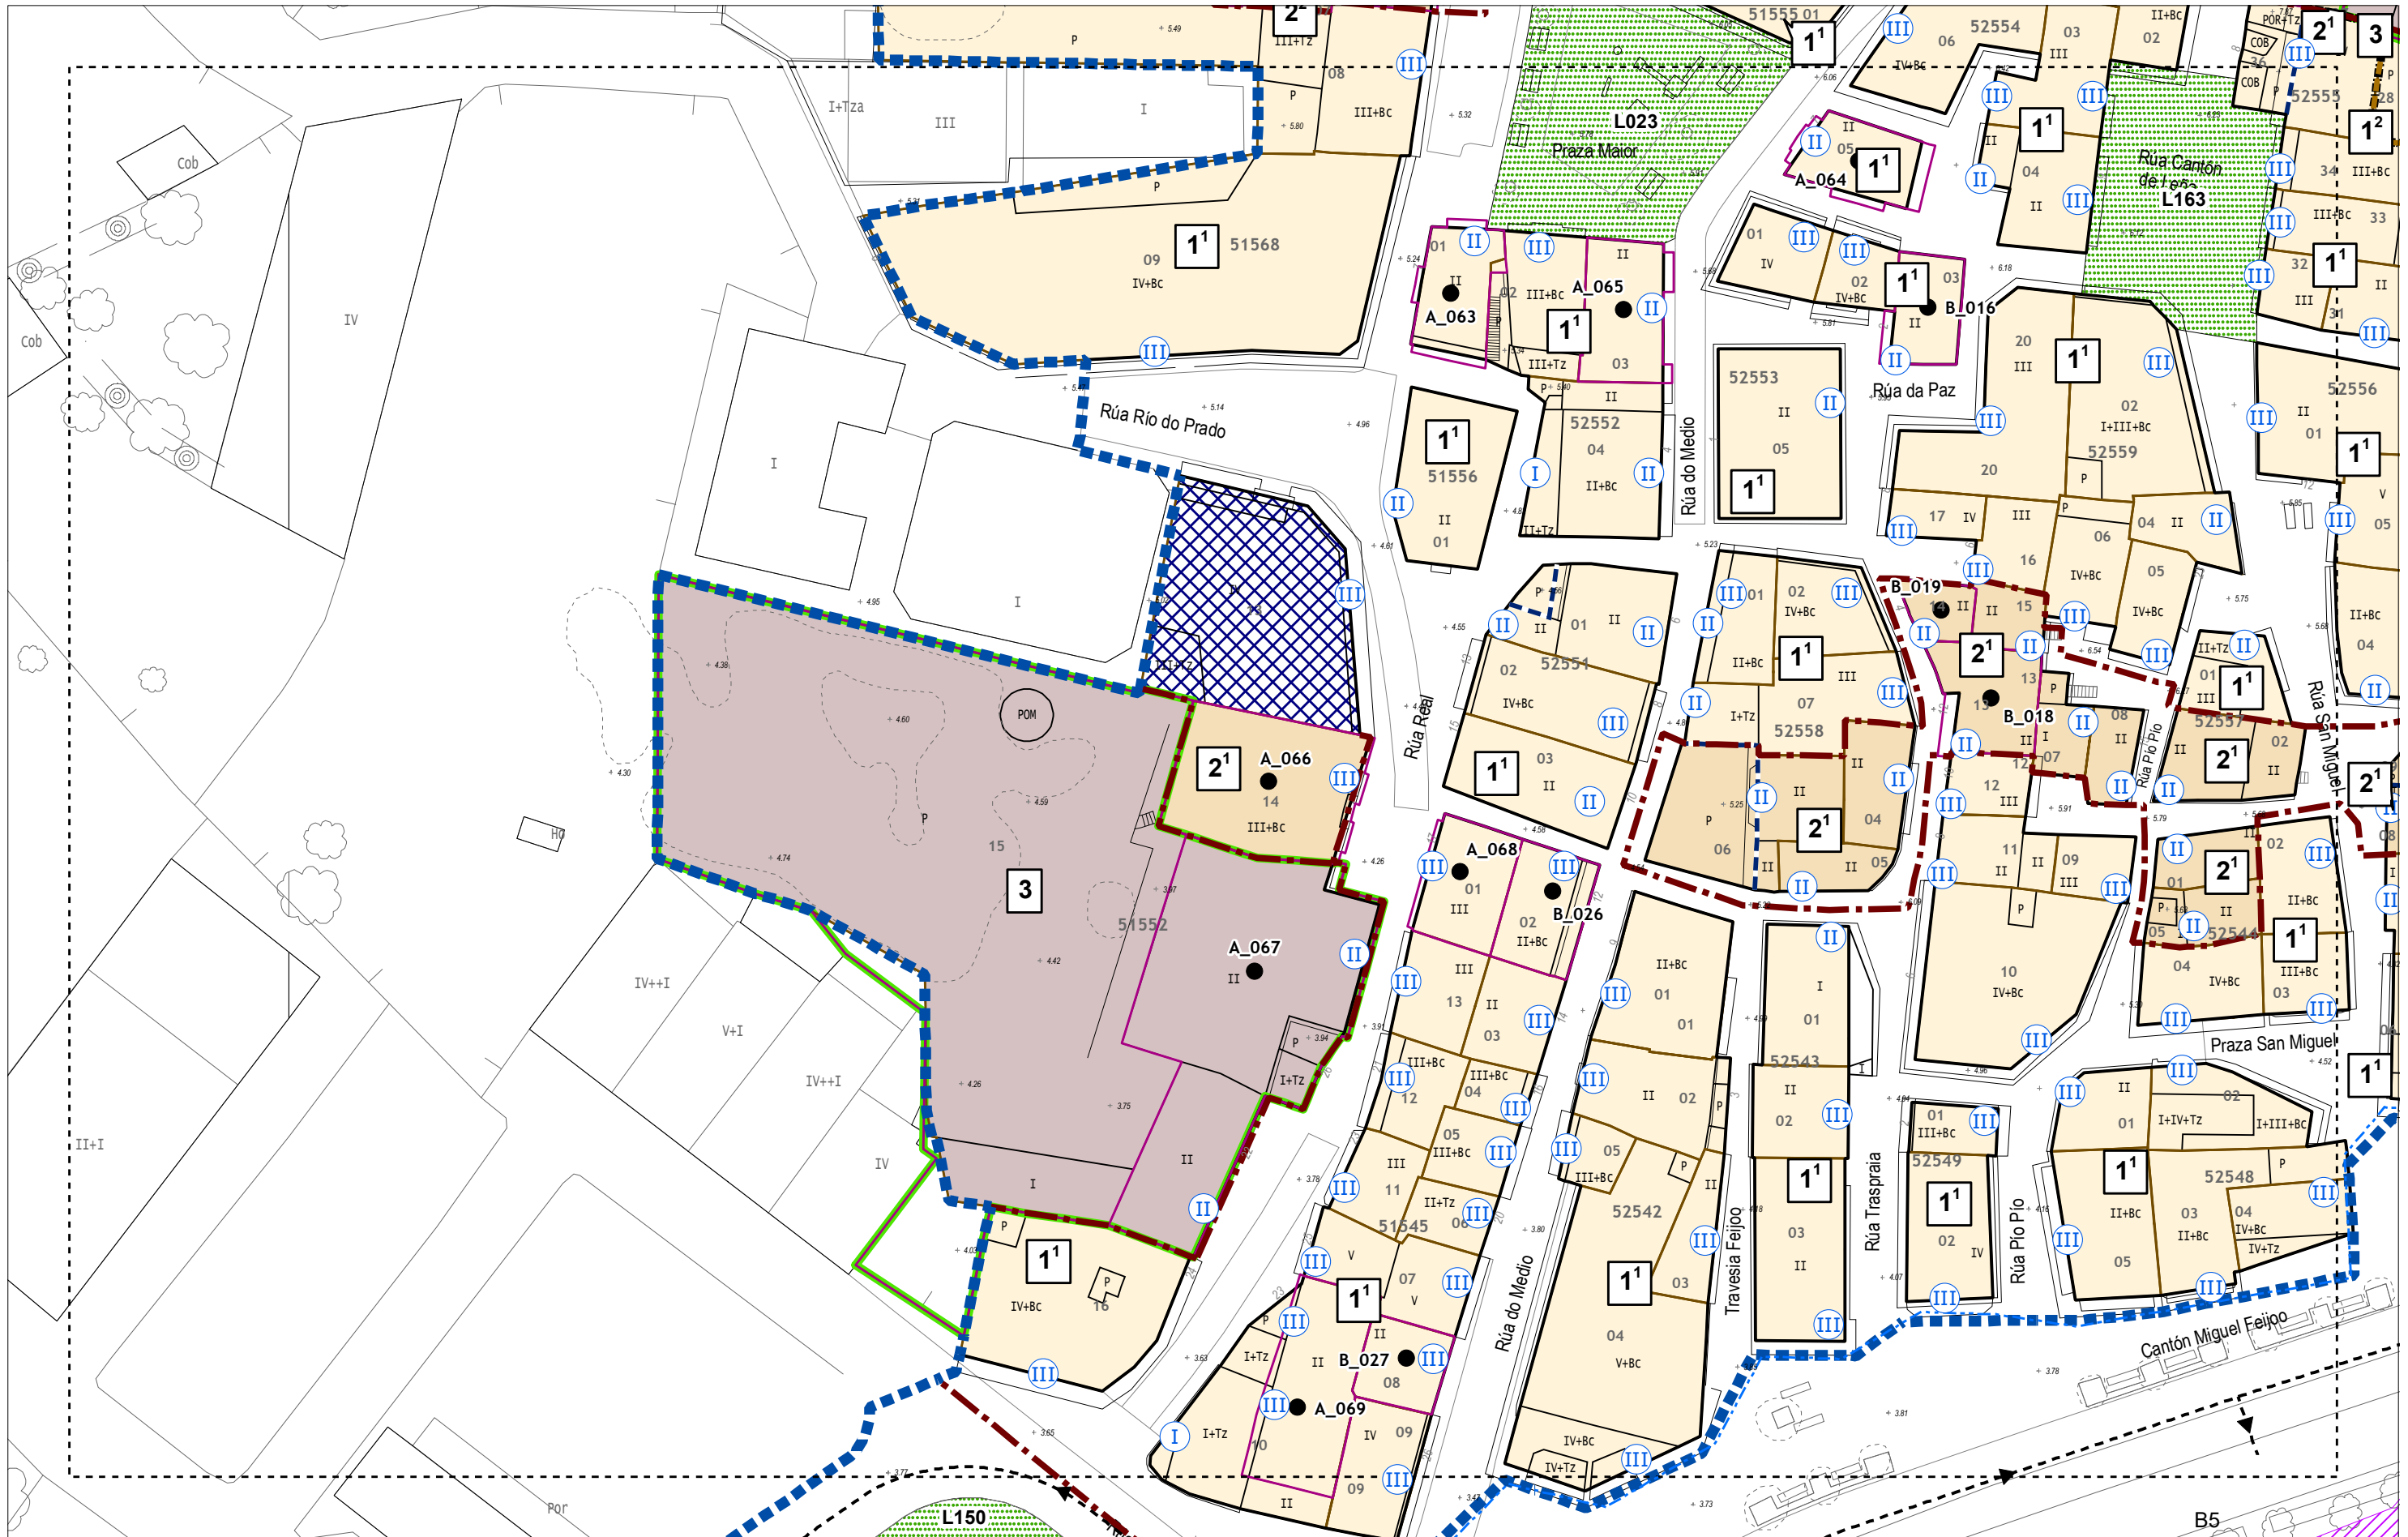

	ÁMBITO PLAN ESPECIAL		DOTACIÓN
	LÍMITE DE ORDENANZA		SX. EQUIPAMENTOS
	LÍMITE DE GRAO		SL. ESPAZOS LIBRES
	ORDENANZA/GRAO		SL. EQUIPAMENTOS
	ALTURA DA EDIFICACIÓN		ORDENACIÓN
	ALIANCIÓN EXTERIOR		1. ORDENANZA XERAL
	FONDO MÁXIMO EDIFICABLE		2. TRAMA ORIXINARIA
	LIÑA LÍMITE DE EDIFICACIÓN		3. FINCA SINGULAR
			SISTEMAS DE ESPAZO LIBRE ESTATAL DPMT

	CATÁLOGO		COSTAS DO ESTADO. Fonte: MAPAMA
	ELEMENTOS CATALOGADOS		RIBEIRA DO MAR
	CONTORNOS DE PARCELAS DE CONXUNTOS CATALOGADOS		D.P.M.T. APROBADO
	ÁMBITO DE PROTECCIÓN (ZONA DE CAUTELA ARQUEOLÓXICA)		D.P.M.T. EN TRAMITACIÓN
	ACCESOS AO MAR		SERVITUDE DE PROTECCIÓN
	ACCESOS PARA VEHÍCULOS		ZONA DE INFLUENCIA
	ACCESOS PEONÍS		ZONAS INUNDABLES DE ORIGEN MARINO (T500)

	CATÁLOGO		COSTAS DO ESTADO. Fonte: MAPAMA
	ELEMENTOS CATALOGADOS		RIBEIRA DO MAR
	CONTORNOS DE PARCELAS DE CONXUNTOS CATALOGADOS		D.P.M.T. APROBADO
	ÁMBITO DE PROTECCIÓN (ZONA DE CAUTELA ARQUEOLÓXICA)		D.P.M.T. EN TRAMITACIÓN
	ACCESOS AO MAR		SERVITUDE DE PROTECCIÓN
	ACCESOS PARA VEHÍCULOS		ZONA DE INFLUENCIA
	ACCESOS PEONÍS		ZONAS INUNDABLES DE ORIGEN MARINO (T500)

	COSTAS DO ESTADO. Fonte: MAPAMA		RIBEIRA DO MAR
	D.P.M.T. APROBADO		D.P.M.T. EN TRAMITACIÓN
	SERVITUDE DE PROTECCIÓN		ZONA DE INFLUENCIA
	ZONA DE INFLUENCIA		ZONAS INUNDABLES DE ORIGEN MARINO (T500)

Calixto Escariz SLU
 C/ Curros Enríquez, 5-11º C
 Edificio Torre - 32003 Ourense
 Tel. 988 605 177 / FAX - 988 614 138
 despatch@calixtoescariz.com

ASINADO:

 Patricia Nequeira Saez
 Arquitecta Coleg. nº 4802


P.E. DE PROTECCIÓN DO CASCO HISTÓRICO
 CONCELLO DE CAMARIÑAS

PLANO DE:
 PLANOS DE
 ORDENACIÓN PORMENORIZADA



ESCALA: 1:500
 DATA: DECEMBRO 2021
 FASE: DOCUMENTO PARA APROBACIÓN PROVISIONAL_V.2

SERIE: SERIE O
 PLANO: 1.1
 FOLLA: B5

"Aprobado definitivamente polo Pleno con data 27 de maio de 2022"

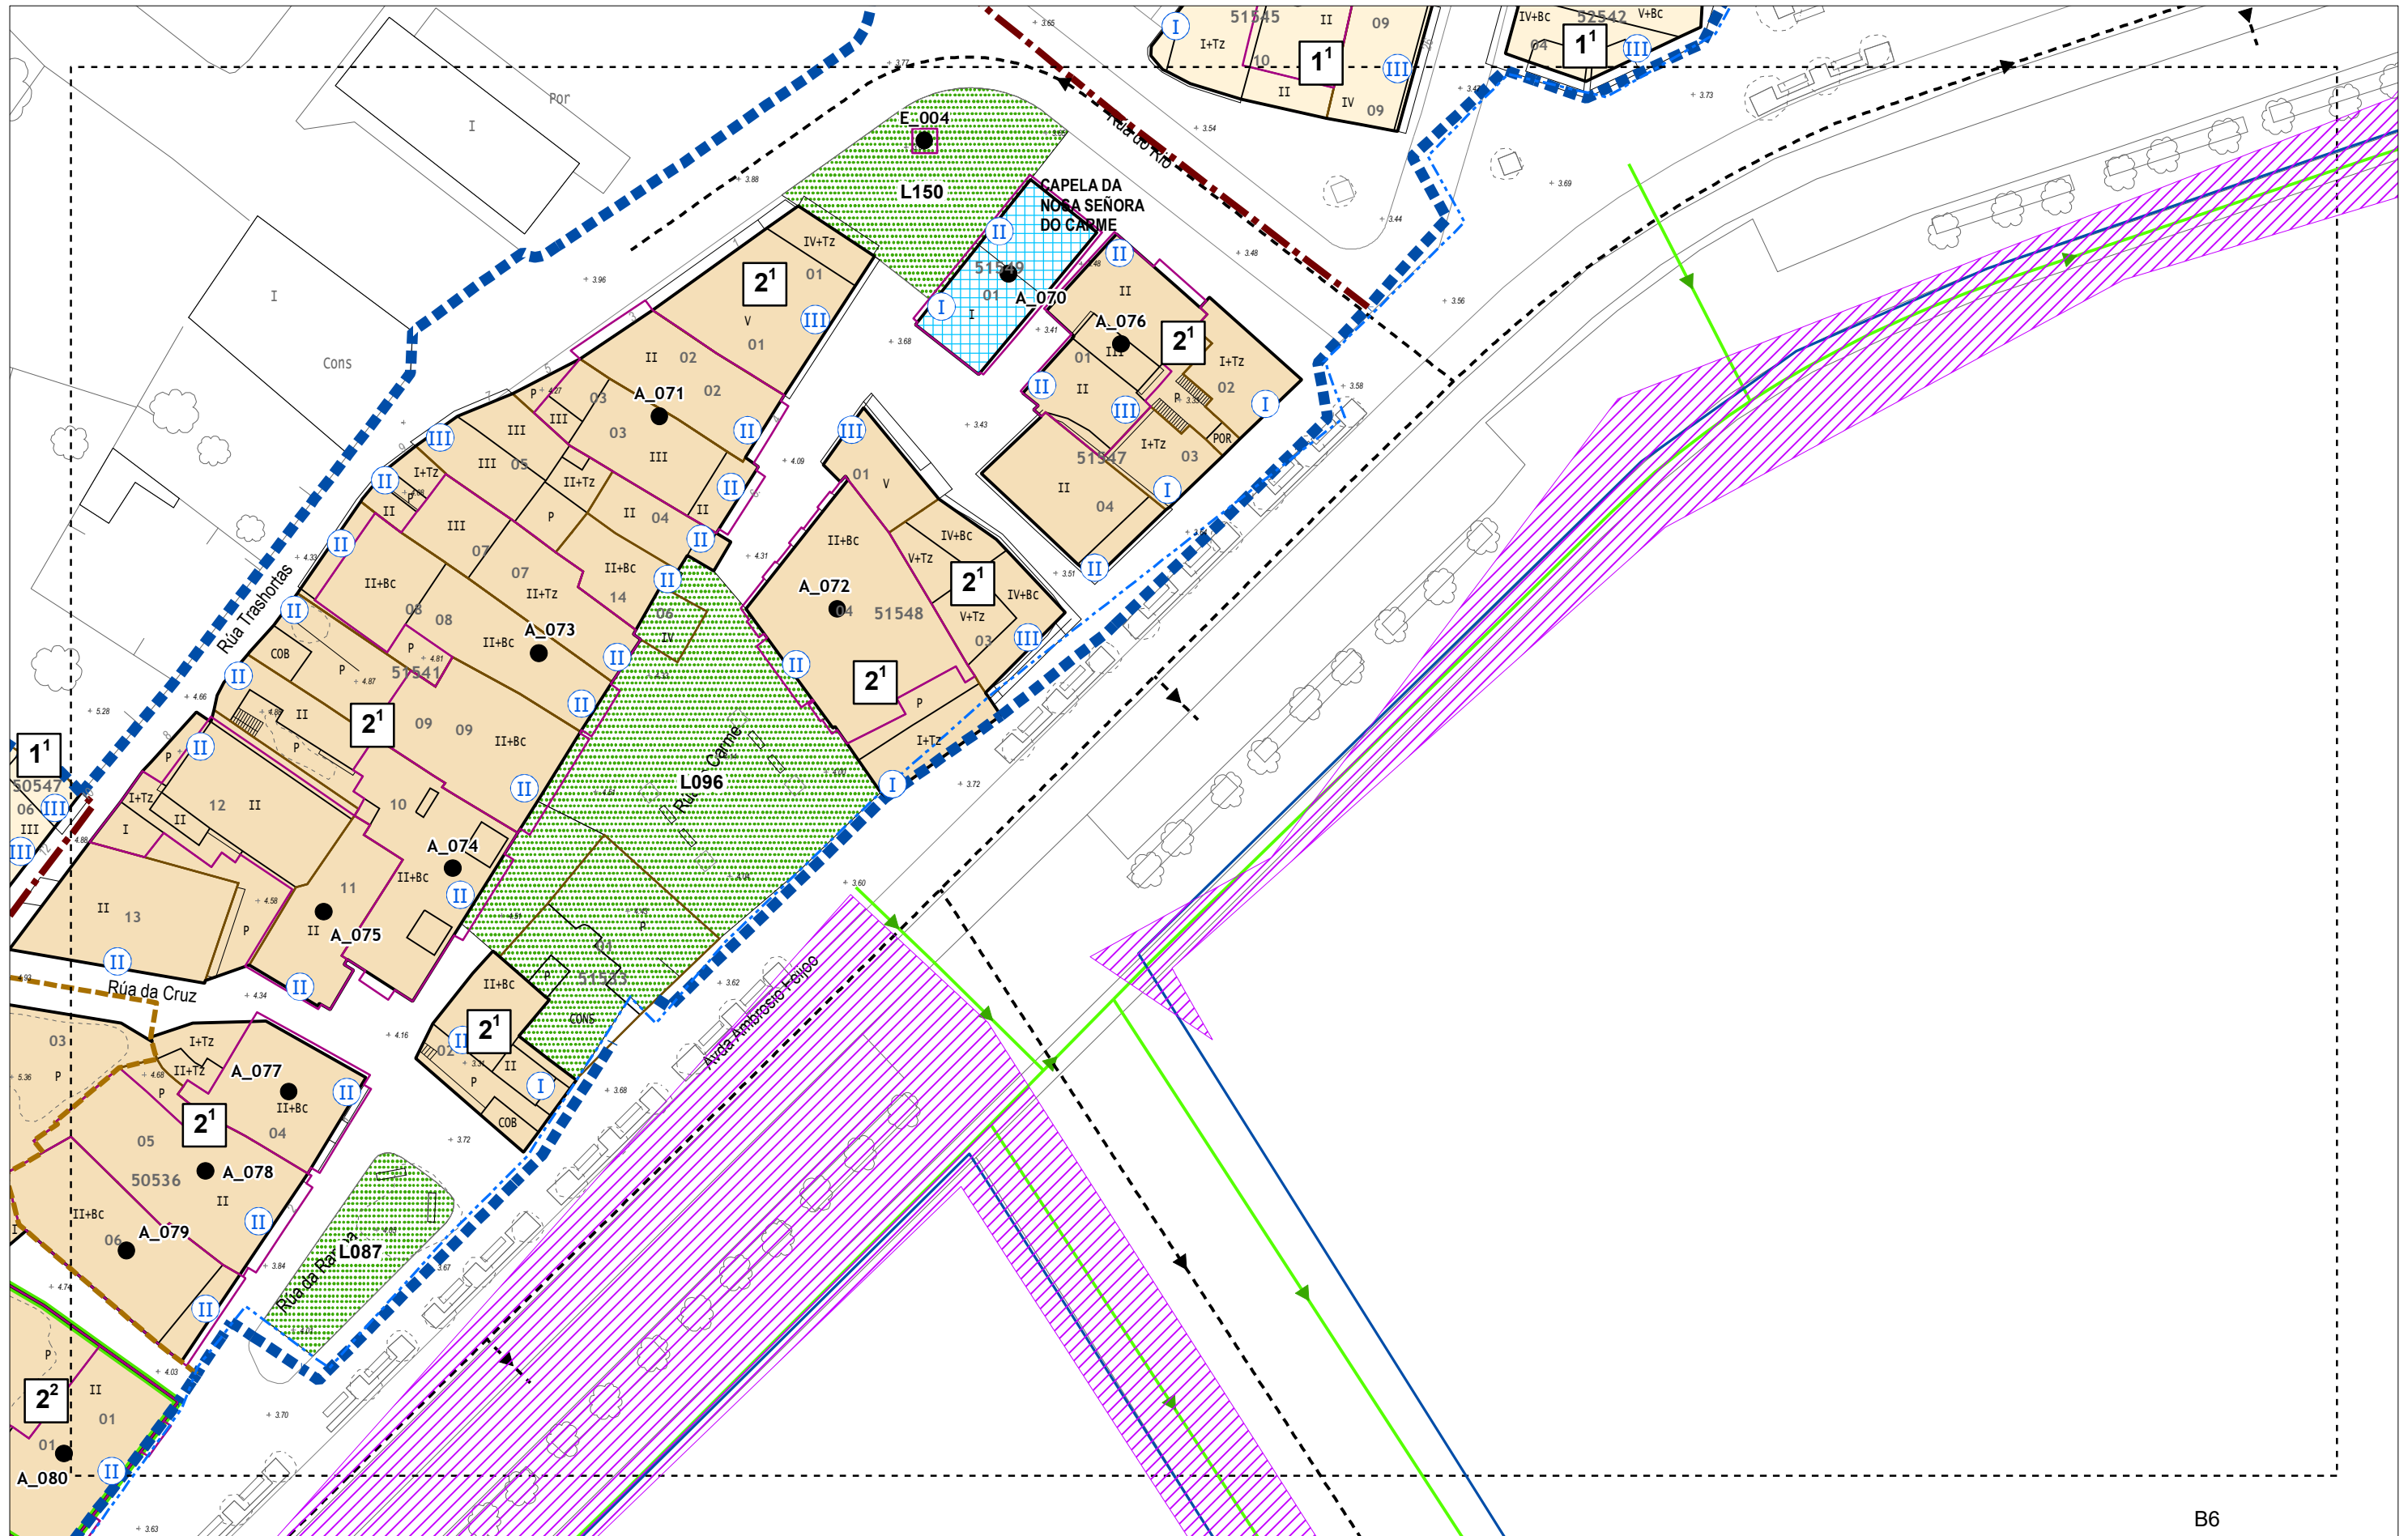

B6

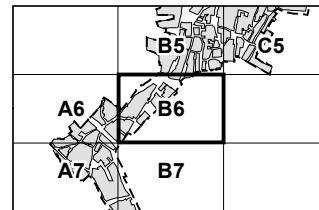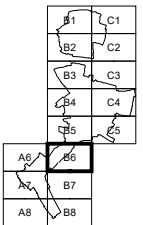

	AMBITO PLAN ESPECIAL		SX. EQUIPAMENTOS		CATÁLOGO		COSTAS DO ESTADO. Fonte: MAPAMA
	LÍMITE DE ORDENANZA		SL. ESPAZOS LIBRES		ELEMENTOS CATALOGADOS		RIBEIRA DO MAR
	LÍMITE DE GRAO		SL. EQUIPAMENTOS		CONTORNOS DE PARCELAS DE CONXUNTOS CATALOGADOS		D.P.M.T. APROBADO
	ORDENANZA/GRAO		ORDENACIÓN		AMBITO DE PROTECCIÓN (ZONA DE CAUTELA ARQUEOLÓXICA)		D.P.M.T. EN TRAMITACIÓN
	ALTURA DA EDIFICACIÓN		1. ORDENANZA XERAL		ACCESOS AO MAR		SERVIDUME DE PROTECCIÓN
	ALIANCIÓN EXTERIOR		2. TRAMA ORIXINARIA		ACCESOS PARA VEÍCULOS		ZONA DE INFLUENCIA
	FONDO MÁXIMO EDIFICABLE		3. FINCA SINGULAR		ACCESOS PEONIS		ZONAS INUNDABLES DE ORIGEN MARINO (T500)
	LIÑA LÍMITE DE EDIFICACIÓN		PORDENACION				

Calixto Escariz SLU
 C/ Curros Enríquez, 1-11º C
 Edificio Torre - 32003 Ourense
 Tel. 988 605 177 / FAX - 988 614 138
 despacho@calixtoescariz.com

ASINADO:

 Patricia Nequerena Saez
 Arquitecta Colec. nº 4852


P.E. DE PROTECCIÓN DO CASCO HISTÓRICO
 CONCELLO DE CAMARIÑAS

PLANO DE
 PLANOS DE
 ORDENACIÓN PORMENORIZADA



ESCALA: 1:500
 DATA: DECEMBRO 2021
 FASE: DOCUMENTO PARA APROBACIÓN PROVISIONAL_V.2

SERIE: SERIE O
 PLANO: 1.1 FOLLA: B6

"Aprobado definitivamente polo Pleno con data 27 de maio de 2022"

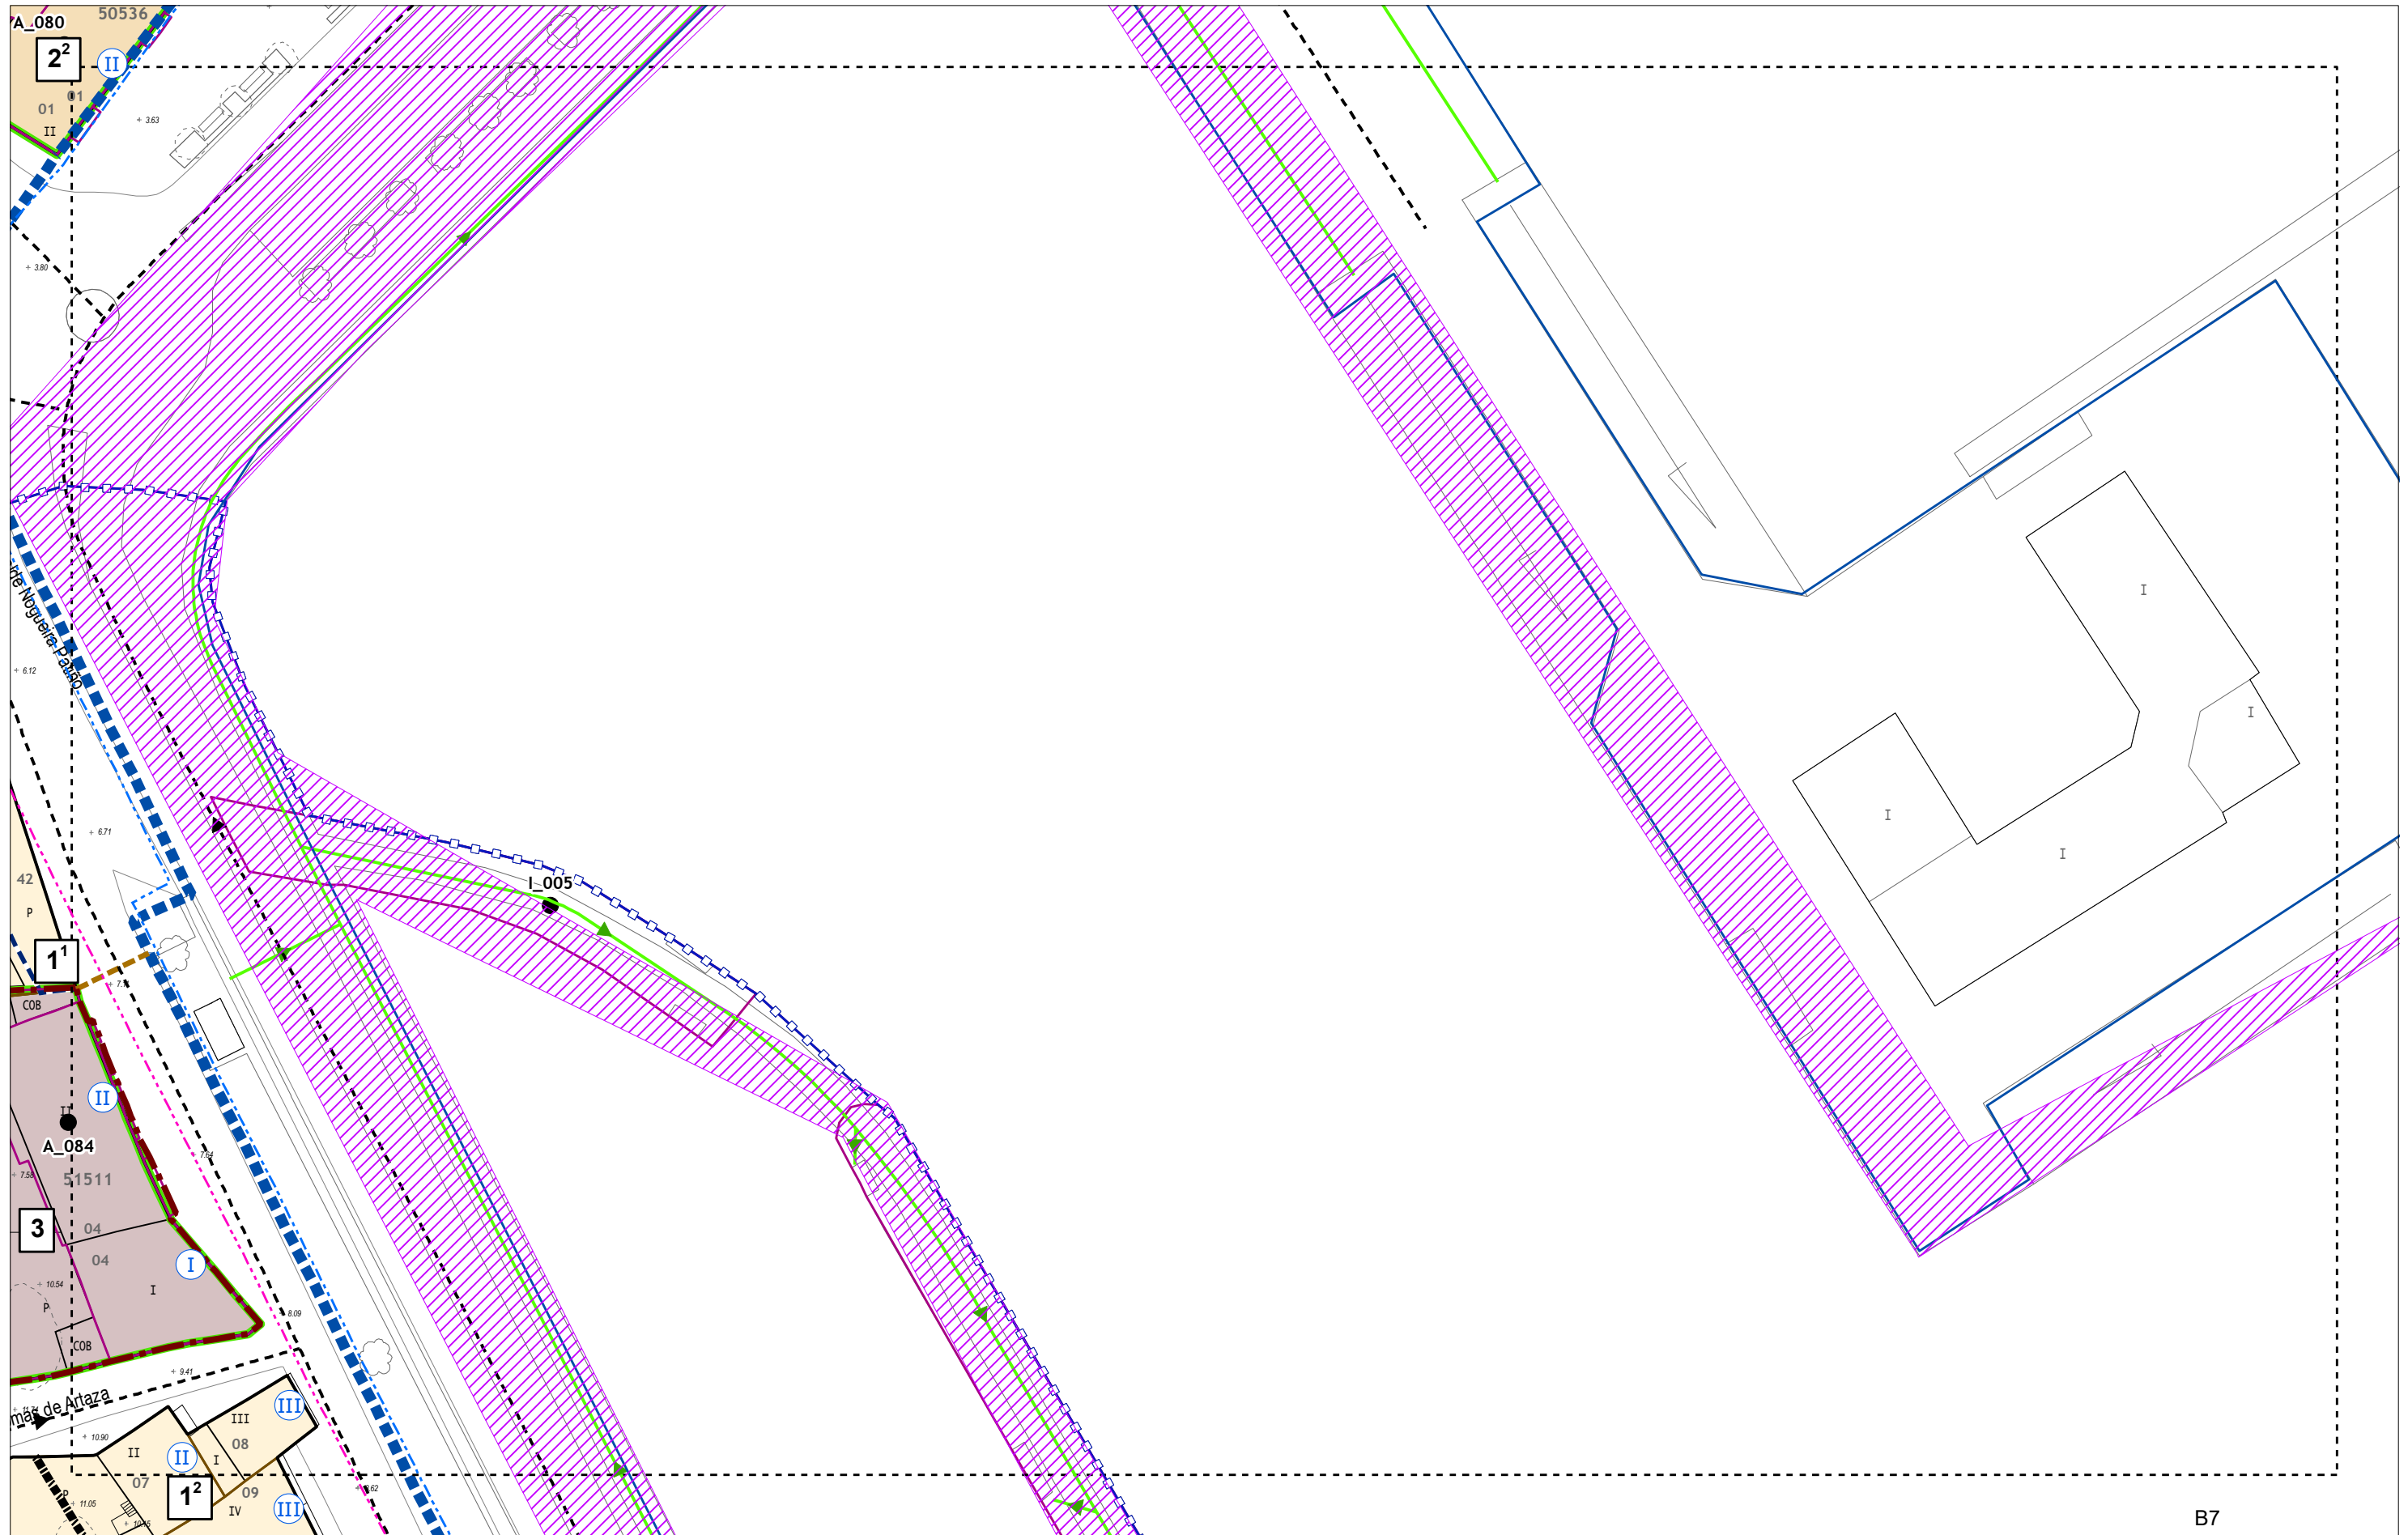

B7

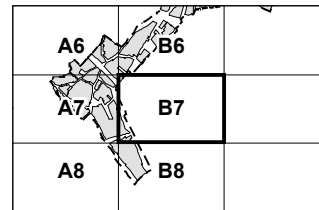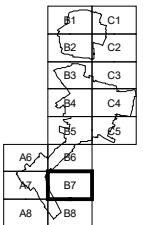

- AMBITO PLAN ESPECIAL
- LÍMITE DE ORDENANZA
- LÍMITE DE GRAO
- ORDENANZA/GRAO
- ALTURA DA EDIFICACIÓN
- ALIÑACIÓN EXTERIOR
- FONDO MÁXIMO EDIFICABLE
- LIÑA LÍMITE DE EDIFICACIÓN

- SX. EQUIPAMENTOS
- SL. ESPAZOS LIBRES
- SL. EQUIPAMENTOS
- 1. ORDENANZA XERAL
- 2. TRAMA ORIXINARIA
- 3. FINCA SINGULAR
- SISTEMAS DE ESPAZO LIBRE ESTATAL DPMT

- CONTORNO DOS ELEMENTOS CATALOGADOS
- ELEMENTOS CATALOGADOS
- CONTORNOS DE PARCELAS DE CONXUNTOS CATALOGADOS
- ÁMBITO DE PROTECCIÓN (ZONA DE CAUTELA ARQUEOLÓXICA)
- ACCESOS AO MAR
- ACCESOS PARA VEHÍCULOS
- ACCESOS PEONÍS

- COSTAS DO ESTADO. Fonte: MAPAMA
- RIBEIRA DO MAR
- D.P.M.T. APROBADO
- D.P.M.T. EN TRAMITACIÓN
- SERVIDUME DE PROTECCIÓN
- ZONA DE INFLUENCIA
- ZONAS INUNDABLES DE ORIGEN MARINO (T500)

Calixto Escariz SLU
 C/ Curros Enríquez, 5-11º C
 Edificio Torre - 32003 Ourense
 Tel. 988 605 177 / FAX - 988 614 138
 despacho@calixtoescariz.com

ASINADO:

Patricia Nequeira Sáez
 Arquitecta Colex. nº 4892

P.E. DE PROTECCIÓN DO CASCO HISTÓRICO
CONCELLO DE CAMARIÑAS




PLANO DE:
PLANOS DE ORDENACIÓN PORMENORIZADA

ESCALA: **1:500**

DATA: DECEMBRO 2021
 FASE: DOCUMENTO PARA APROBACIÓN PROVISIONAL_V.2

SERIE: **SERIE O**
 PLANO: **1.1** FOLLA: **B7**

"Aprobado definitivamente polo Pleno con data 27 de maio de 2022"

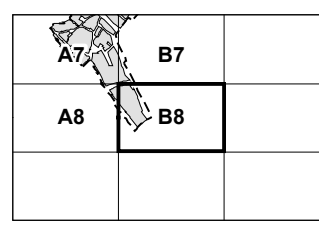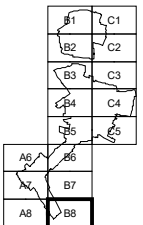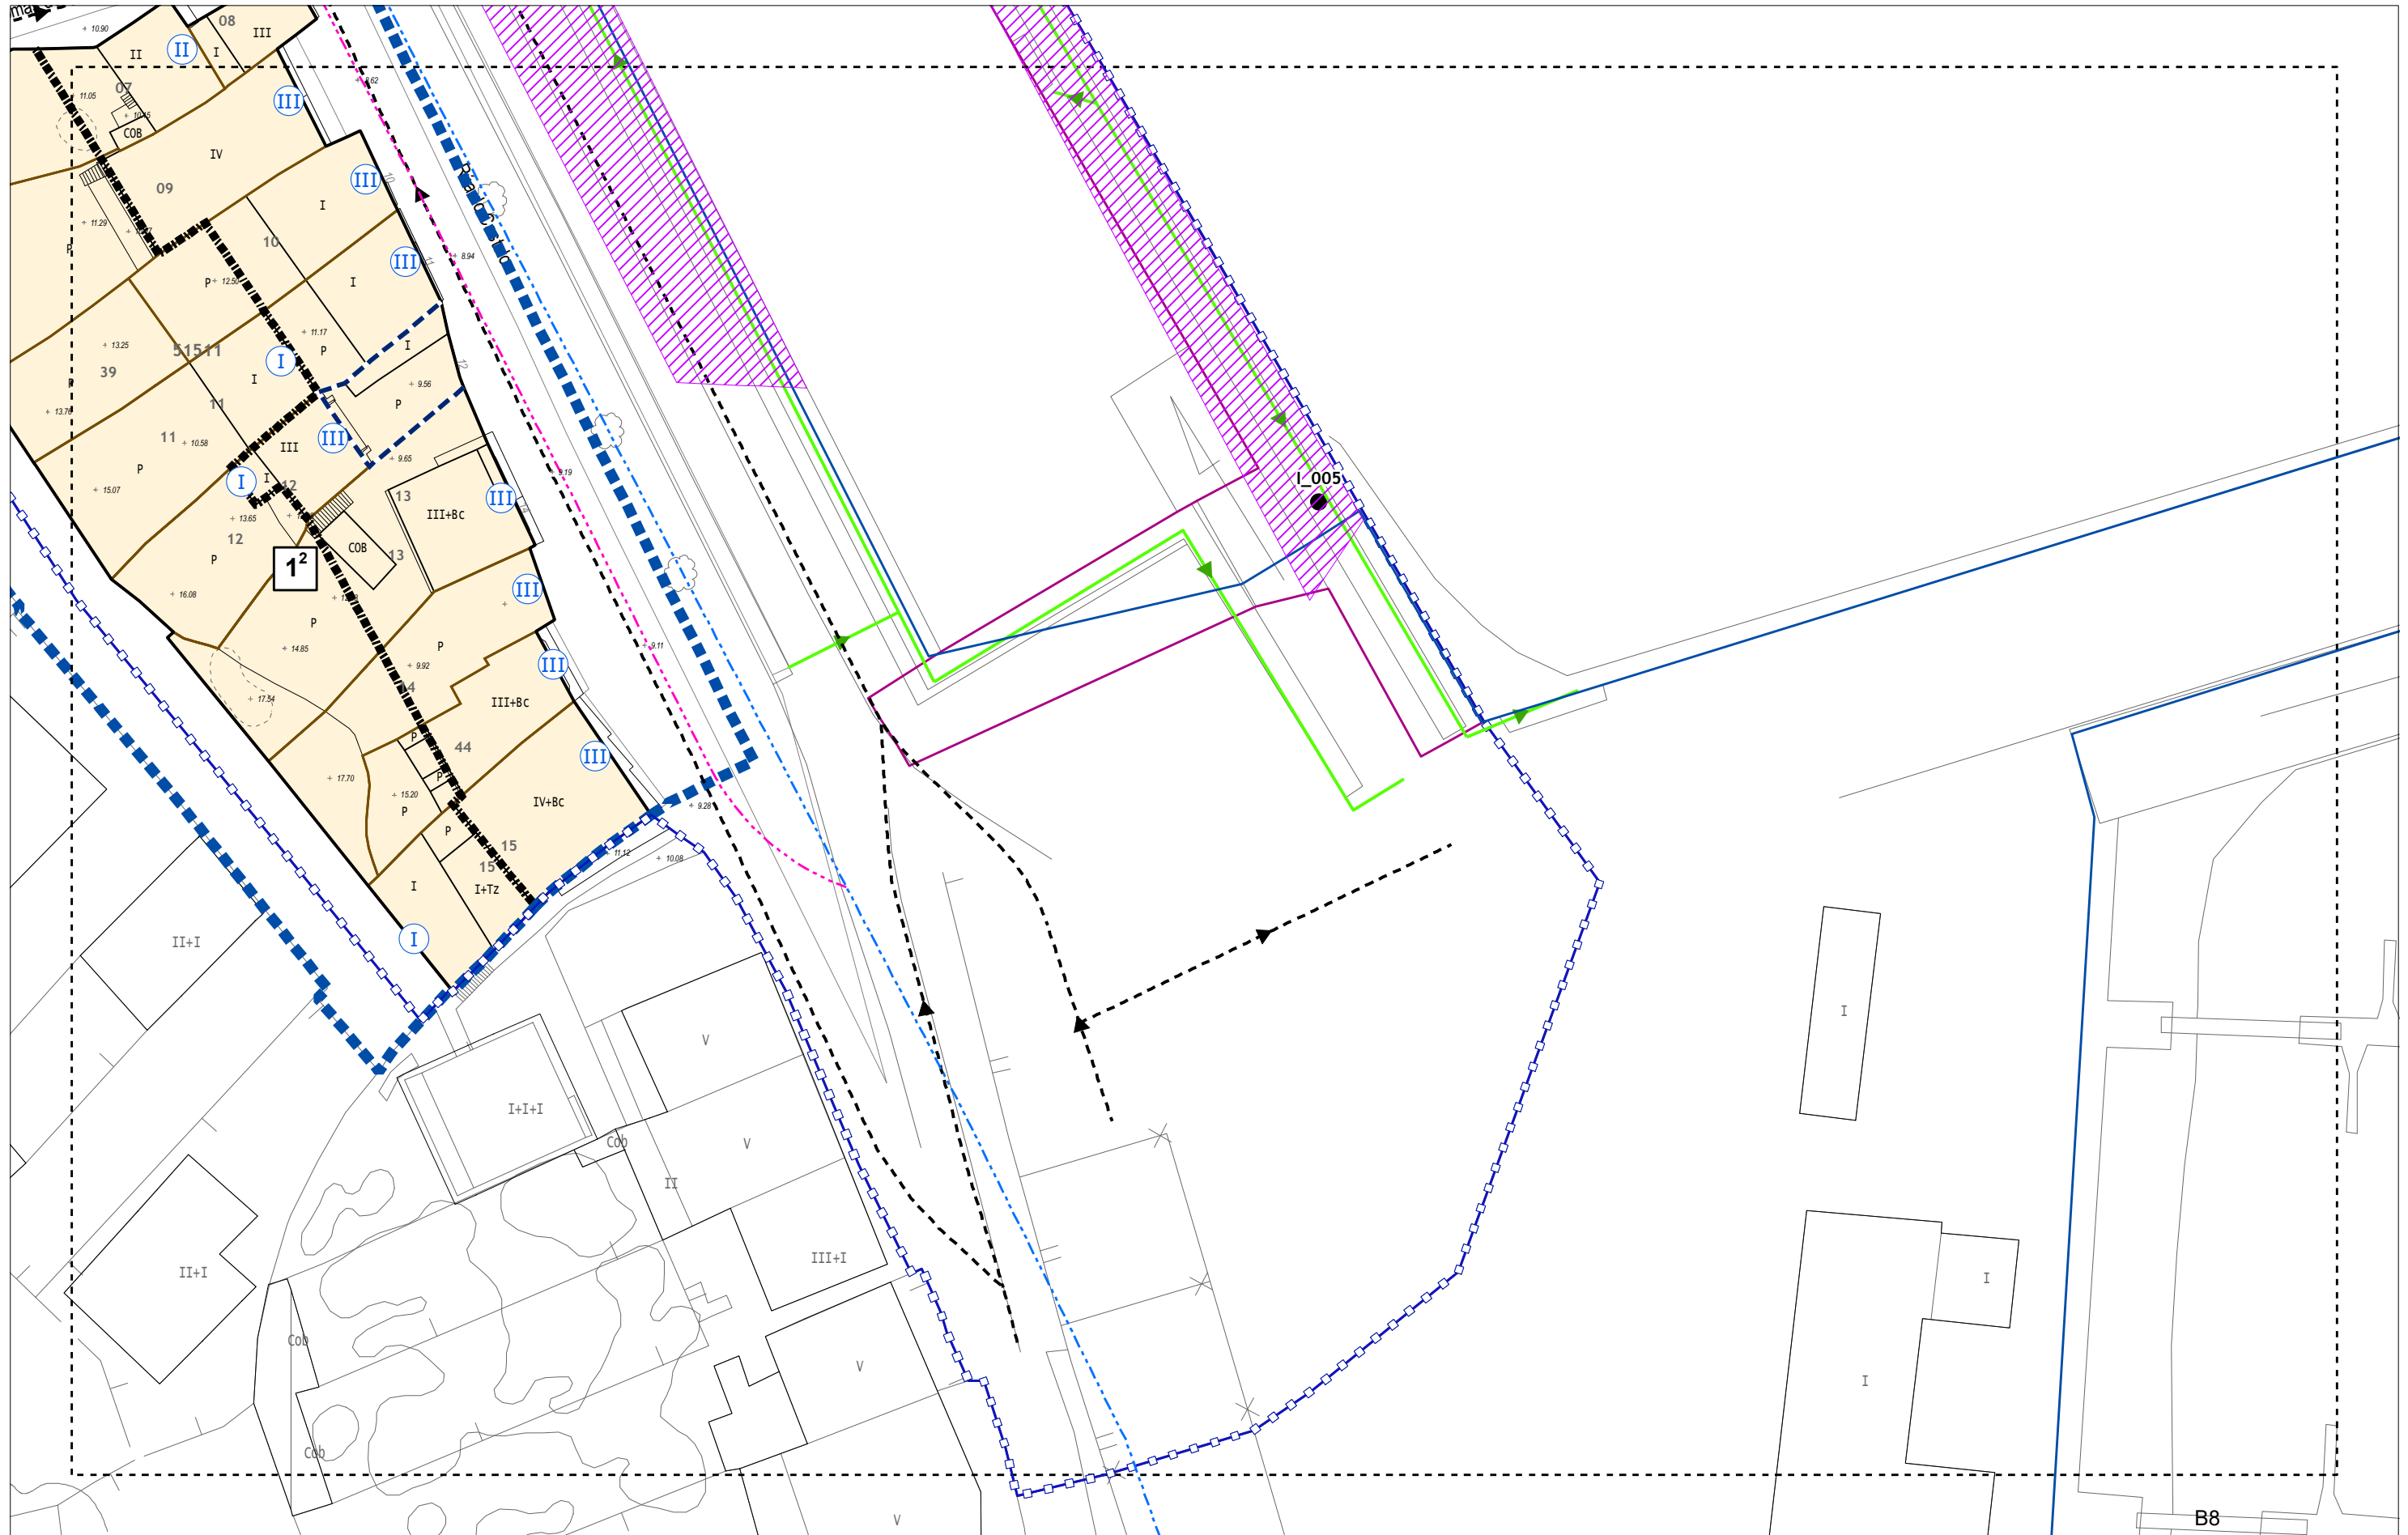

- | | |
|----------------------------|---------------------------------------|
| AMBITO PLAN ESPECIAL | SX. EQUIPAMENTOS |
| LÍMITE DE ORDENANZA | SL. ESPAZOS LIBRES |
| LÍMITE DE GRAO | SL. EQUIPAMENTOS |
| ORDENANZA/GRAO | ORDENACIÓN |
| ALTURA DA EDIFICACIÓN | 1. ORDENANZA XERAL |
| ALIÑACIÓN EXTERIOR | 2. TRAMA ORIXINARIA |
| FONDO MÁXIMO EDIFICABLE | 3. FINCA SINGULAR |
| LIÑA LÍMITE DE EDIFICACIÓN | SISTEMAS DE ESPAZO LIBRE ESTATAL DPMT |

- CATÁLOGO**
- CONTORNO DOS ELEMENTOS CATALOGADOS
 - ELEMENTOS CATALOGADOS
 - CONTORNOS DE PARCELAS DE CONXUNTOS CATALOGADOS
 - ÁMBITO DE PROTECCIÓN (ZONA DE CAUTELA ARQUEOLÓXICA)
 - ACCESOS AO MAR**
 - ACCESOS PARA VEÍCULOS
 - ACCESOS PEONÍS

- COSTAS DO ESTADO. Fonte: MAPAMA**
- RIBEIRA DO MAR
 - D.P.M.T. APROBADO
 - D.P.M.T. EN TRAMITACIÓN
 - SERVIDUME DE PROTECCIÓN
 - ZONA DE INFLUENCIA
 - ZONAS INUNDABLES DE ORIGEN MARINO (T500)

Calixto Escariz SLU
 C/ Curros Enríquez, 5, 11º C
 Edificio Torre - 32003 Ourense
 Tel. 988 605 177 / FAX - 988 614 138
 despacho@calixtoescariz.com

ASINADO:

 Patricia Nequeira Sáez
 Arquitecta Coleg. nº 4802

P.E. DE PROTECCIÓN DO CASCO HISTÓRICO
CONCELLO DE CAMARIÑAS

PLANOS DE ORDENACIÓN PORMENORIZADA

PLANO DE: **PLANOS DE ORDENACIÓN PORMENORIZADA**

ESCALA: **1:500**




DATA: **DECEMBRO 2021**

FASE: **DOCUMENTO PARA APROBACIÓN PROVISIONAL_V.2**

SERIE: **SERIE O**

PLANO: **1.1** FOLLA: **B8**

"Aprobado definitivamente polo Pleno con data 27 de maio de 2022"

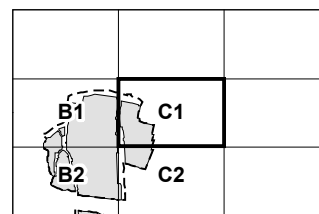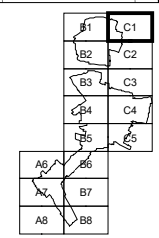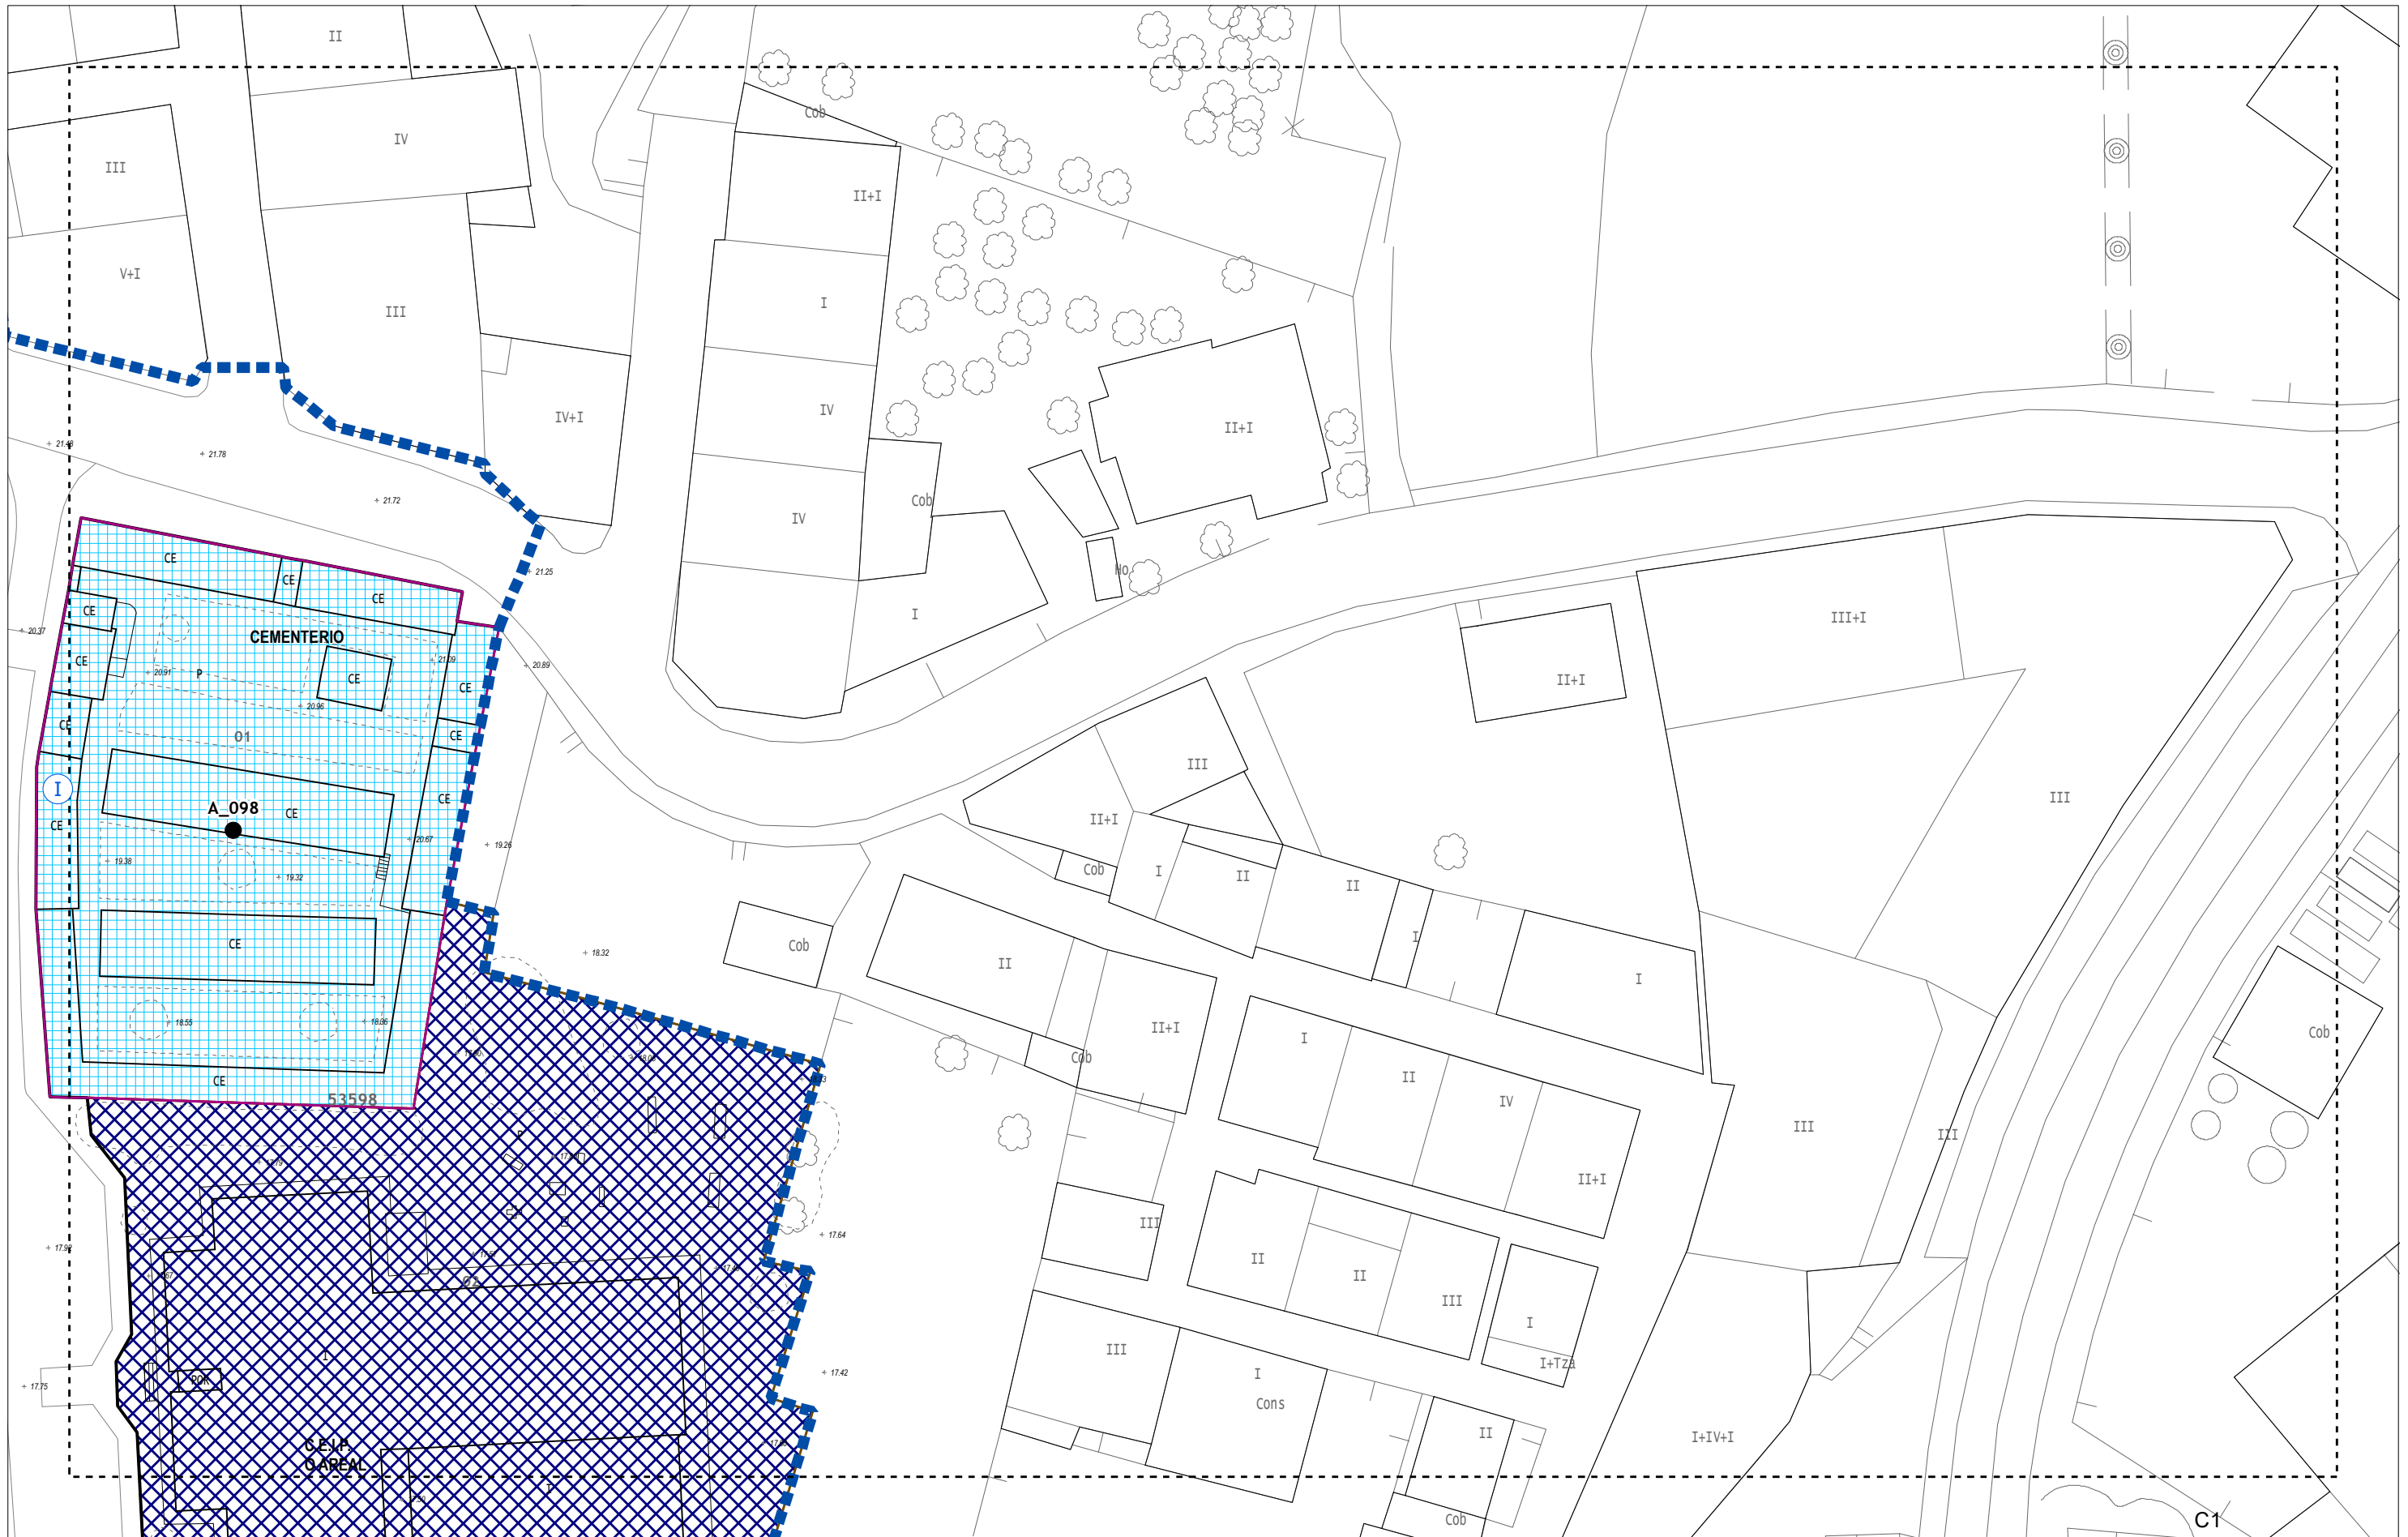

- AMBITO PLAN ESPECIAL
- LÍMITE DE ORDENANZA
- LÍMITE DE GRAO
- 2 ORDENANZA/GRAO
- I ALTURA DA EDIFICACIÓN
- ALIÑACIÓN EXTERIOR
- FONDO MÁXIMO EDIFICABLE
- LIÑA LÍMITE DE EDIFICACIÓN

- DOTACIÓNS**
- SX. EQUIPAMENTOS
 - SL. ESPAZOS LIBRES
 - SL. EQUIPAMENTOS
- ORDENACIÓN**
- 1. ORDENANZA XERAL
 - 2. TRAMA ORIXINARIA
 - 3. FINCA SINGULAR
 - SISTEMAS DE ESPAZO LIBRE ESTATAL DPMT

- CATÁLOGO**
- CONTORNO DOS ELEMENTOS CATALOGADOS
 - ELEMENTOS CATALOGADOS
 - CONTORNOS DE PARCELAS DE CONXUNTOS CATALOGADOS
 - ÁMBITO DE PROTECCIÓN (ZONA DE CAUTELARQUEOLÓXICA)
 - ACCESOS AO MAR
 - ACCESOS PARA VEÍCULOS
 - ACCESOS PEONÍS

- COSTAS DO ESTADO. Fonte: MAPAMA**
- RIBEIRA DO MAR
 - D.P.M.T. APROBADO
 - D.P.M.T. EN TRAMITACIÓN
 - SERVIDUME DE PROTECCIÓN
 - ZONA DE INFLUENCIA
 - ZONAS INUNDABLES DE ORIGEN MARINO (T500)

Calixto Escariz SLU
 C/ Curros Enríquez, 5-11º C
 Edificio Torre - 32003 Ourense
 Tel. 988 605 177 / FAX - 988 614 138
 despacho@calixtoescariz.com

ASINADO:

Patricia Nequeira Saez
 Arquitecta Colex. nº 4802

P.E. DE PROTECCIÓN DO CASCO HISTÓRICO
CONCELLO DE CAMARIÑAS

PLANOS DE
ORDENACIÓN PORMENORIZADA

ESCALA: 1:500




DATA: DECEMBRO 2021

FASE: DOCUMENTO PARA APROBACIÓN PROVISIONAL_V.2

SERIE: SERIE O

PLANO: 1.1 FOLLA: C1

"Aprobado definitivamente polo Pleno con data 27 de maio de 2022"

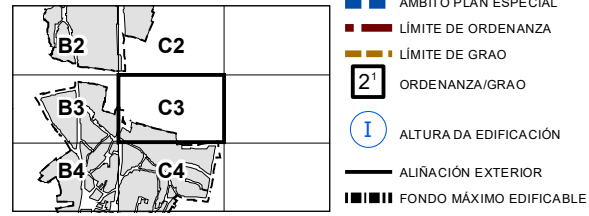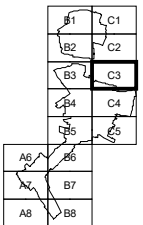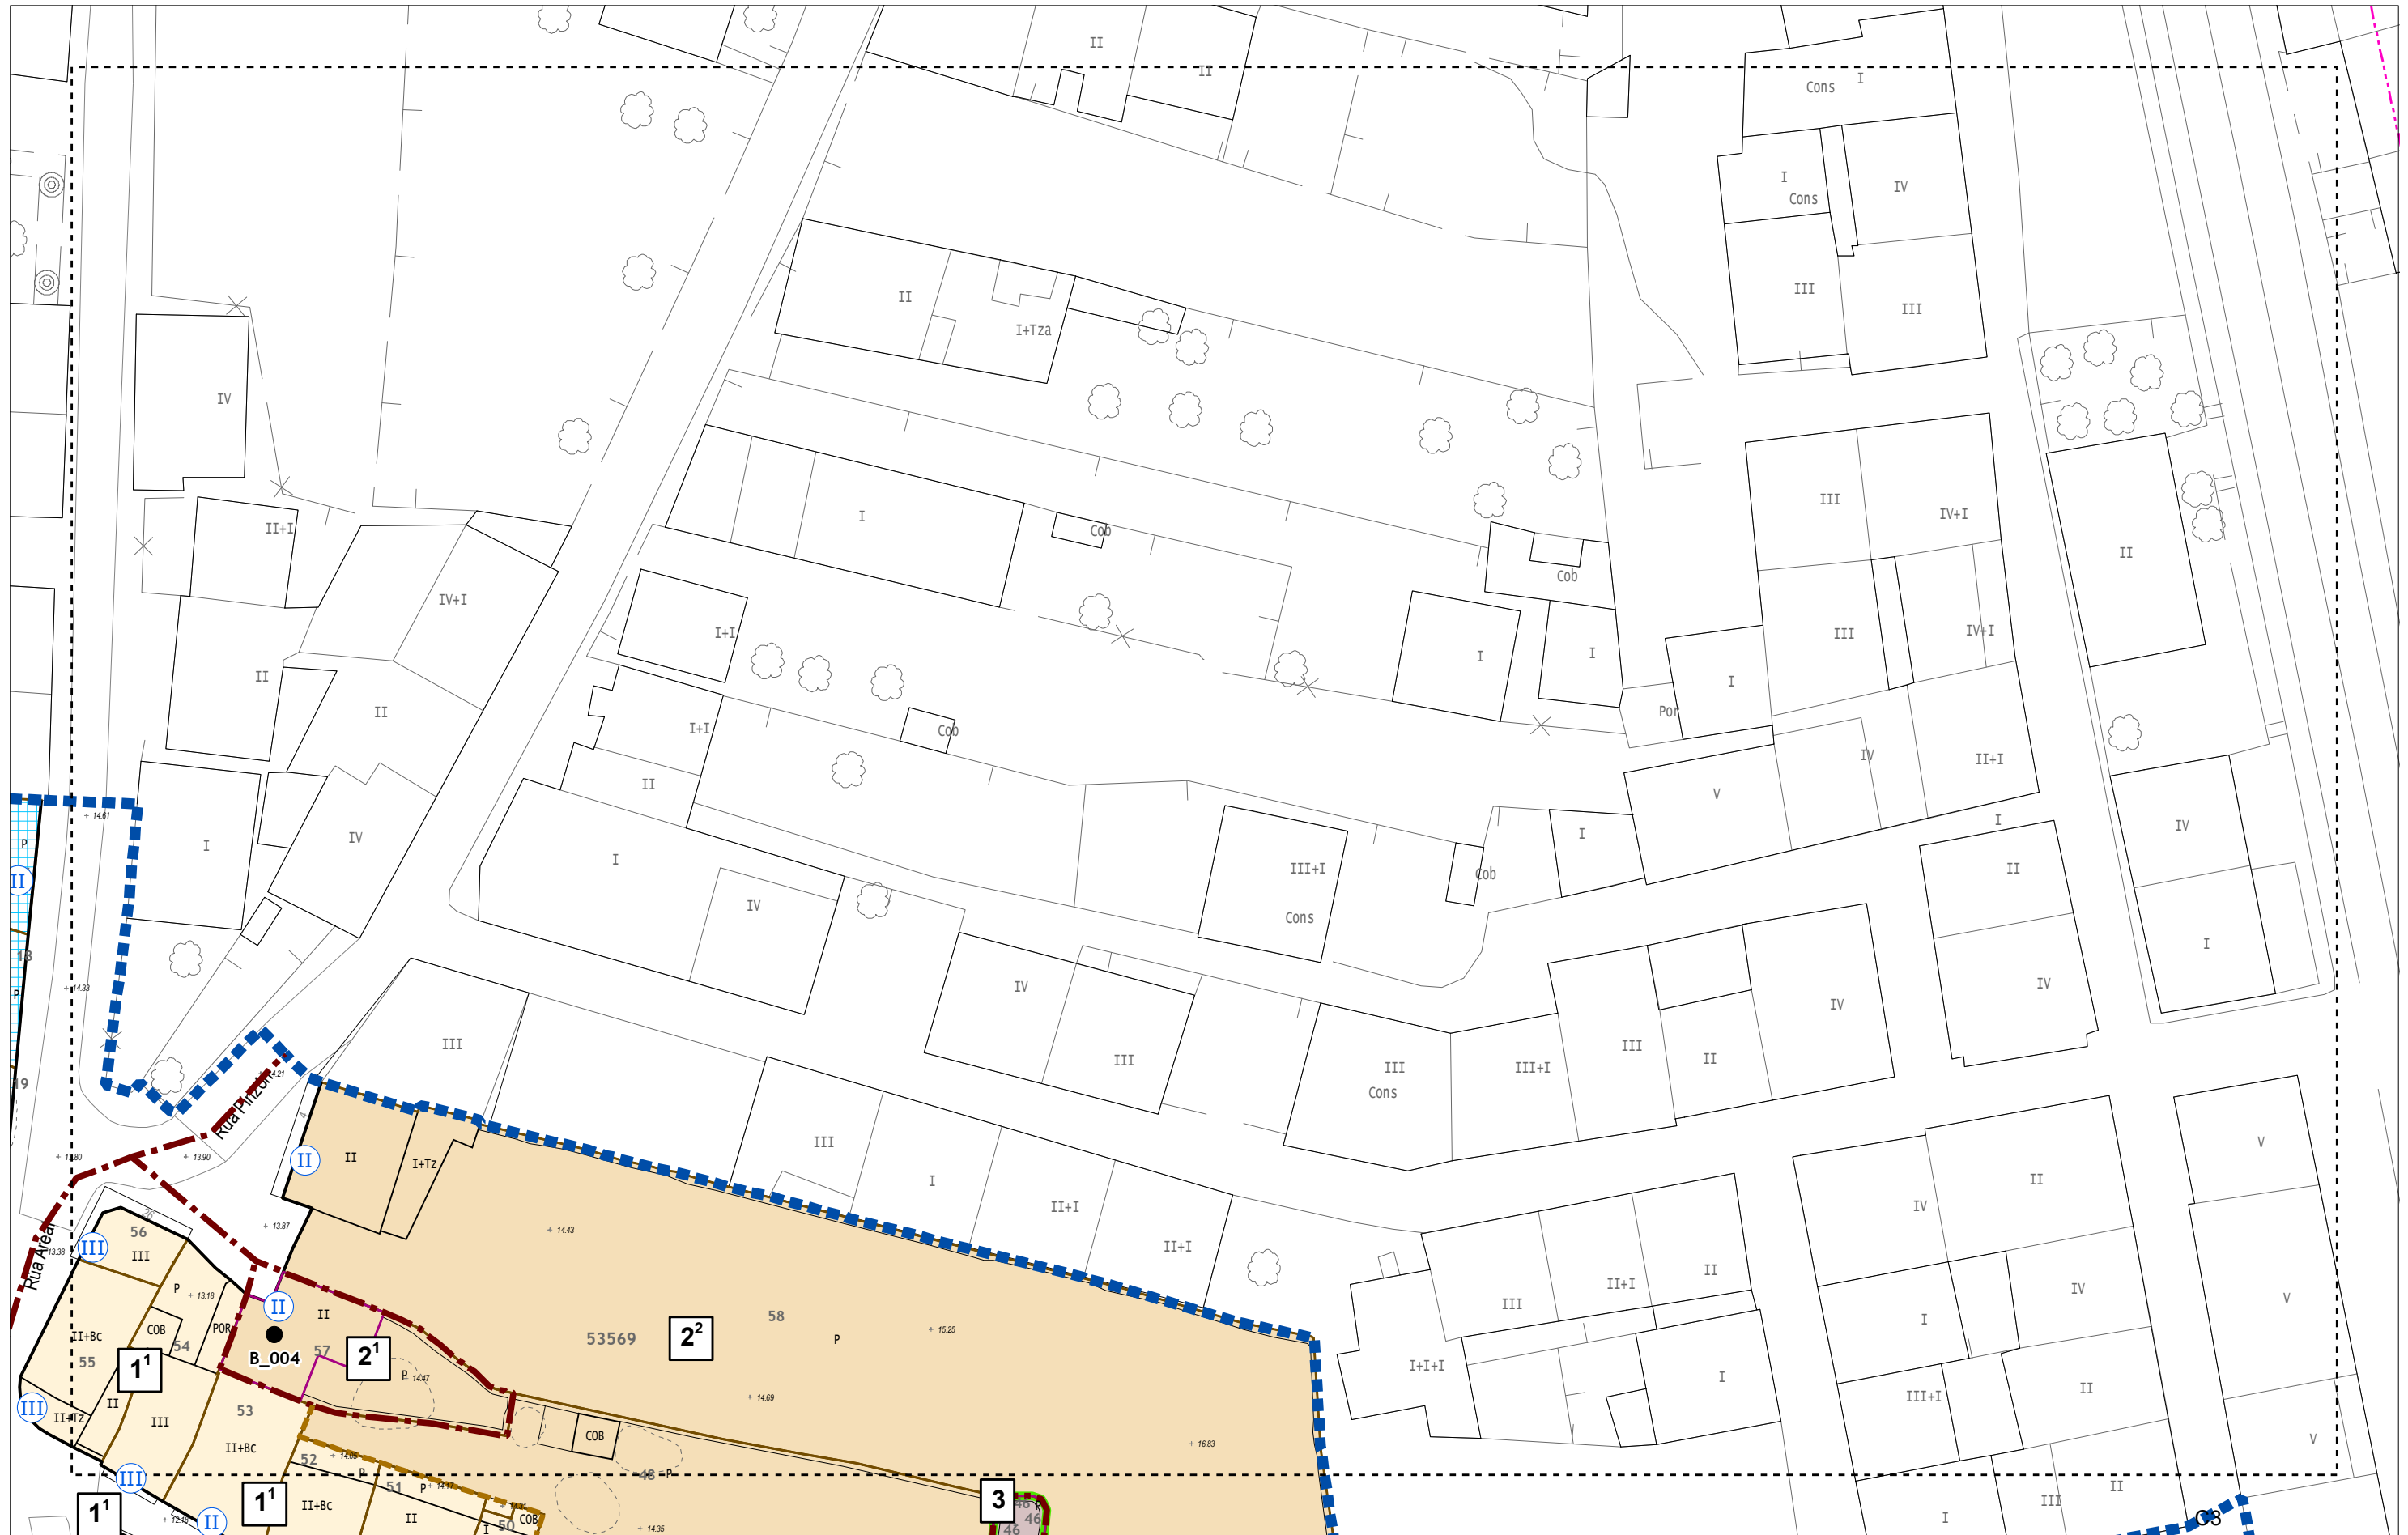

AMBITO PLAN ESPECIAL

- LÍMITE DE ORDENANZA
- LÍMITE DE GRAO
- 2. ORDENANZA/GRAO
- Ⓜ ALTURA DA EDIFICACIÓN
- ALIÑACIÓN EXTERIOR
- FONDO MÁXIMO EDIFICABLE
- LIÑA LÍMITE DE EDIFICACIÓN

DOTACIÓNS

- SX. EQUIPAMENTOS
- SL. ESPAZOS LIBRES
- SL. EQUIPAMENTOS

ORDENACIÓN

- 1. ORDENANZA XERAL
- 2. TRAMA ORIXINARIA
- 3. FINCA SINGULAR
- SISTEMAS DE ESPAZO LIBRE ESTATAL DPMT

CATÁLOGO

- CONTORNO DOS ELEMENTOS CATALOGADOS
- ELEMENTOS CATALOGADOS
- ▭ CONTORNOS DE PARCELAS DE CONXUNTOS CATALOGADOS
- ▭ ÁMBITO DE PROTECCIÓN (ZONA DE CAUTELA ARQUEOLÓXICA)

ACCESOS AO MAR

- ▲ ACCESOS PARA VEHÍCULOS
- ▲ ACCESOS PEONÍS

COSTAS DO ESTADO. Fonte: MAPAMA

- RIBEIRA DO MAR
- D.P.M.T. APROBADO
- D.P.M.T. EN TRAMITACIÓN
- SERVIDUME DE PROTECCIÓN
- ZONA DE INFLUENCIA
- ZONAS INUNDABLES DE ORIGEN MARINO (T500)

Calixto Escariz SLU
 C/ Curros Enríquez, 5-11º C
 Edificio Torre - 32003 Ourense
 Tel. 988 605 177 / FAX - 988 614 138
 despacho@calixtoescariz.com

ASINADO:

 Patricia Nequeira Sáiz
 Arquitecta Colex. nº 4802



P.E. DE PROTECCIÓN DO CASCO HISTÓRICO
CONCELLO DE CAMARIÑAS

PLANOS DE
ORDENACIÓN PORMENORIZADA

ESCALA: 1:500
 DATA: DECEMBRO 2021
 FASE: DOCUMENTO PARA APROBACIÓN PROVISIONAL_V.2

SERIE: SERIE O
 PLANO: 1.1 FOLLA: C3

"Aprobado definitivamente polo Pleno con data 27 de maio de 2022"

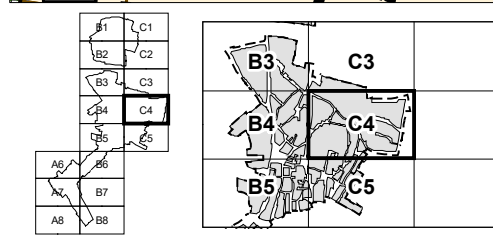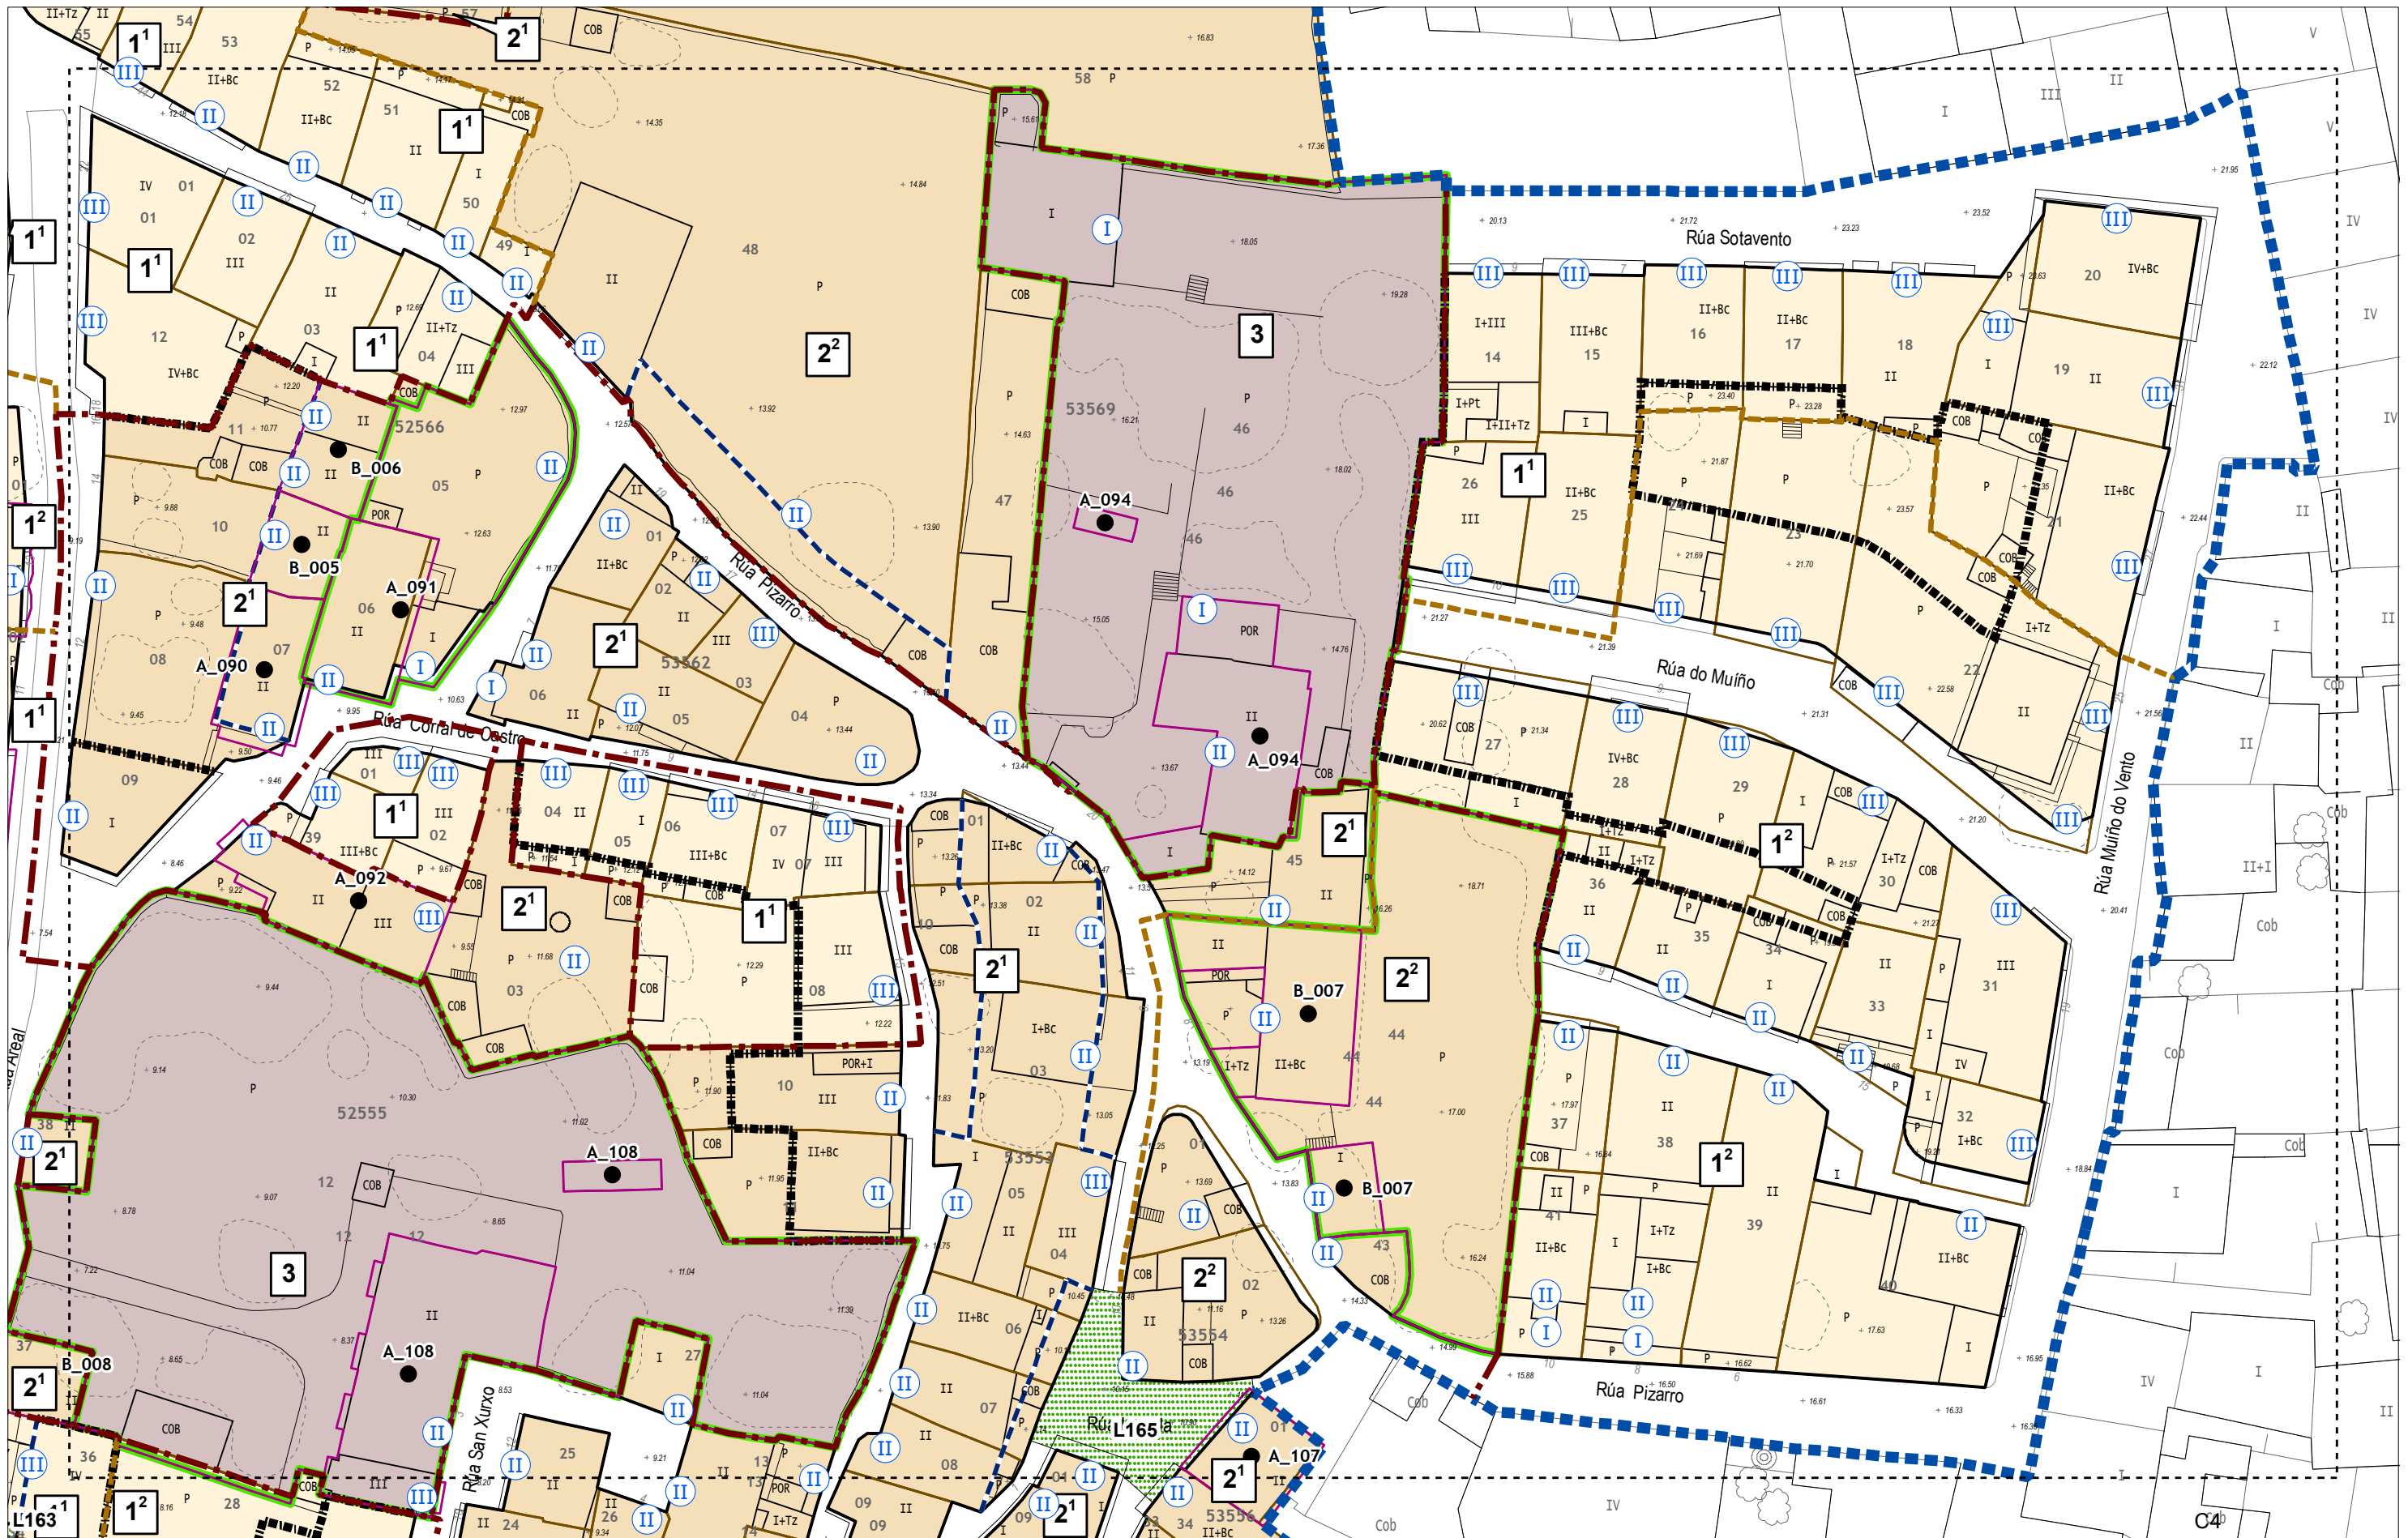

<ul style="list-style-type: none"> AMBITO PLAN ESPECIAL LÍMITE DE ORDENANZA LÍMITE DE GRAO ORDENANZA/GRAO ALTURA DA EDIFICACIÓN ALIANCIÓN EXTERIOR FONDO MÁXIMO EDIFICABLE LIÑA LÍMITE DE EDIFICACIÓN 	<p>DOTACIÓNS</p> <ul style="list-style-type: none"> SX. EQUIPAMENTOS SL. ESPAZOS LIBRES SL. EQUIPAMENTOS <p>ORDENACIÓN</p> <ul style="list-style-type: none"> 1. ORDENANZA XERAL 2. TRAMA ORIXINARIA 3. FINCA SINGULAR SISTEMAS DE ESPAZO LIBRE ESTATAL DPMT 	<p>CATÁLOGO</p> <ul style="list-style-type: none"> CONTORNO DOS ELEMENTOS CATALOGADOS ELEMENTOS CATALOGADOS CONTORNOS DE PARCELAS DE CONXUNTOS CATALOGADOS ÁMBITO DE PROTECCIÓN (ZONA DE CAUTELA ARQUEOLÓXICA) <p>ACCESOS AO MAR</p> <ul style="list-style-type: none"> ACCESOS PARA VEHÍCULOS ACCESOS PEÓNIS 	<p>COSTAS DO ESTADO. Fonte: MAPAMA</p> <ul style="list-style-type: none"> RIBEIRO DA MAR D.P.M.T. APROBADO D.P.M.T. EN TRAMITACIÓN SERVIDUME DE PROTECCIÓN ZONA DE INFLUENCIA ZONAS INUNDABLES DE ORIGEN MARINO (T500)
---	---	---	---

Calixto Escariz SLU
 C/ Curros Enríquez, 5-11º C
 Edificio Torre - 32003 Ourense
 Tel. 988 605 177 / FAX - 988 614 138
 despacho@calixtoescariz.com

ASINADO:

Patricia Nequeira Saez
 Arquitecta Coleg. nº 4802

P.E. DE PROTECCIÓN DO CASCO HISTÓRICO
CONCELLO DE CAMARIÑAS

PLANOS DE ORDENACIÓN PORMENORIZADA

PLANO DE: **PLANOS DE ORDENACIÓN PORMENORIZADA**

ESCALA: **1:500**

DATA: **DECEMBRO 2021**


FASE: **DOCUMENTO PARA APROBACIÓN PROVISIONAL_V.2**

SERIE: **SERIE O**

PLANO: **1.1**

FOLLA: **C4**

"Aprobado definitivamente polo Pleno con data 27 de maio de 2022"

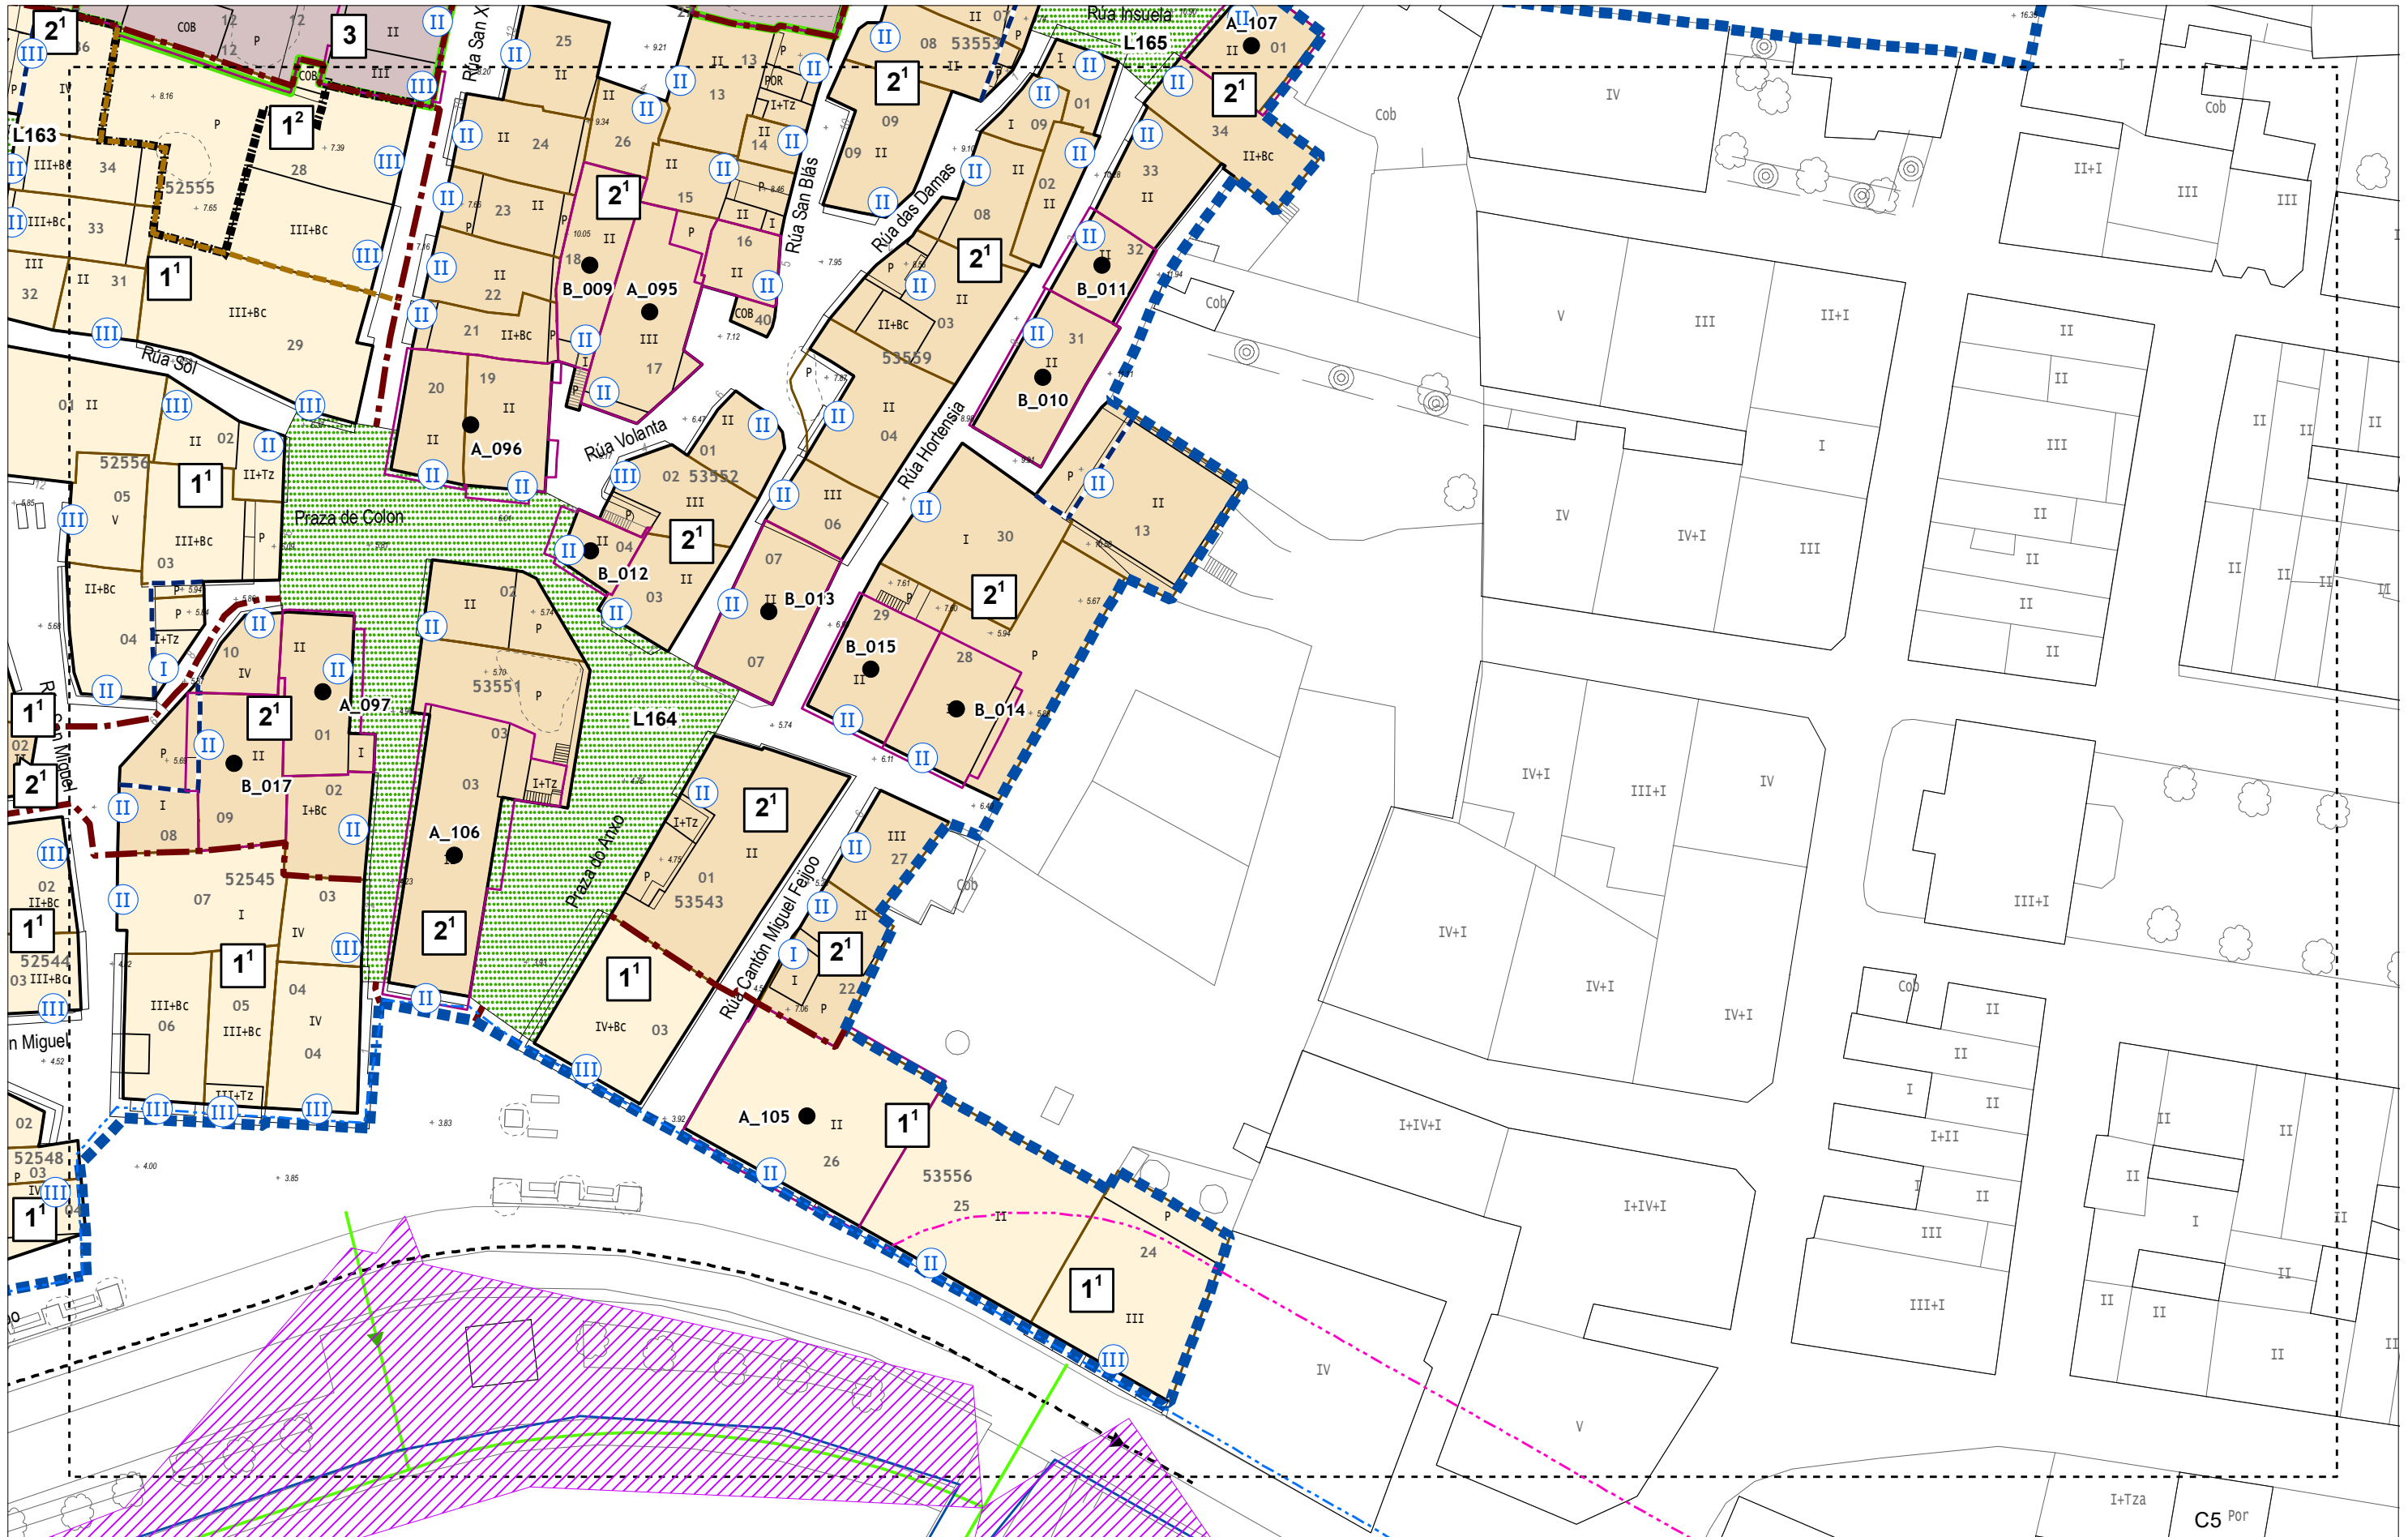

		<p>AMBITO PLAN ESPECIAL</p> <p>— LÍMITE DE ORDENANZA</p> <p>— LÍMITE DE GRAO</p> <p>— ORDENANZA/GRAO</p> <p>— ALTURA DA EDIFICACIÓN</p> <p>— ALIÑACIÓN EXTERIOR</p> <p>— FONDO MÁXIMO EDIFICABLE</p> <p>— LIÑA LÍMITE DE EDIFICACIÓN</p>	<p>DOTACIÓNS</p> <p>— SX. EQUIPAMENTOS</p> <p>— SL. ESPAZOS LIBRES</p> <p>— SL. EQUIPAMENTOS</p> <p>ORDENACIÓN</p> <p>— 1. ORDENANZA XERAL</p> <p>— 2. TRAMA ORIXINARIA</p> <p>— 3. FINCA SINGULAR</p> <p>— SISTEMAS DE ESPAZO LIBRE ESTATAL DPMT</p>	<p>CATÁLOGO</p> <p>● ELEMENTOS CATALOGADOS</p> <p>— CONTORNOS DE PARCELAS DE CONXUNTOS CATALOGADOS</p> <p>— ÁMBITO DE PROTECCIÓN (ZONA DE CAUTELA ARQUEOLÓXICA)</p> <p>ACCESOS AO MAR</p> <p>— ACCESOS PARA VEHÍCULOS</p> <p>— ACCESOS PEÓNIS</p>	<p>COSTAS DO ESTADO. Fonte: MAPAMA</p> <p>— RIBEIRA DO MAR</p> <p>— D.P.M.T. APROBADO</p> <p>— D.P.M.T. EN TRAMITACIÓN</p> <p>— SERVIDUME DE PROTECCIÓN</p> <p>— ZONA DE INFLUENCIA</p> <p>— ZONAS INUNDABLES DE ORIGEN MARINO (T500)</p>	<p>Calixto Escariz SLU C/ Curros Enríquez, 5-11°C Edificio Torre - 32003 Curres Tel. 988 605 177 / FAX - 988 614 138 despacho@calixtoescariz.com</p> <p>ASINADO:</p> <p>Patricia Nequeira Saez Arquitecta Colex. nº 4802</p>	<p>P.E. DE PROTECCIÓN DO CASCO HISTÓRICO CONCELLO DE CAMARIÑAS</p> <p>PLANOS DE ORDENACIÓN PORMENORIZADA</p> <p>PLANO DE: C5</p> <p>ESCALA: 1:500</p> <p>DATA: DECEMBRO 2021</p> <p>FASE: DOCUMENTO PARA APROBACIÓN PROVISIONAL_V.2</p> <p>SERIE: SERIE O</p> <p>PLANO: 1.1</p> <p>FOLLA: C5</p>
--	--	---	---	---	--	--	--