
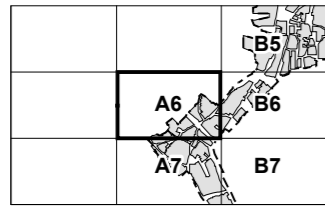


"Aprobado definitivamente polo Pleno con data 27 de maio de 2022"

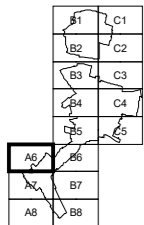

SIMBOLOXÍA CUBERTAS
▲ CUBERTA VERTENTE

Calixto Escariz SLU
C/ Curros Enríquez, 5-11º C
Edificio Torre - 32003 Ourense
Tel. 988 605 177 / FAX - 988 614 138
despacho@calixtoescariz.com

ASINADO:

Patricia Nequeira Sáez
Arquitecta Colex. nº 4802

P.E. DE PROTECCIÓN DO CASCO HISTÓRICO
CONCELLO DE CAMARIÑAS

PLANO DE: **ESTRUTURA EDIFICATORIA**
ESTADO PROPOSTO. CUBERTAS




ESCALA: **1:500**

DATA: **DECEMBRO 2021**
FASE: **DOCUMENTO PARA APROBACIÓN PROVISIONAL_V.2**

SERIE: **SERIE O**
PLANO: **4.1** FOLLA: **A6**



"Aprobado definitivamente polo Pleno con data 27 de maio de 2022"

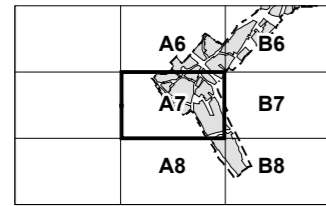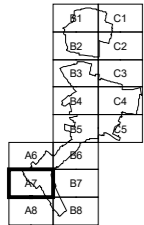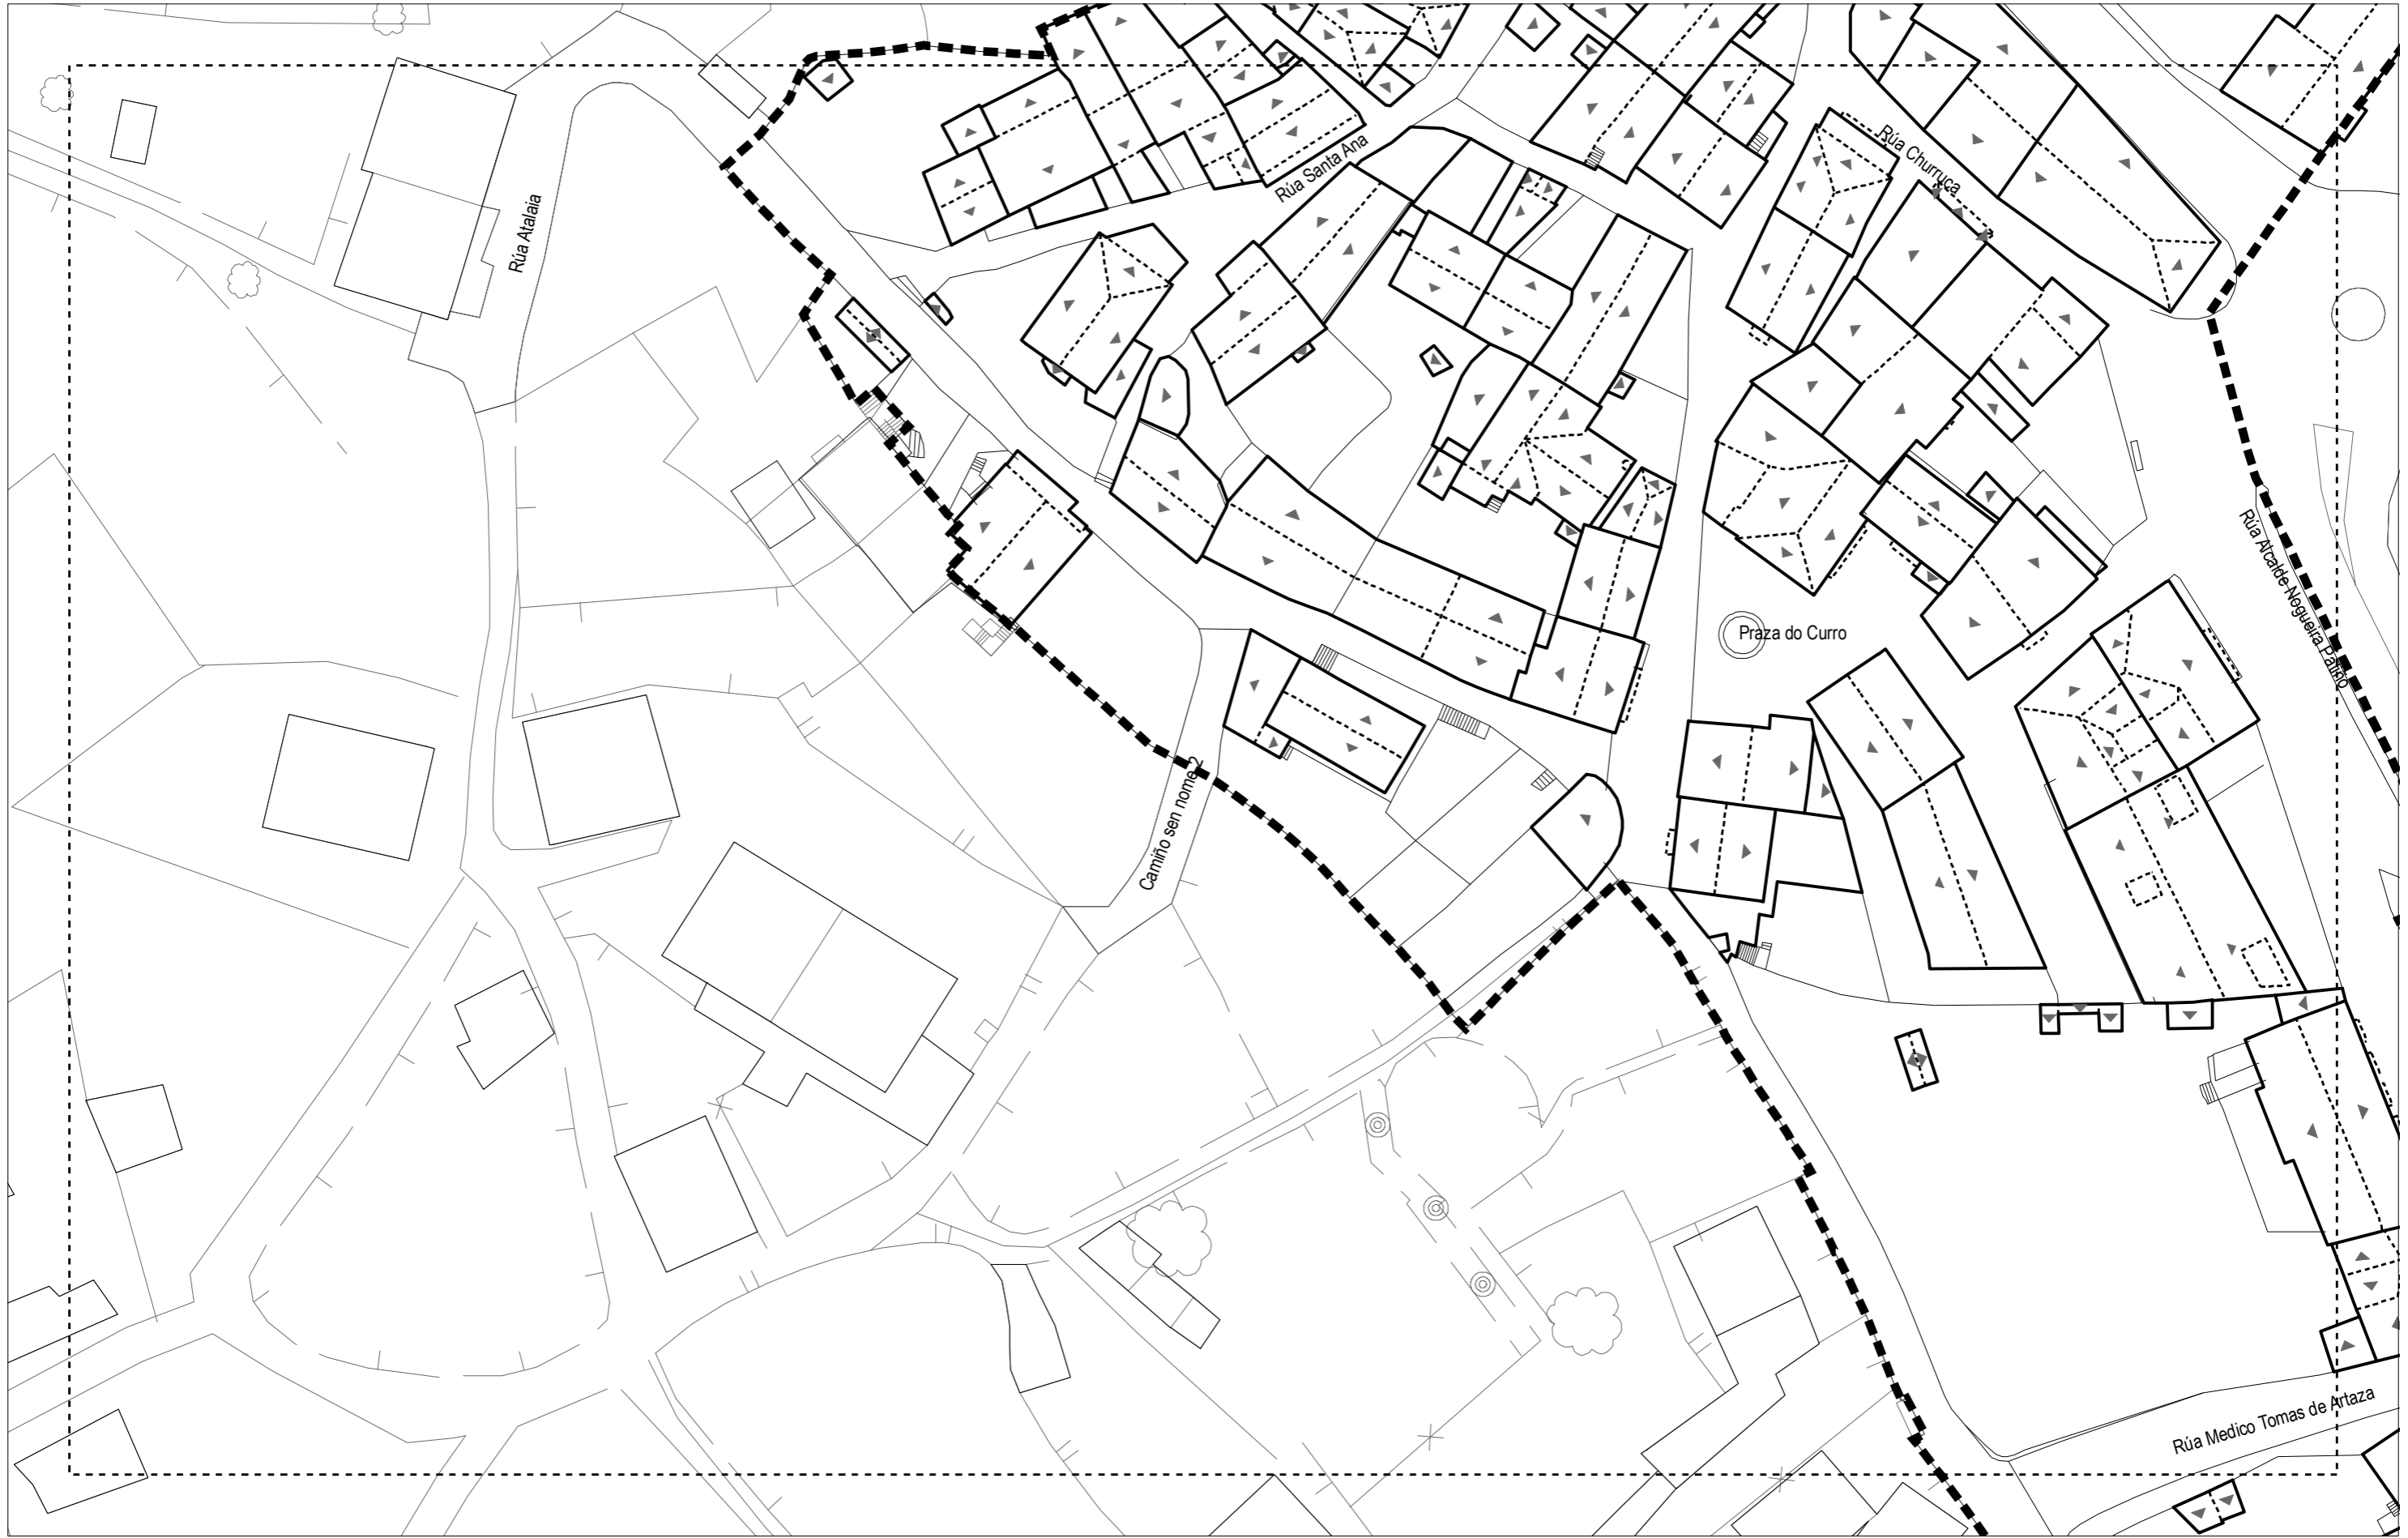

SIMBOLOXÍA CUBERTAS
 ▲ CUBERTA VERTENTE

Calixto Escariz SLU
 C/ Curros Enríquez, 5 - 1º C
 Edificio Torre - 32003 Ourense
 Tel. 988 605 177 / FAX - 988 614 138
 despacho@calixtoescariz.com

ASINADO:

 Patricia Nequeira Saez
 Arquitecta Colex. nº 4802

P.E. DE PROTECCIÓN DO CASCO HISTÓRICO
CONCELLO DE CAMARIÑAS





PLANO DE:
ESTRUTURA EDIFICATORIA
ESTADO PROPOSTO. CUBERTAS

ESCALA:
1:500

DATA:
 DECEMBRO 2021
 FASE:
 DOCUMENTO PARA APROBACIÓN PROVISIONAL_V.2

SERIE: **SERIE O**
 PLANO: **4.1** FOLLA: **A7**

"Aprobado definitivamente polo Pleno con data 27 de maio de 2022"

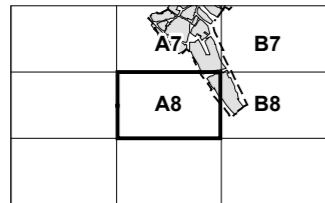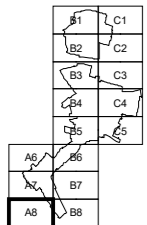

SIMBOLOXÍA CUBERTAS
▲ CUBERTA VERTENTE

Calixto Escariz SLU
C/ Curros Enríquez, 5-11º C
Edificio Torre - 32003 Ourense
Tel. 988 605 177 / FAX - 988 614 138
despacho@calixtoescariz.com

ASINADO:

Patricia Nequeira Saez
Arquitecta Colex. nº 4802

P.E. DE PROTECCIÓN DO CASO HISTÓRICO
CONCELLO DE CAMARIÑAS






PLANO DE: **ESTRUTURA EDIFICATORIA**
ESTADO PROPOSTO. CUBERTAS

ESCALA: **1:500**

DATA: **DECEMBRO 2021**
FASE: **DOCUMENTO PARA APROBACIÓN PROVISIONAL_V.2**

SERIE: **SERIE 0**
PLANO: **4.1** FOLLA: **A8**

"Aprobado definitivamente polo Pleno con data 27 de maio de 2022"

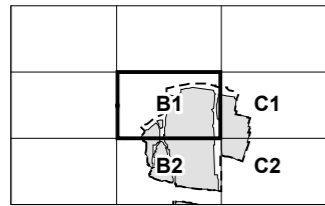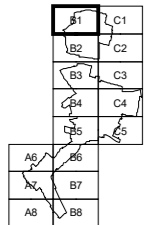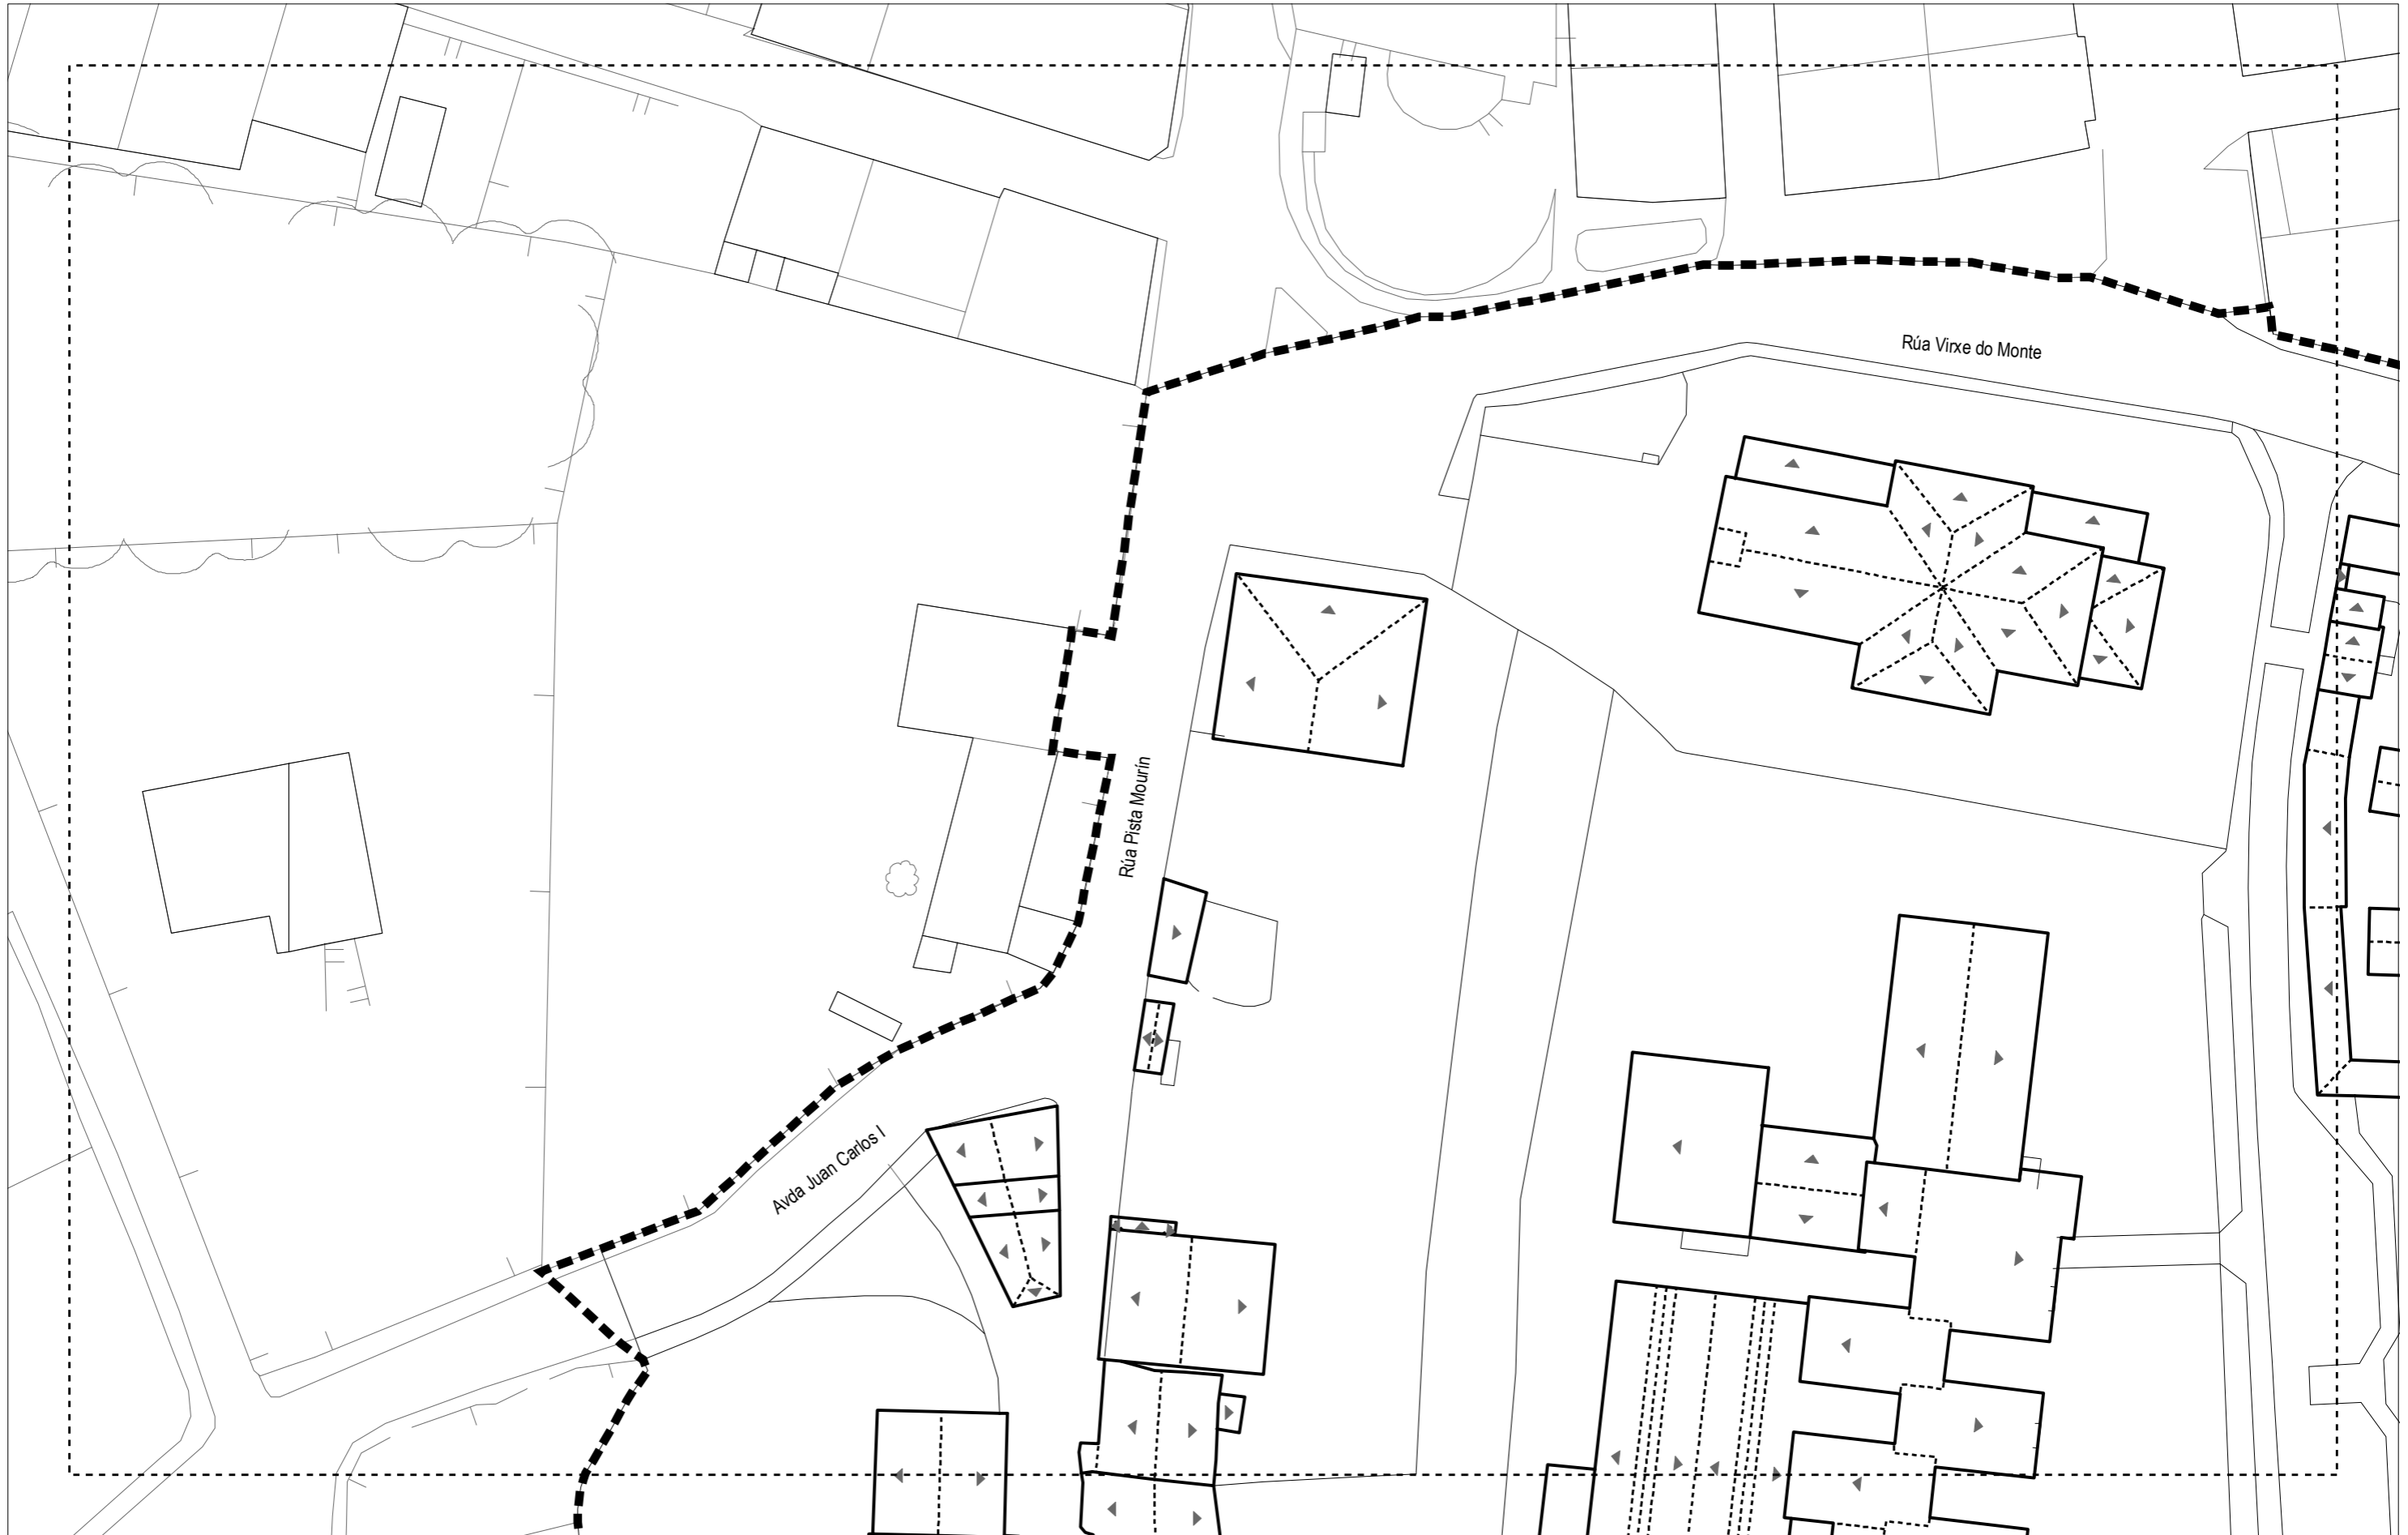

SIMBOLOXÍA CUBERTAS
▲ CUBERTA VERTENTE

Calixto Escariz SLU
C/ Curros Enríquez, 5-11º C
Edificio Torre - 32003 Ourense
Tel. 988 605 177 / FAX - 988 614 138
despacho@calixtoescariz.com

ASINADO:

Patricia Nequeira Saez
Arquitecta Colex nº 4802

P.E. DE PROTECCIÓN DO CASCO HISTÓRICO
CONCELLO DE CAMARIÑAS





PLANO DE:
ESTRUTURA EDIFICATORIA
ESTADO PROPOSTO. CUBERTAS

ESCALA:
1:500

DATA:
DECEMBRO 2021
FASE:
DOCUMENTO PARA APROBACIÓN PROVISIONAL_V.2

SERIE: **SERIE O**
PLANO: **4.1** FOLLA: **B1**

"Aprobado definitivamente polo Pleno con data 27 de maio de 2022"

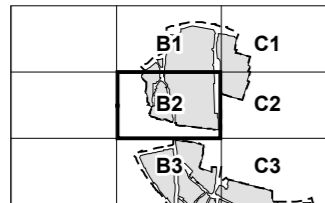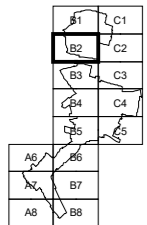

SIMBOLOXÍA CUBERTAS
▲ CUBERTA VERTENTE

Calixto Escariz SLU
C/ Curros Enríquez, 5-11º C
Edificio Torre - 32003 Ourense
Tel. 988 605 177 / FAX - 988 614 138
despacho@calixtoescariz.com

ASINADO:

Patricia Nequeira Saez
Arquitecta Colex nº 4802

P.E. DE PROTECCIÓN DO CASCO HISTÓRICO
CONCELLO DE CAMARIÑAS




PLANO DE: **ESTRUTURA EDIFICATORIA**
ESTADO PROPOSTO. CUBERTAS

ESCALA: **1:500**

DATA: **DECEMBRO 2021**
FASE: **DOCUMENTO PARA APROBACIÓN PROVISIONAL_V.2**

SERIE: **SERIE O**
PLANO: **4.1** FOLLA: **B2**

"Aprobado definitivamente polo Pleno con data 27 de maio de 2022"

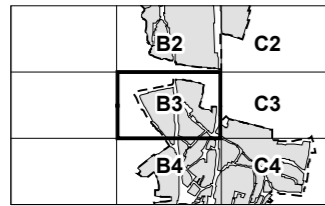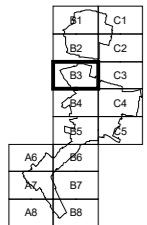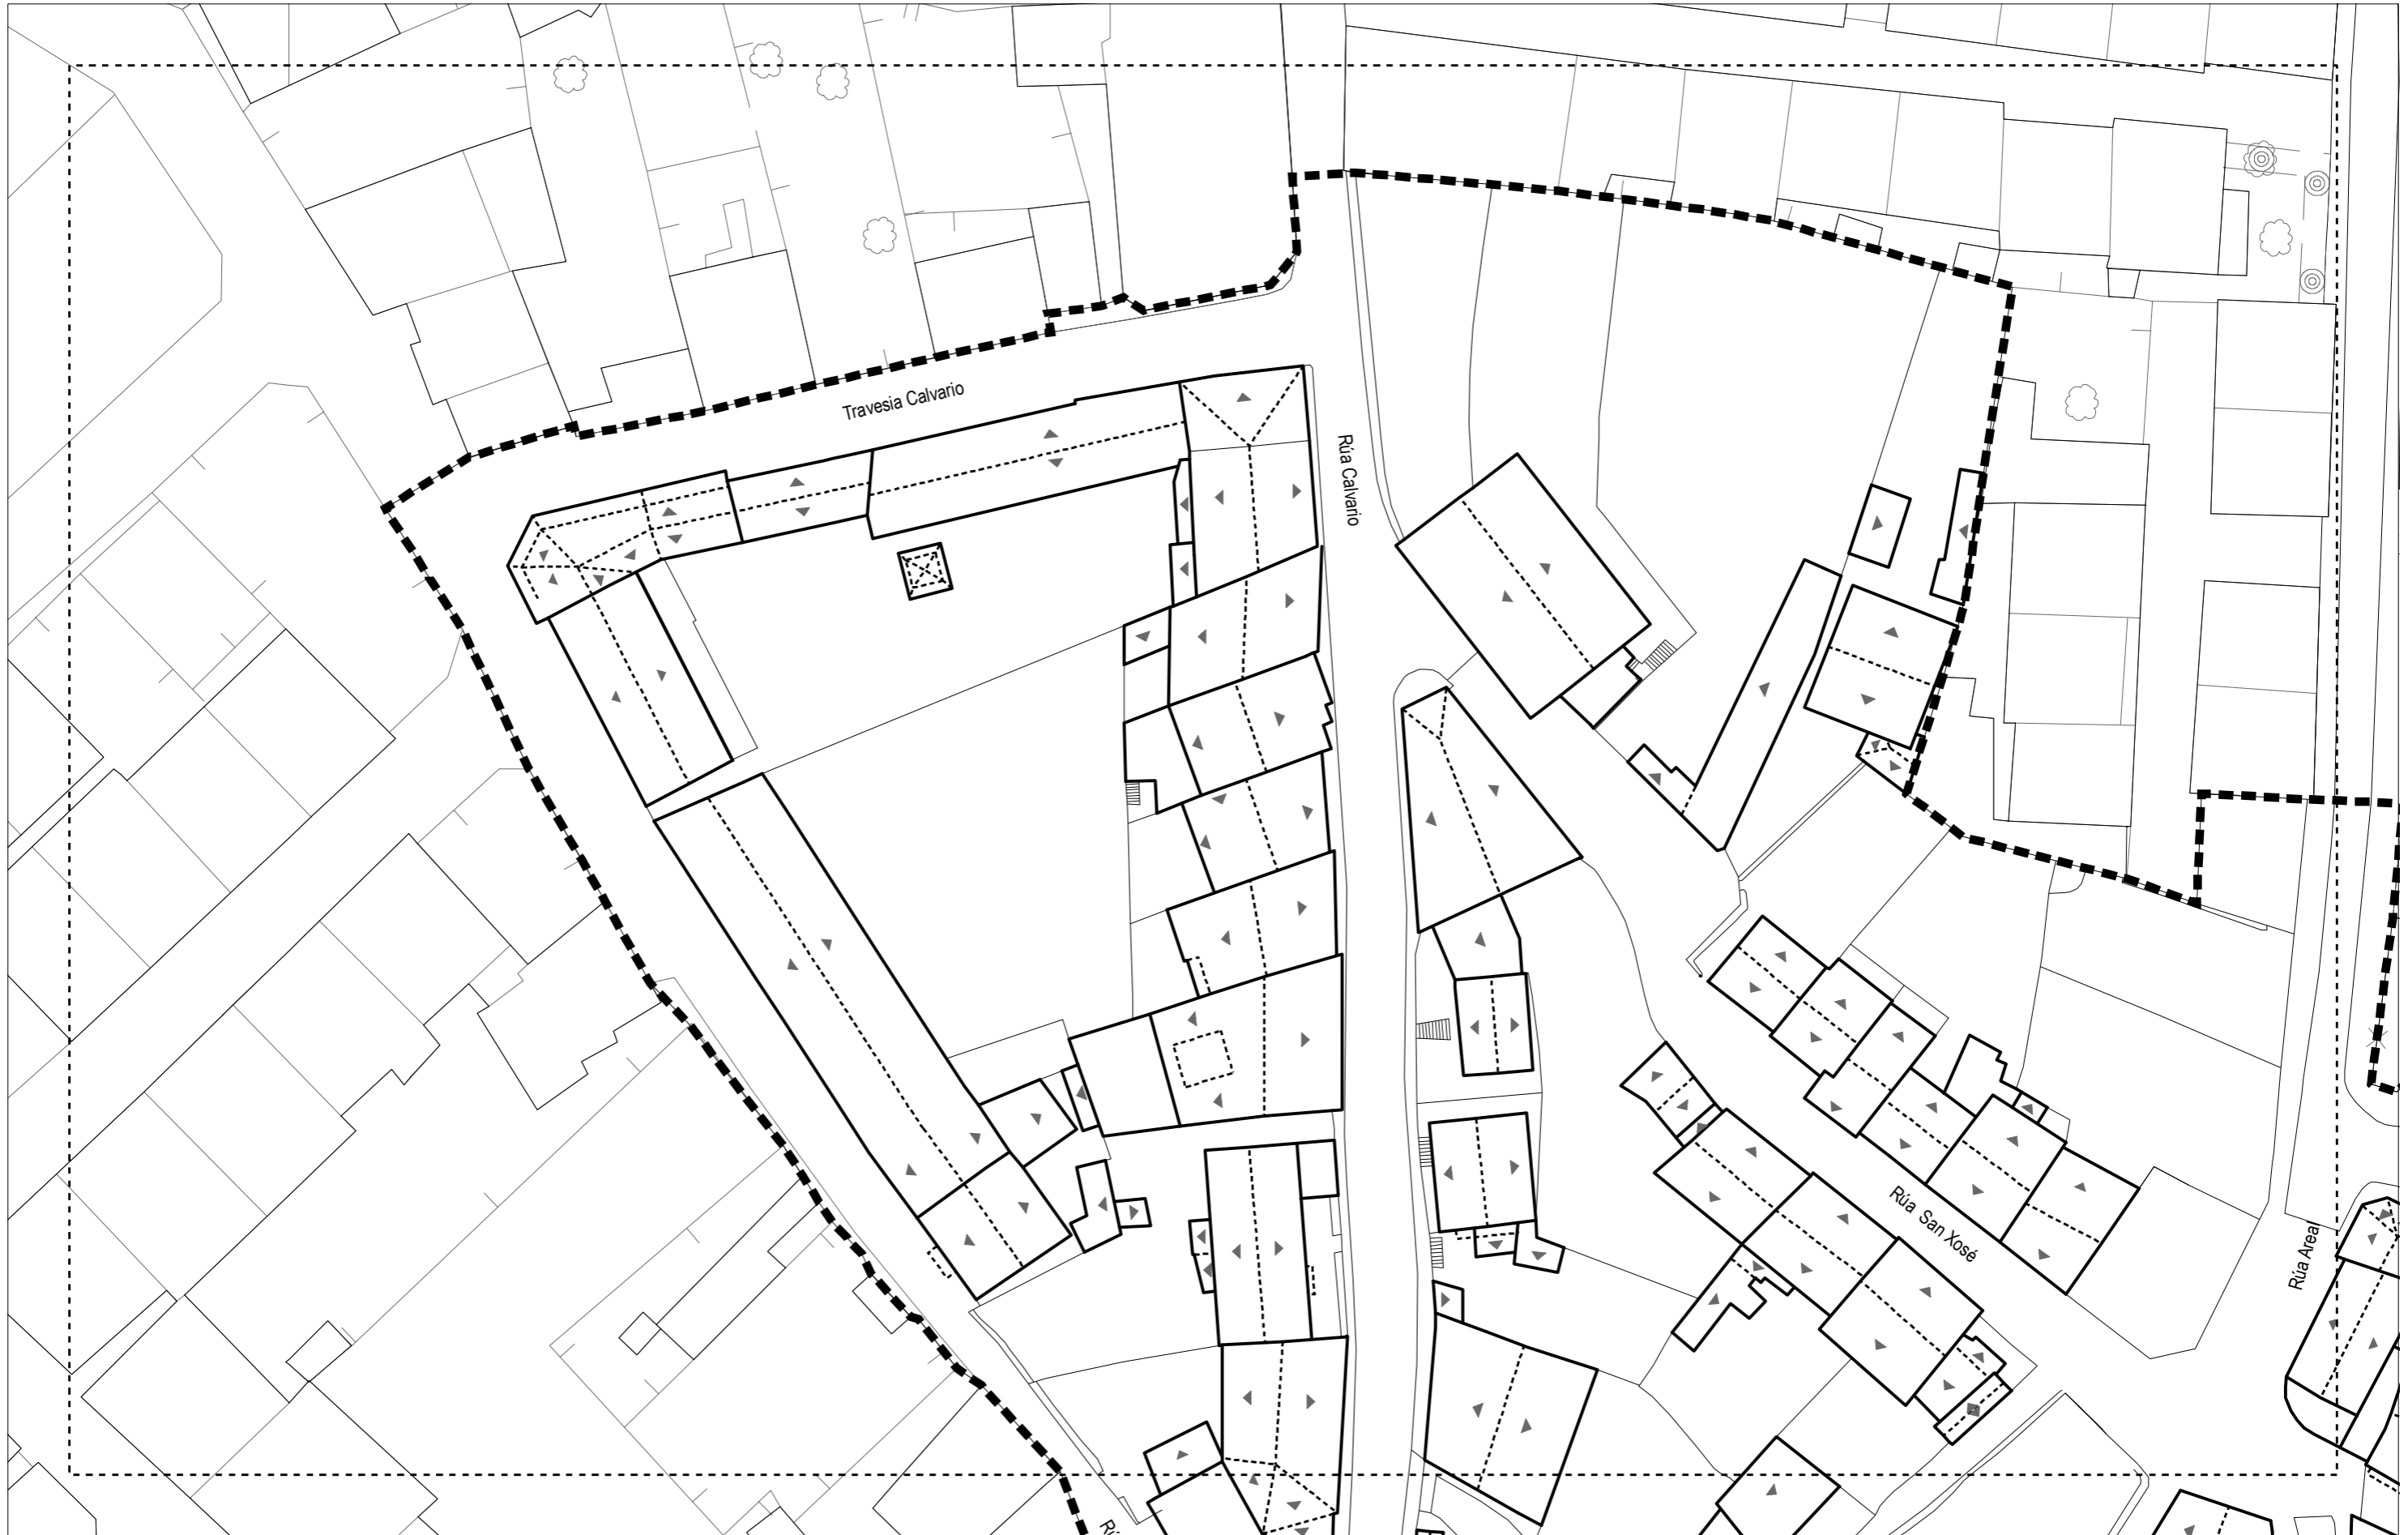

SIMBOLOXÍA CUBERTAS
▲ CUBERTA VERTENTE

Calixto Escariz SLU
C/ Curros Enríquez, 5 - 11100
Edificio Torre - 32003 Ourense
Tel. 988 605 177 / FAX - 988 614 138
despacho@calixtoescariz.com

ASINADO:

Patricia Nequeira Saez
Arquitecta Colex. nº 4802

P.E. DE PROTECCIÓN DO CASCO HISTÓRICO
CONCELLO DE CAMARIÑAS

PLANO DE:
ESTRUTURA EDIFICATORIA
ESTADO PROPOSTO. CUBERTAS




ESCALA:
1:500

DATA:
DECEMBRO 2021
FASE:
DOCUMENTO PARA APROBACIÓN PROVISIONAL_V.2

SERIE: **SERIE O**
PLANO: **4.1** FOLLA: **B3**



"Aprobado definitivamente polo Pleno con data 27 de maio de 2022"

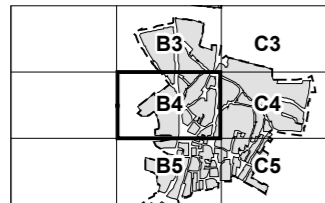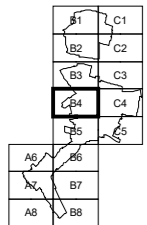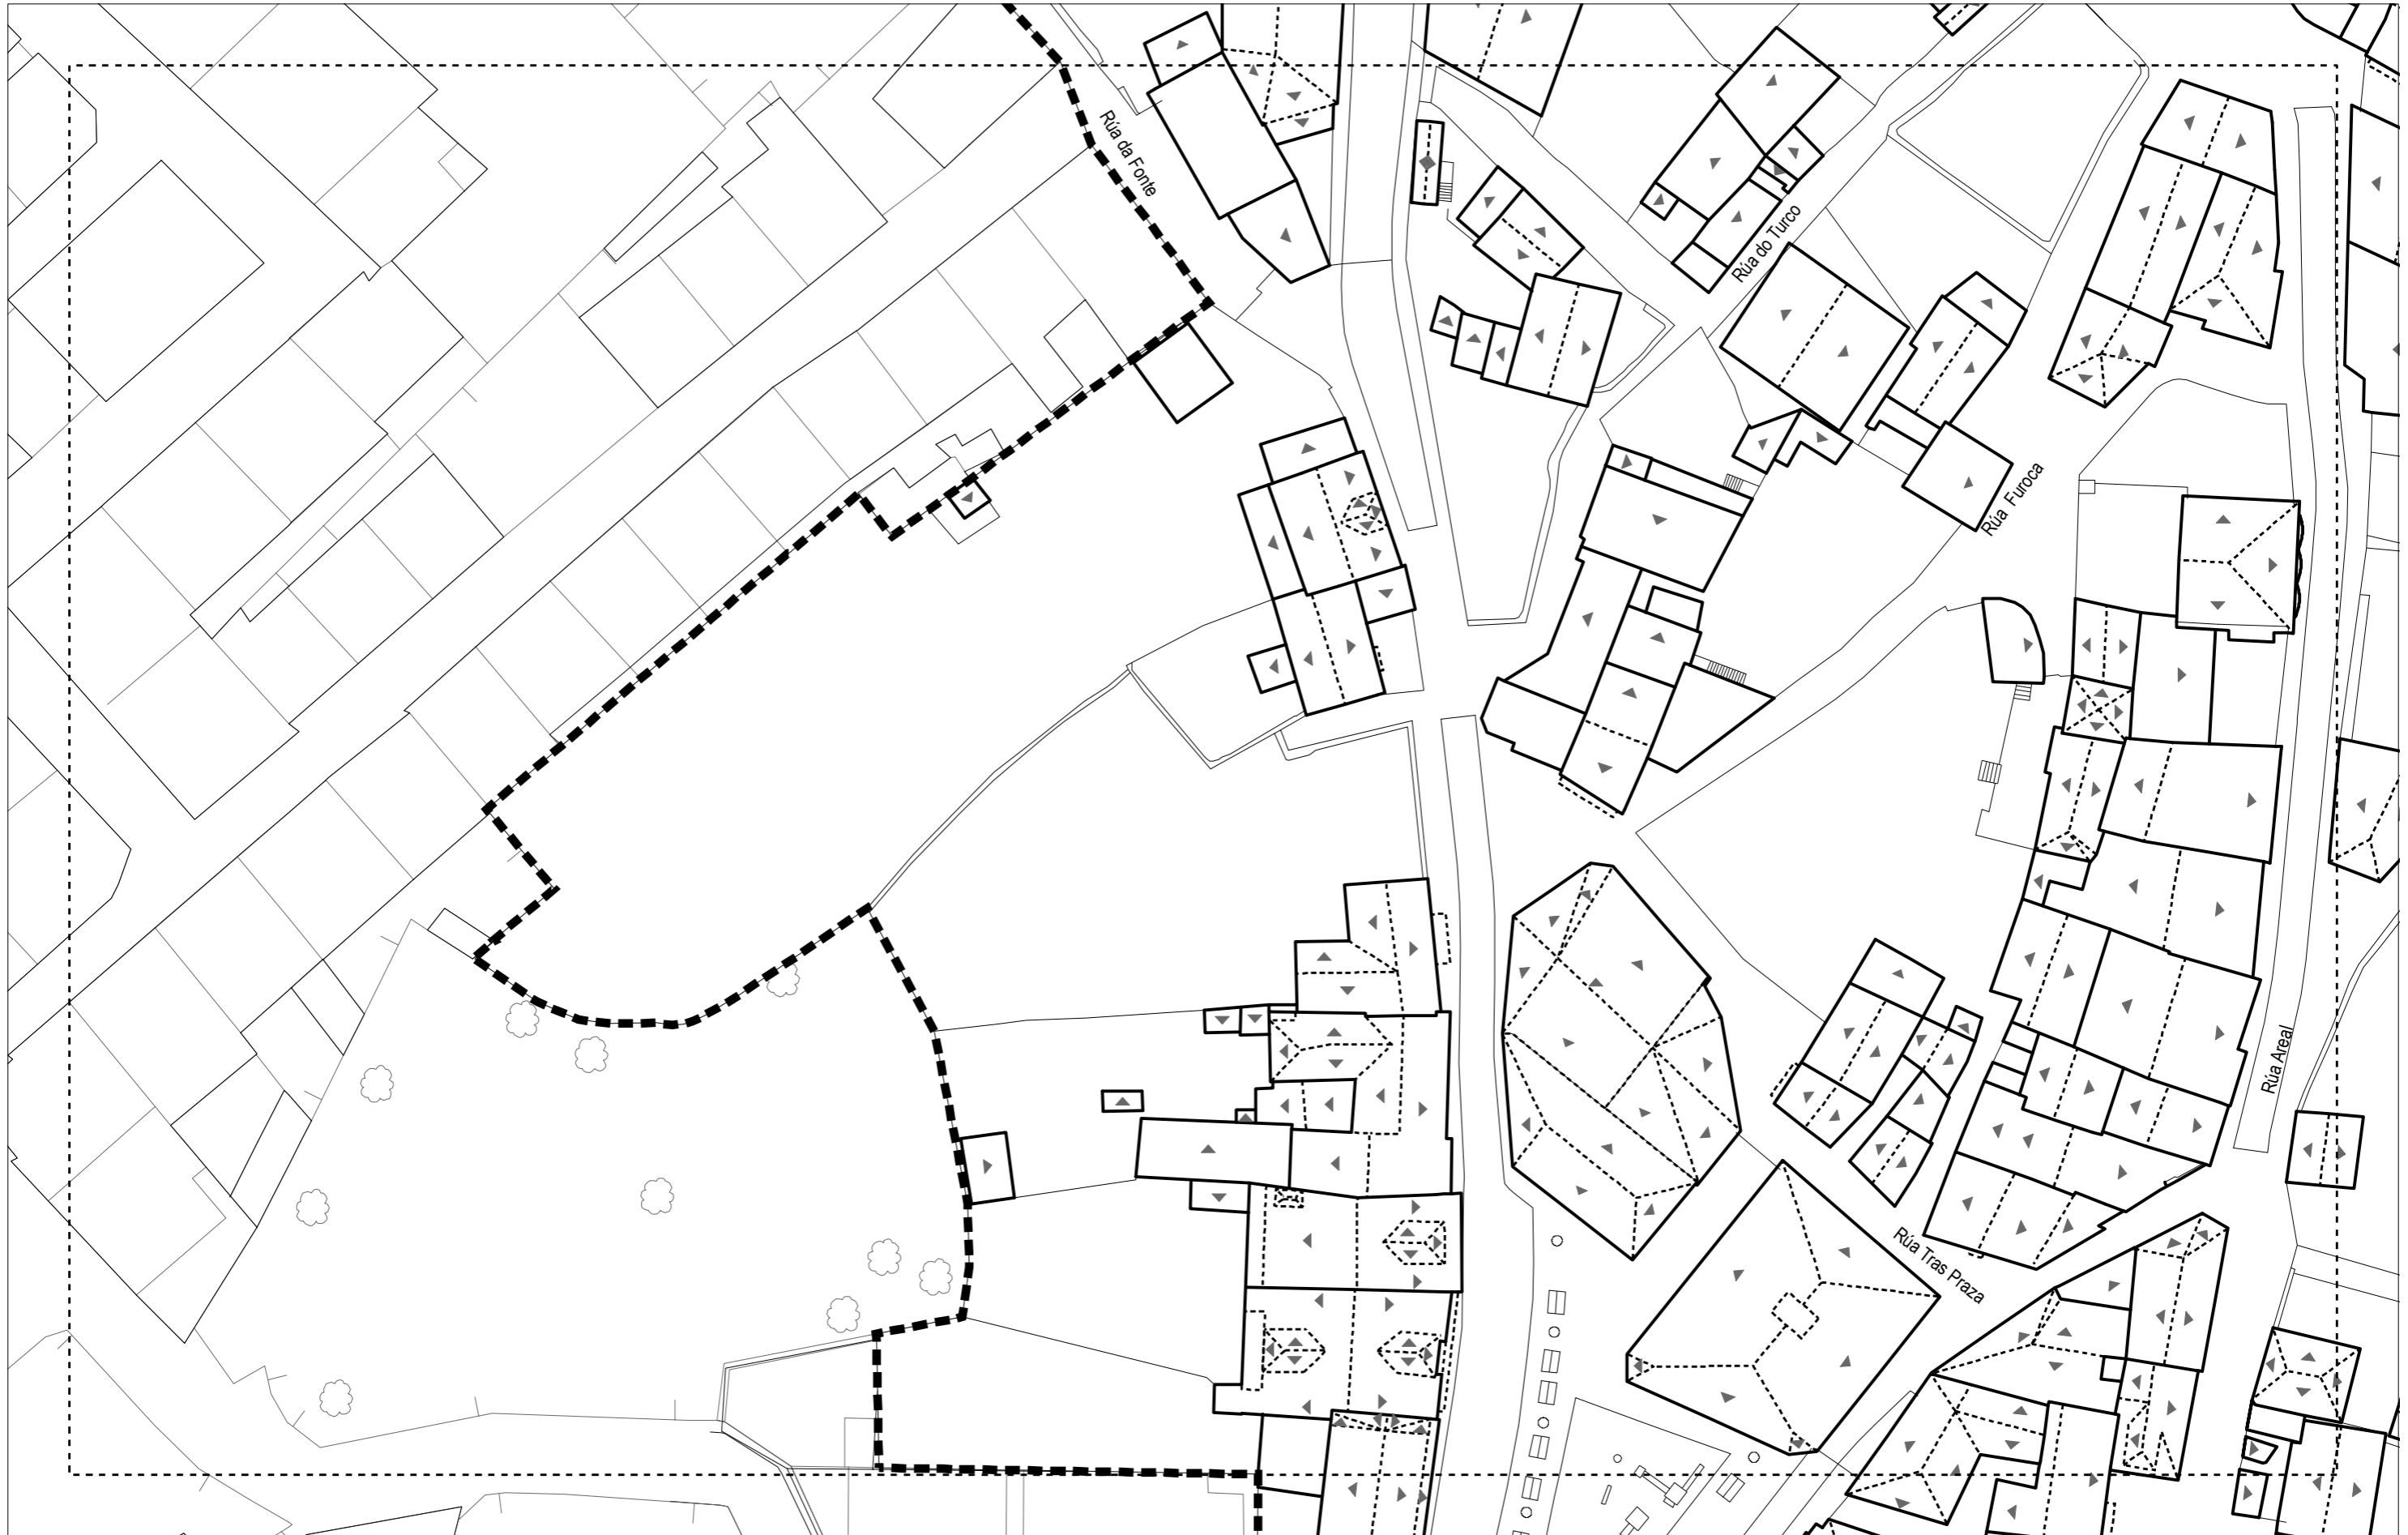

SIMBOLOXÍA CUBERTAS
▲ CUBERTA VERTENTE

Calixto Escariz SLU
C/ Curros Enríquez, 5-11º C
Edificio Torre - 32003 Ourense
Tel. 988 605 177 / FAX - 988 614 138
despacho@calixtoescariz.com

ASINADO:

Patricia Nequeira Saez
Arquitecta Colex nº 4892

P.E. DE PROTECCIÓN DO CASCO HISTÓRICO
CONCELLO DE CAMARIÑAS




PLANO DE: **ESTRUTURA EDIFICATORIA**
ESTADO PROPOSTO. CUBERTAS

ESCALA: **1:500**

DATA: **DECEMBRO 2021**
FASE: **DOCUMENTO PARA APROBACIÓN PROVISIONAL_V.2**

SERIE: **SERIE O**
PLANO: **4.1** FOLLA: **B4**

"Aprobado definitivamente polo Pleno con data 27 de maio de 2022"

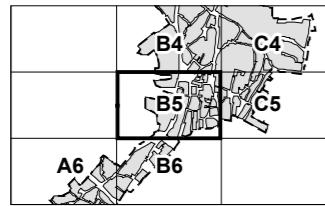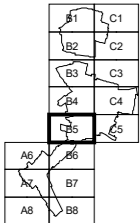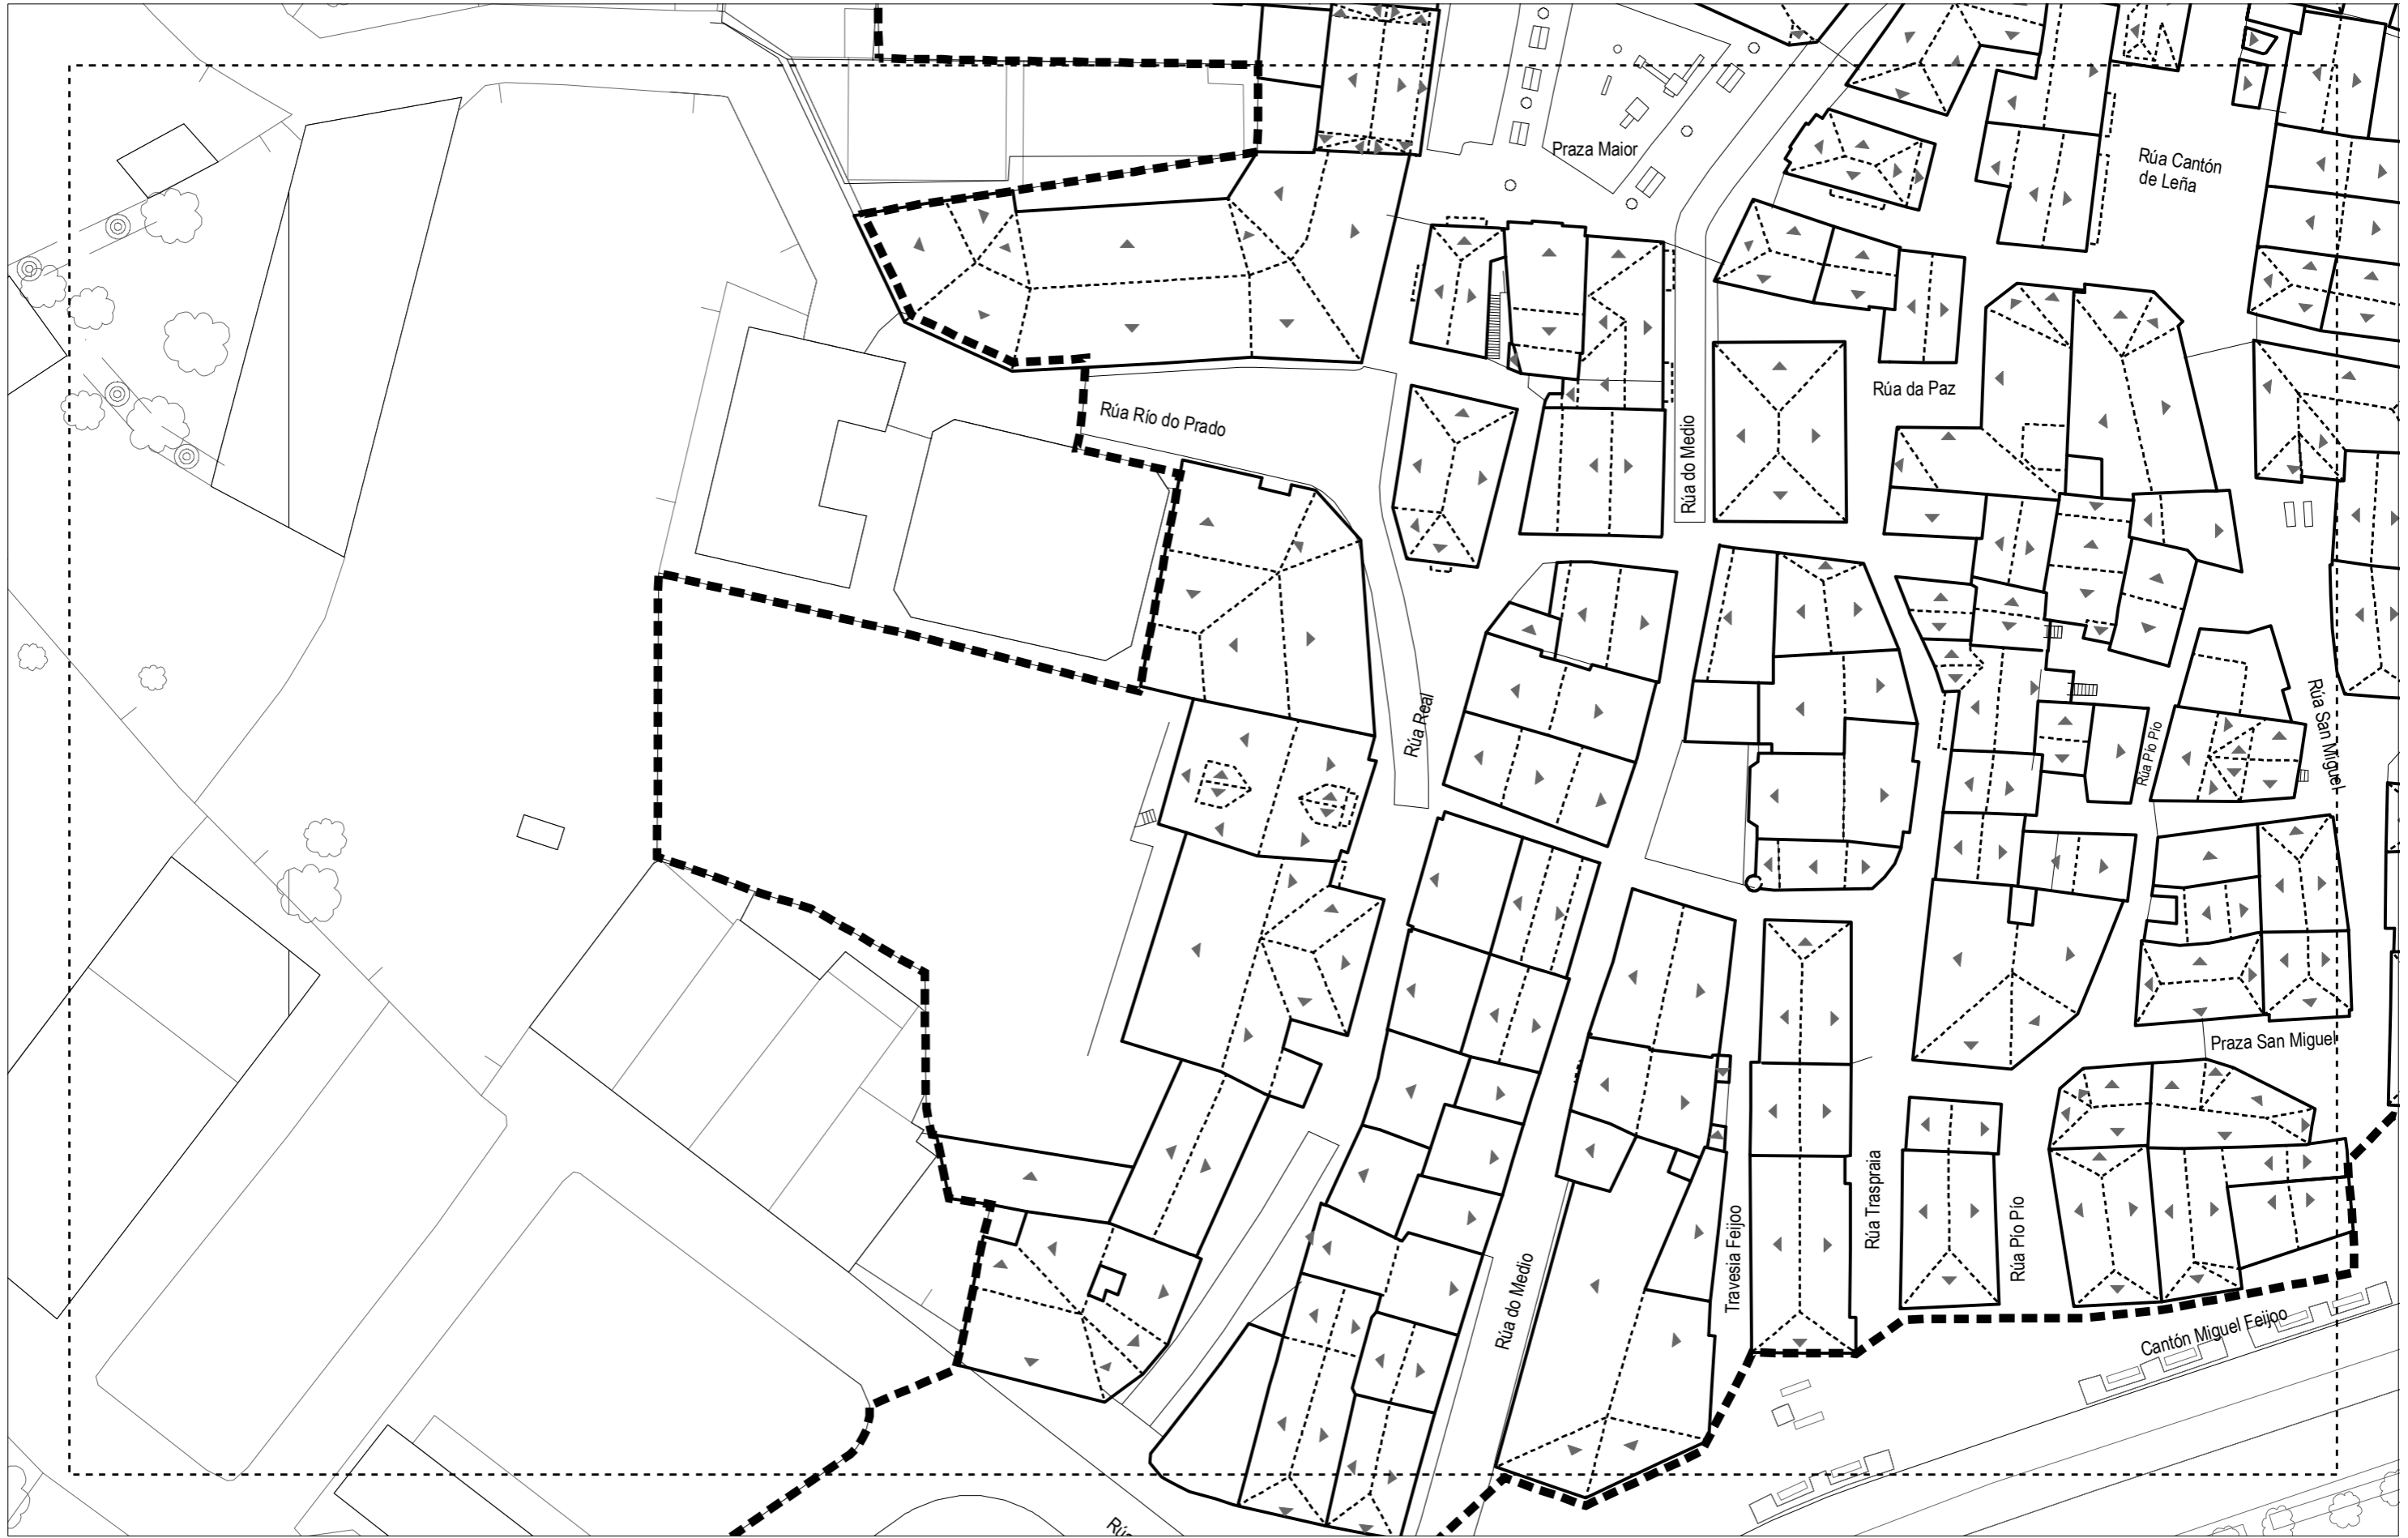

SIMBOLOXÍA CUBERTAS
▲ CUBERTA VERTENTE

Calixto Escariz SLU
C/ Curros Enríquez, 5-11º C
Edificio Torre - 32003 Ourense
Tel. 988 605 177 / FAX - 988 614 138
despacho@calixtoescariz.com

ASINADO:

Patricia Nequeira Saez
Arquitecta Colex. nº 4802

P.E. DE PROTECCIÓN DO CASCO HISTÓRICO
CONCELLO DE CAMARIÑAS



ESTRUTURA EDIFICATORIA
ESTADO PROPOSTO. CUBERTAS



PLANO DE:

ESCALA:
1:500

DATA:
DECEMBRO 2021
FASE:
DOCUMENTO PARA APROBACIÓN PROVISIONAL_V.2

SERIE: **SERIE O**
PLANO: **4.1** FOLLA: **B5**

"Aprobado definitivamente polo Pleno con data 27 de maio de 2022"

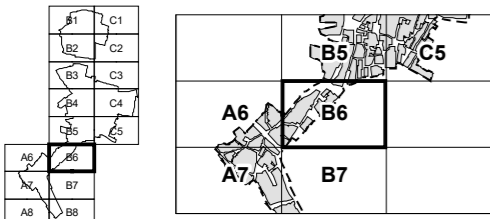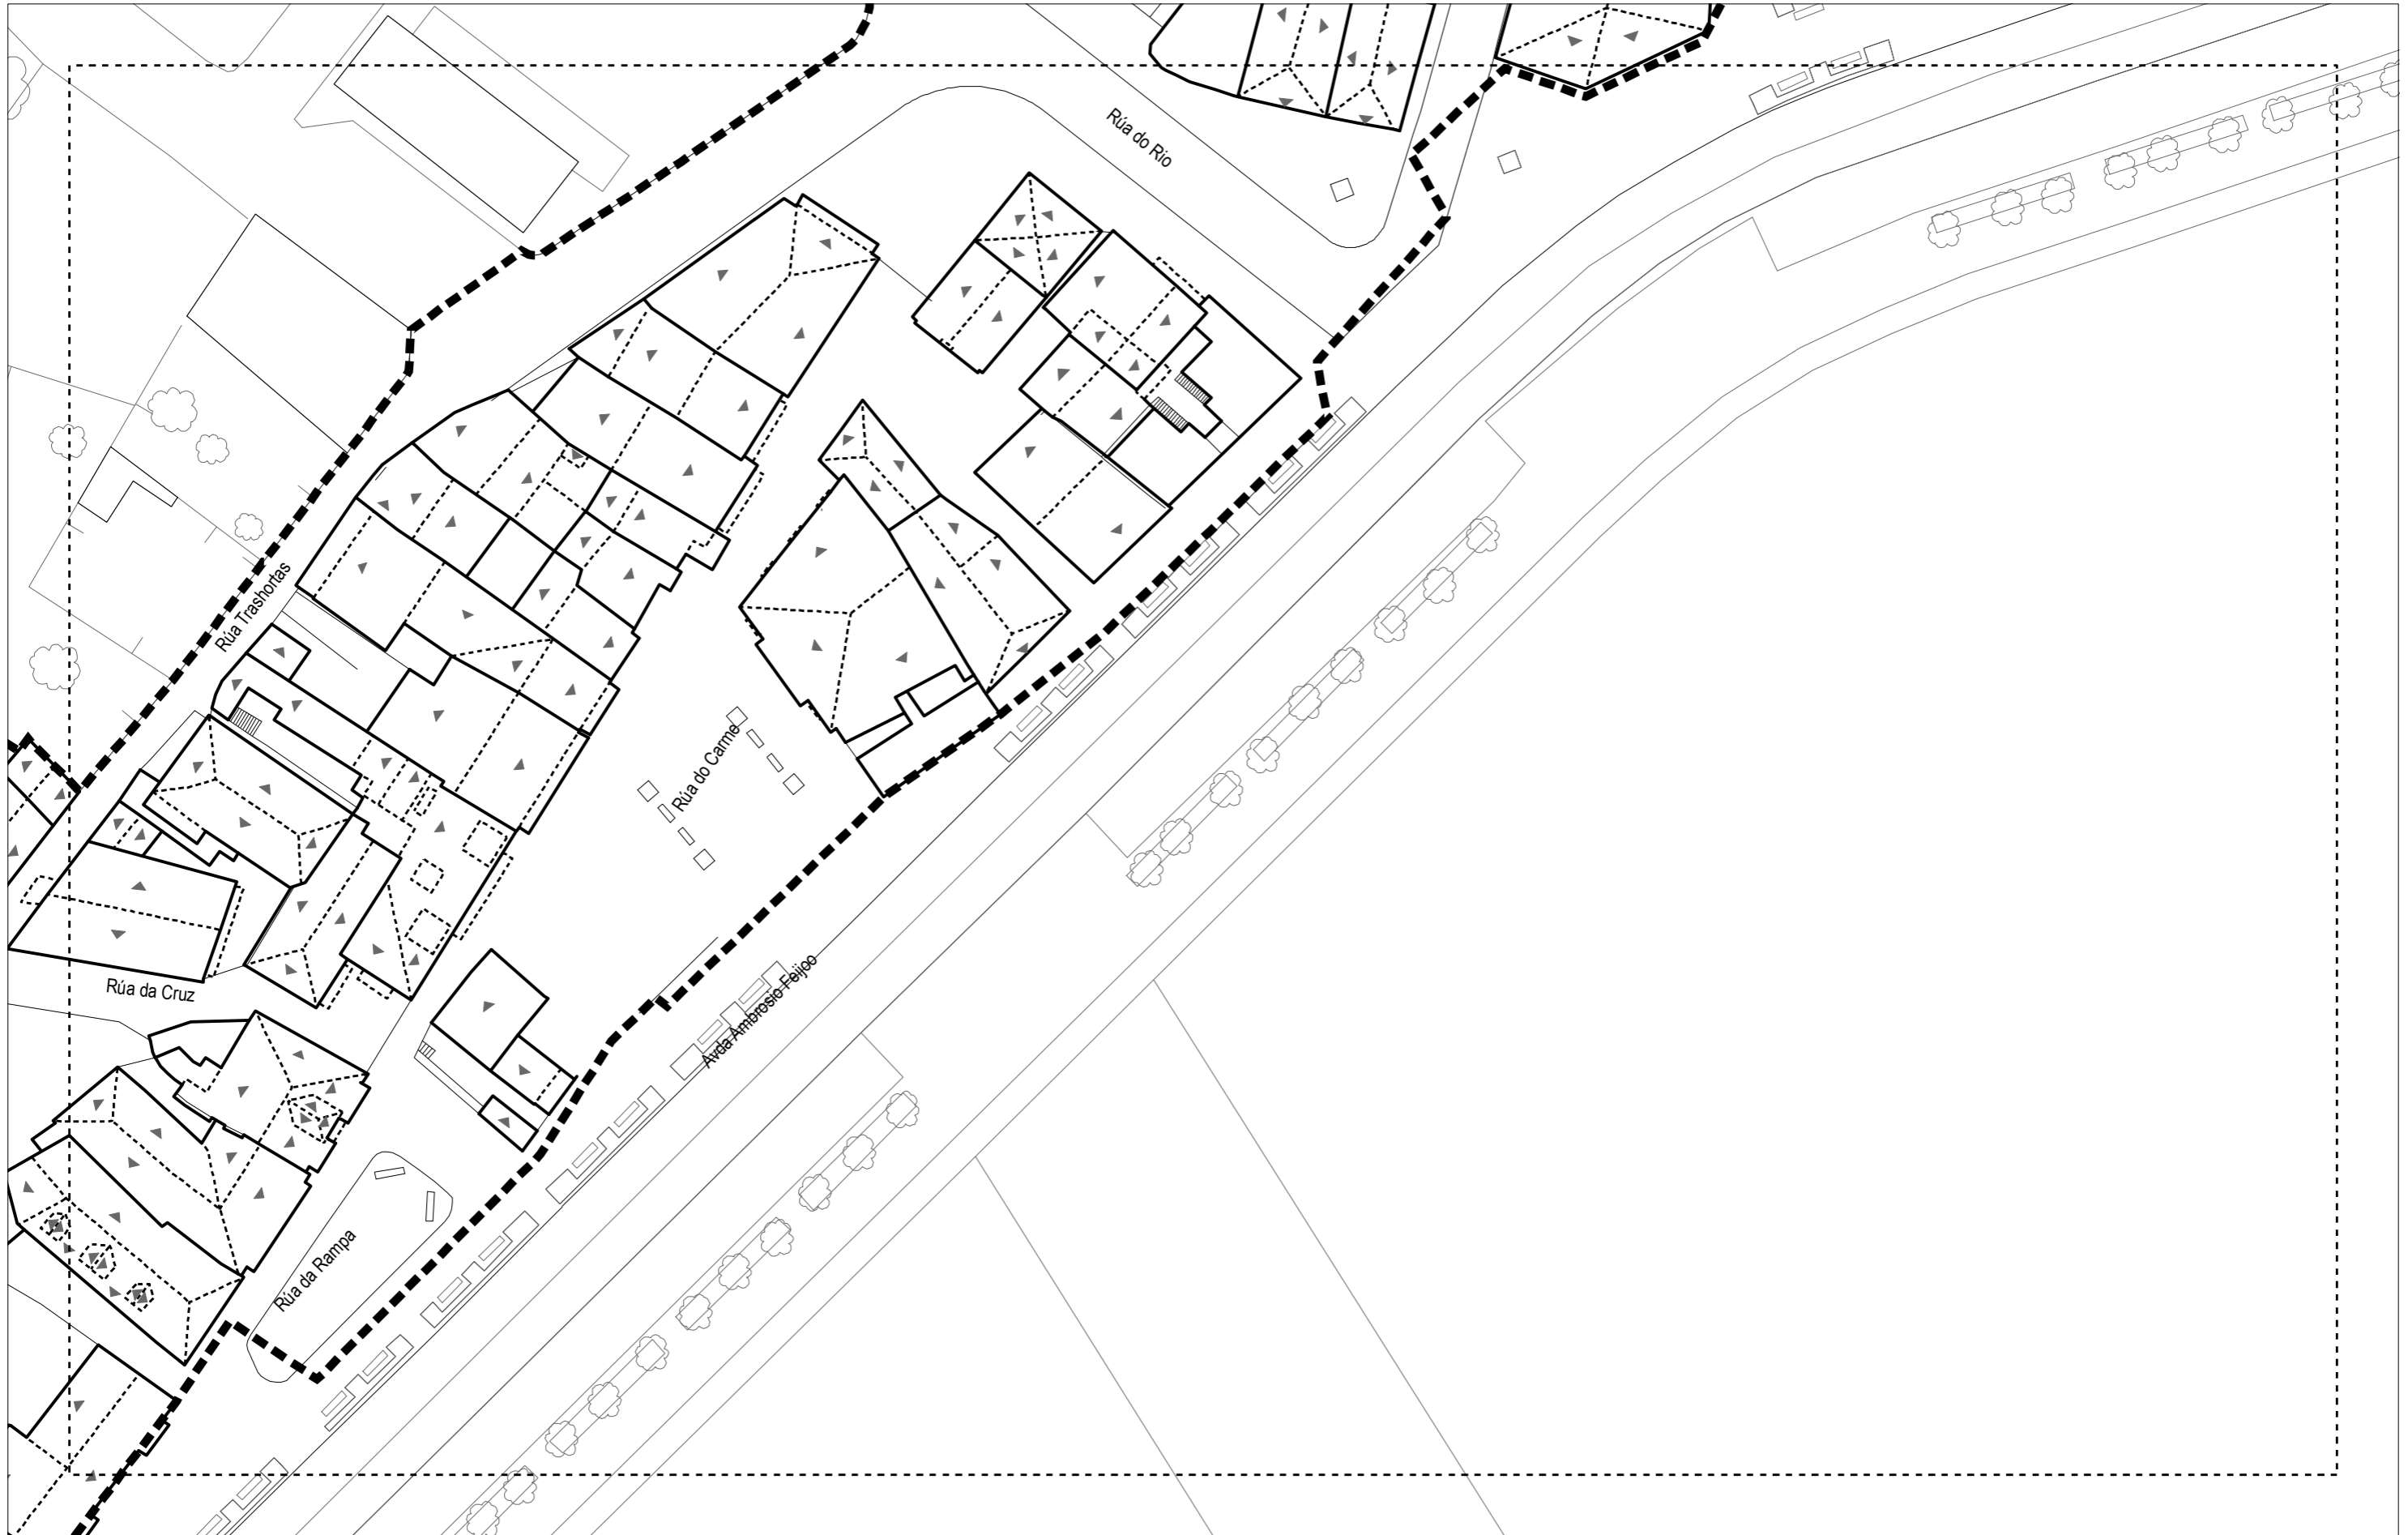

SIMBOLOXÍA CUBERTAS
▲ CUBERTA VERTENTE

Calixto Escariz SLU
C/ Curros Enríquez, 5-11º C
Edificio Torre - 32003 Ourense
Tel. 988 605 177 / FAX - 988 614 138
despacho@calixtoescariz.com

ASINADO:

Patricia Nequeira Sáez
Arquitecta Colex. nº 4802



P.E. DE PROTECCIÓN DO CASCO HISTÓRICO
CONCELLO DE CAMARIÑAS

PLANO DE: **ESTRUTURA EDIFICATORIA**
ESTADO PROPOSTO. CUBERTAS

ESCALA: **1:500**
DATA: **DECEMBRO 2021**
FASE: **DOCUMENTO PARA APROBACIÓN PROVISIONAL_V.2**

SERIE: **SERIE O**
PLANO: **4.1** FOLLA: **B6**

"Aprobado definitivamente polo Pleno con data 27 de maio de 2022"

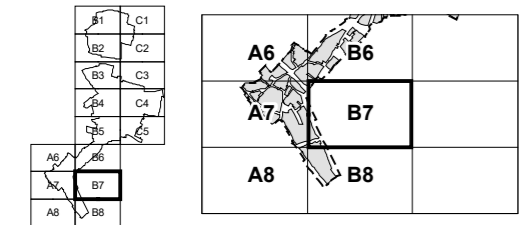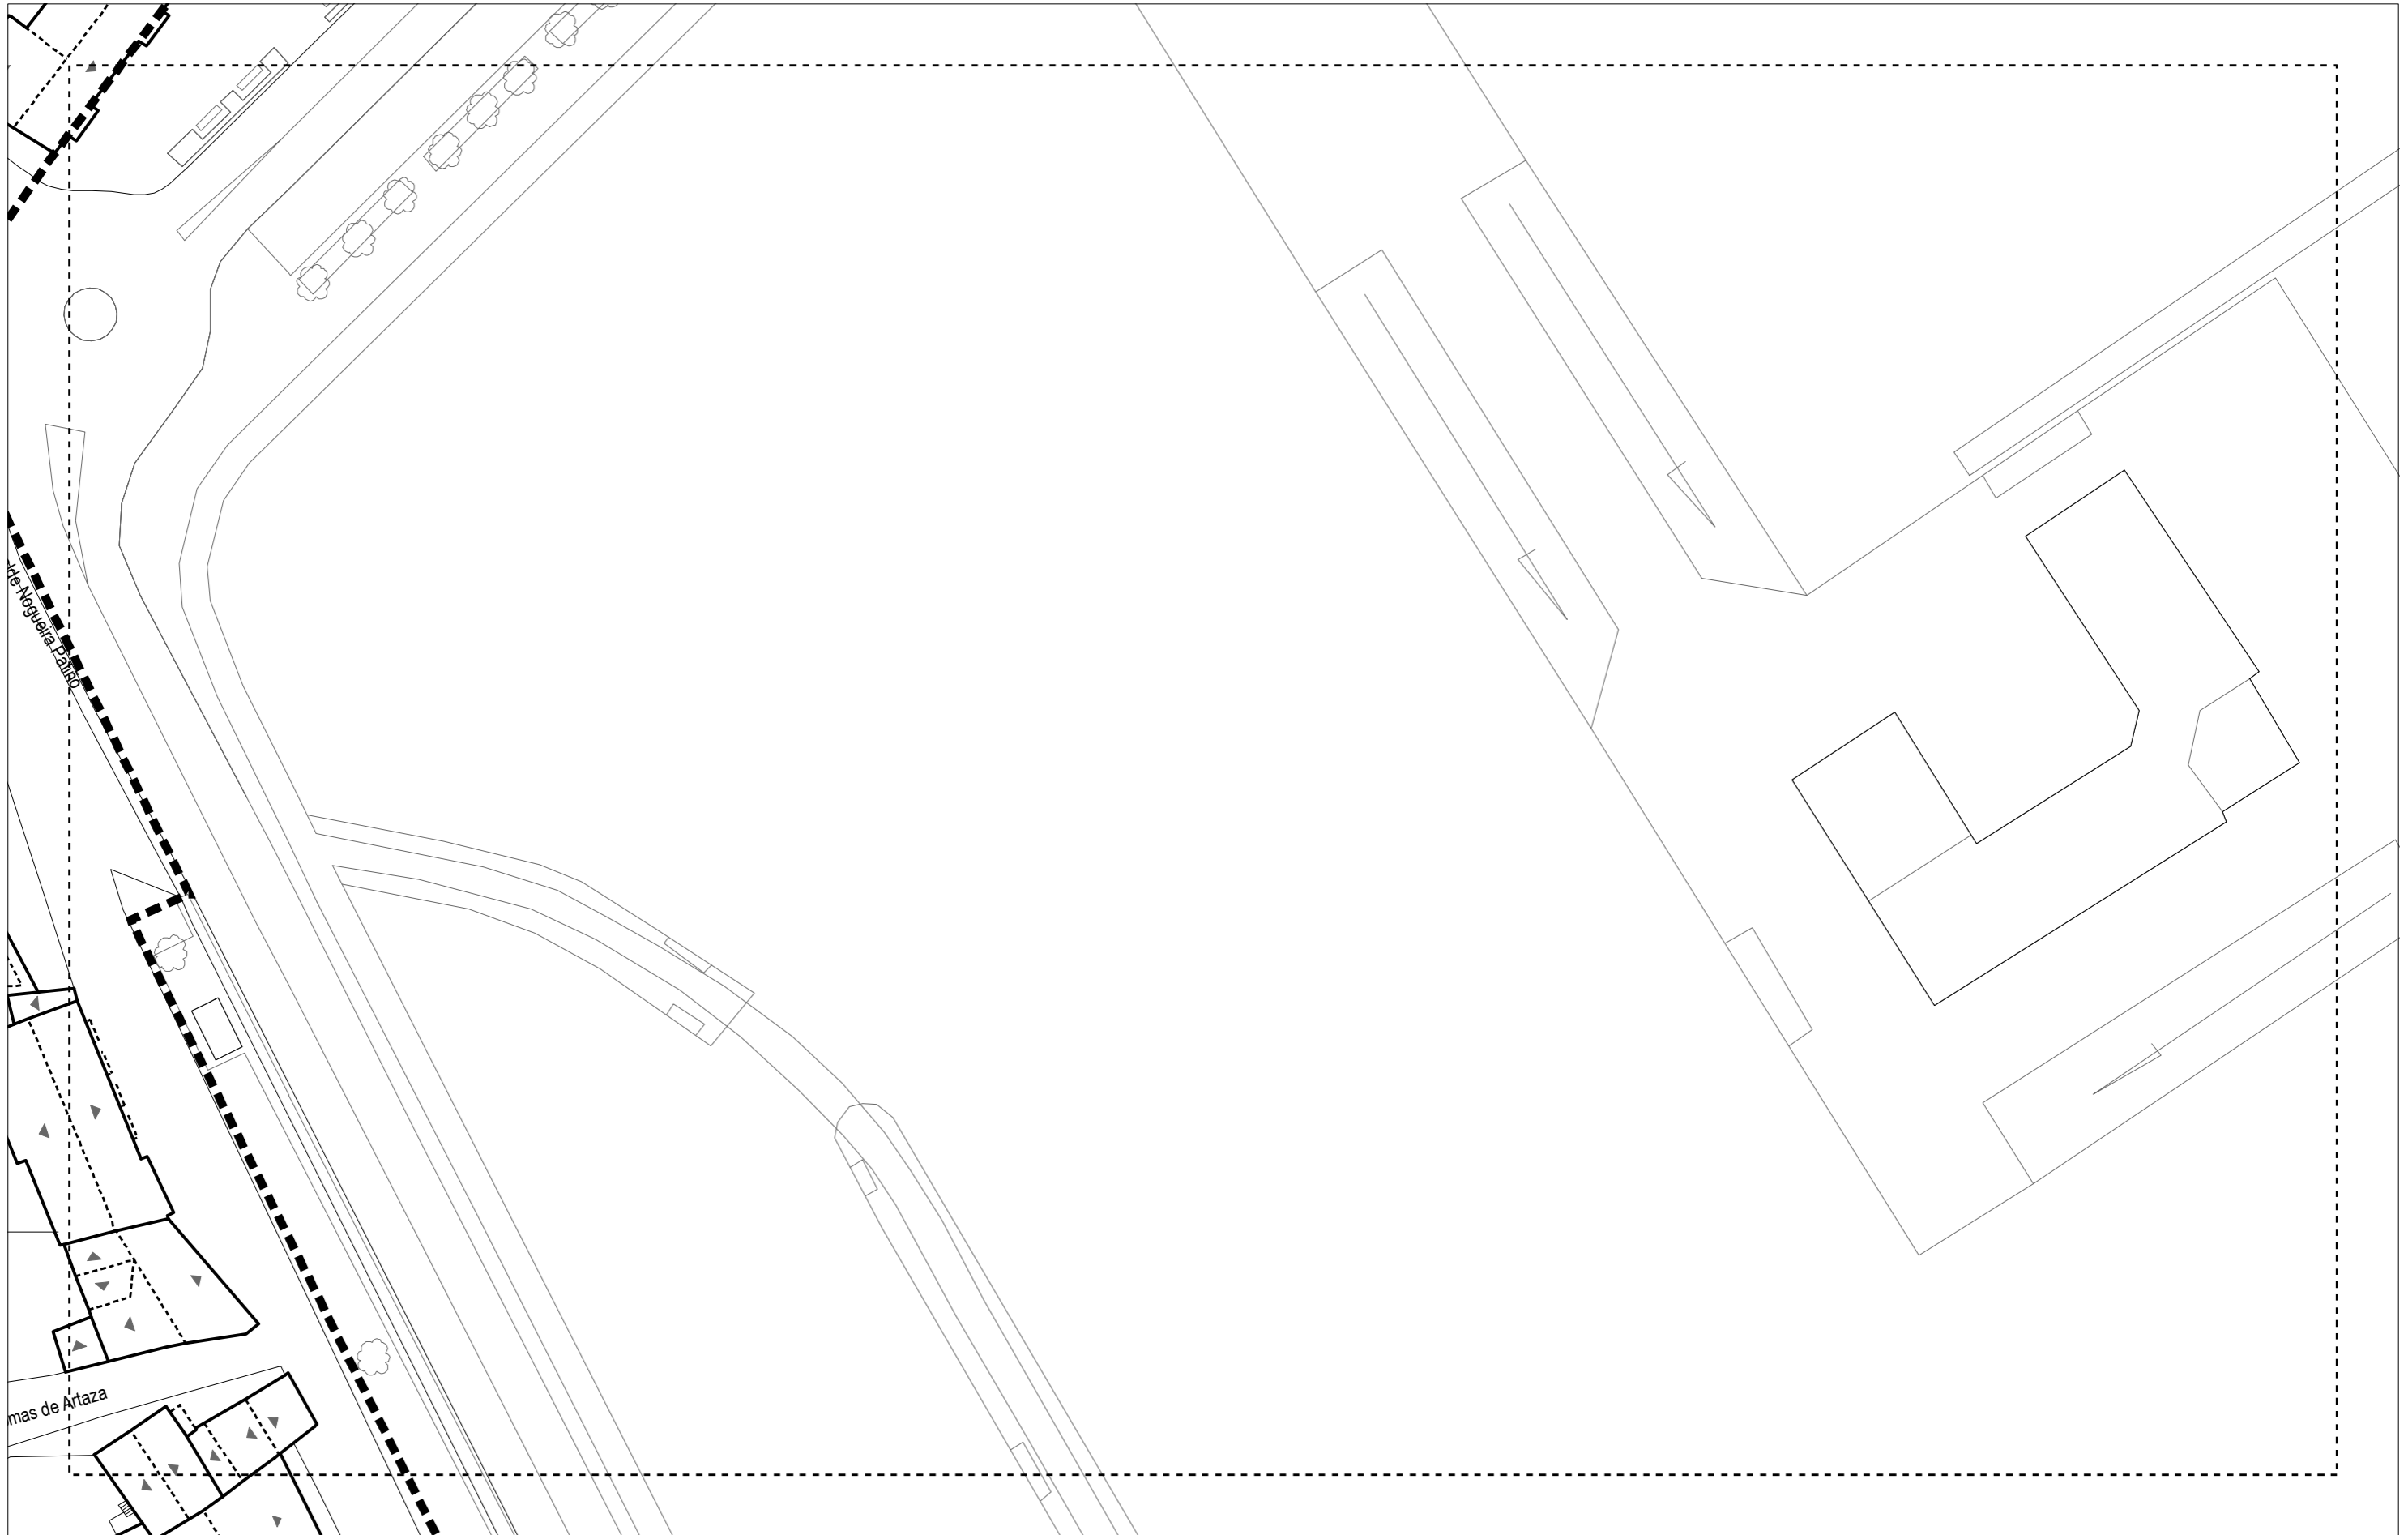

SIMBOLOXÍA CUBERTAS
▲ CUBERTA VERTENTE




Calixto Escariz SLU
C/ Carlos Enríquez, 5-11º C
Edificio Torre - 32003 Ourense
Tel. 988 605 177 / FAX - 988 614 138
despacho@calixtoescariz.com

ASINADO:

Patricia Nequeira Sáez
Arquitecta Colex. nº 4802

P.E. DE PROTECCIÓN DO CASCO HISTÓRICO CONCELLO DE CAMARIÑAS		
ESTRUTURA EDIFICATORIA ESTADO PROPOSTO. CUBERTAS		
ESCALA: 1:500	DATA: DECEMBRO 2021 FASE: DOCUMENTO PARA APROBACIÓN PROVISIONAL_V.2	SERIE: SERIE O PLANO: 4.1 FOLLA: B7

"Aprobado definitivamente polo Pleno con data 27 de maio de 2022"

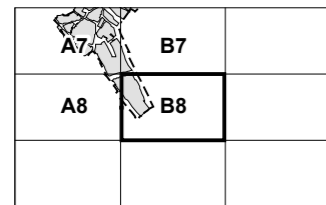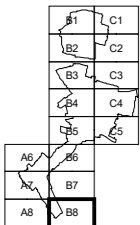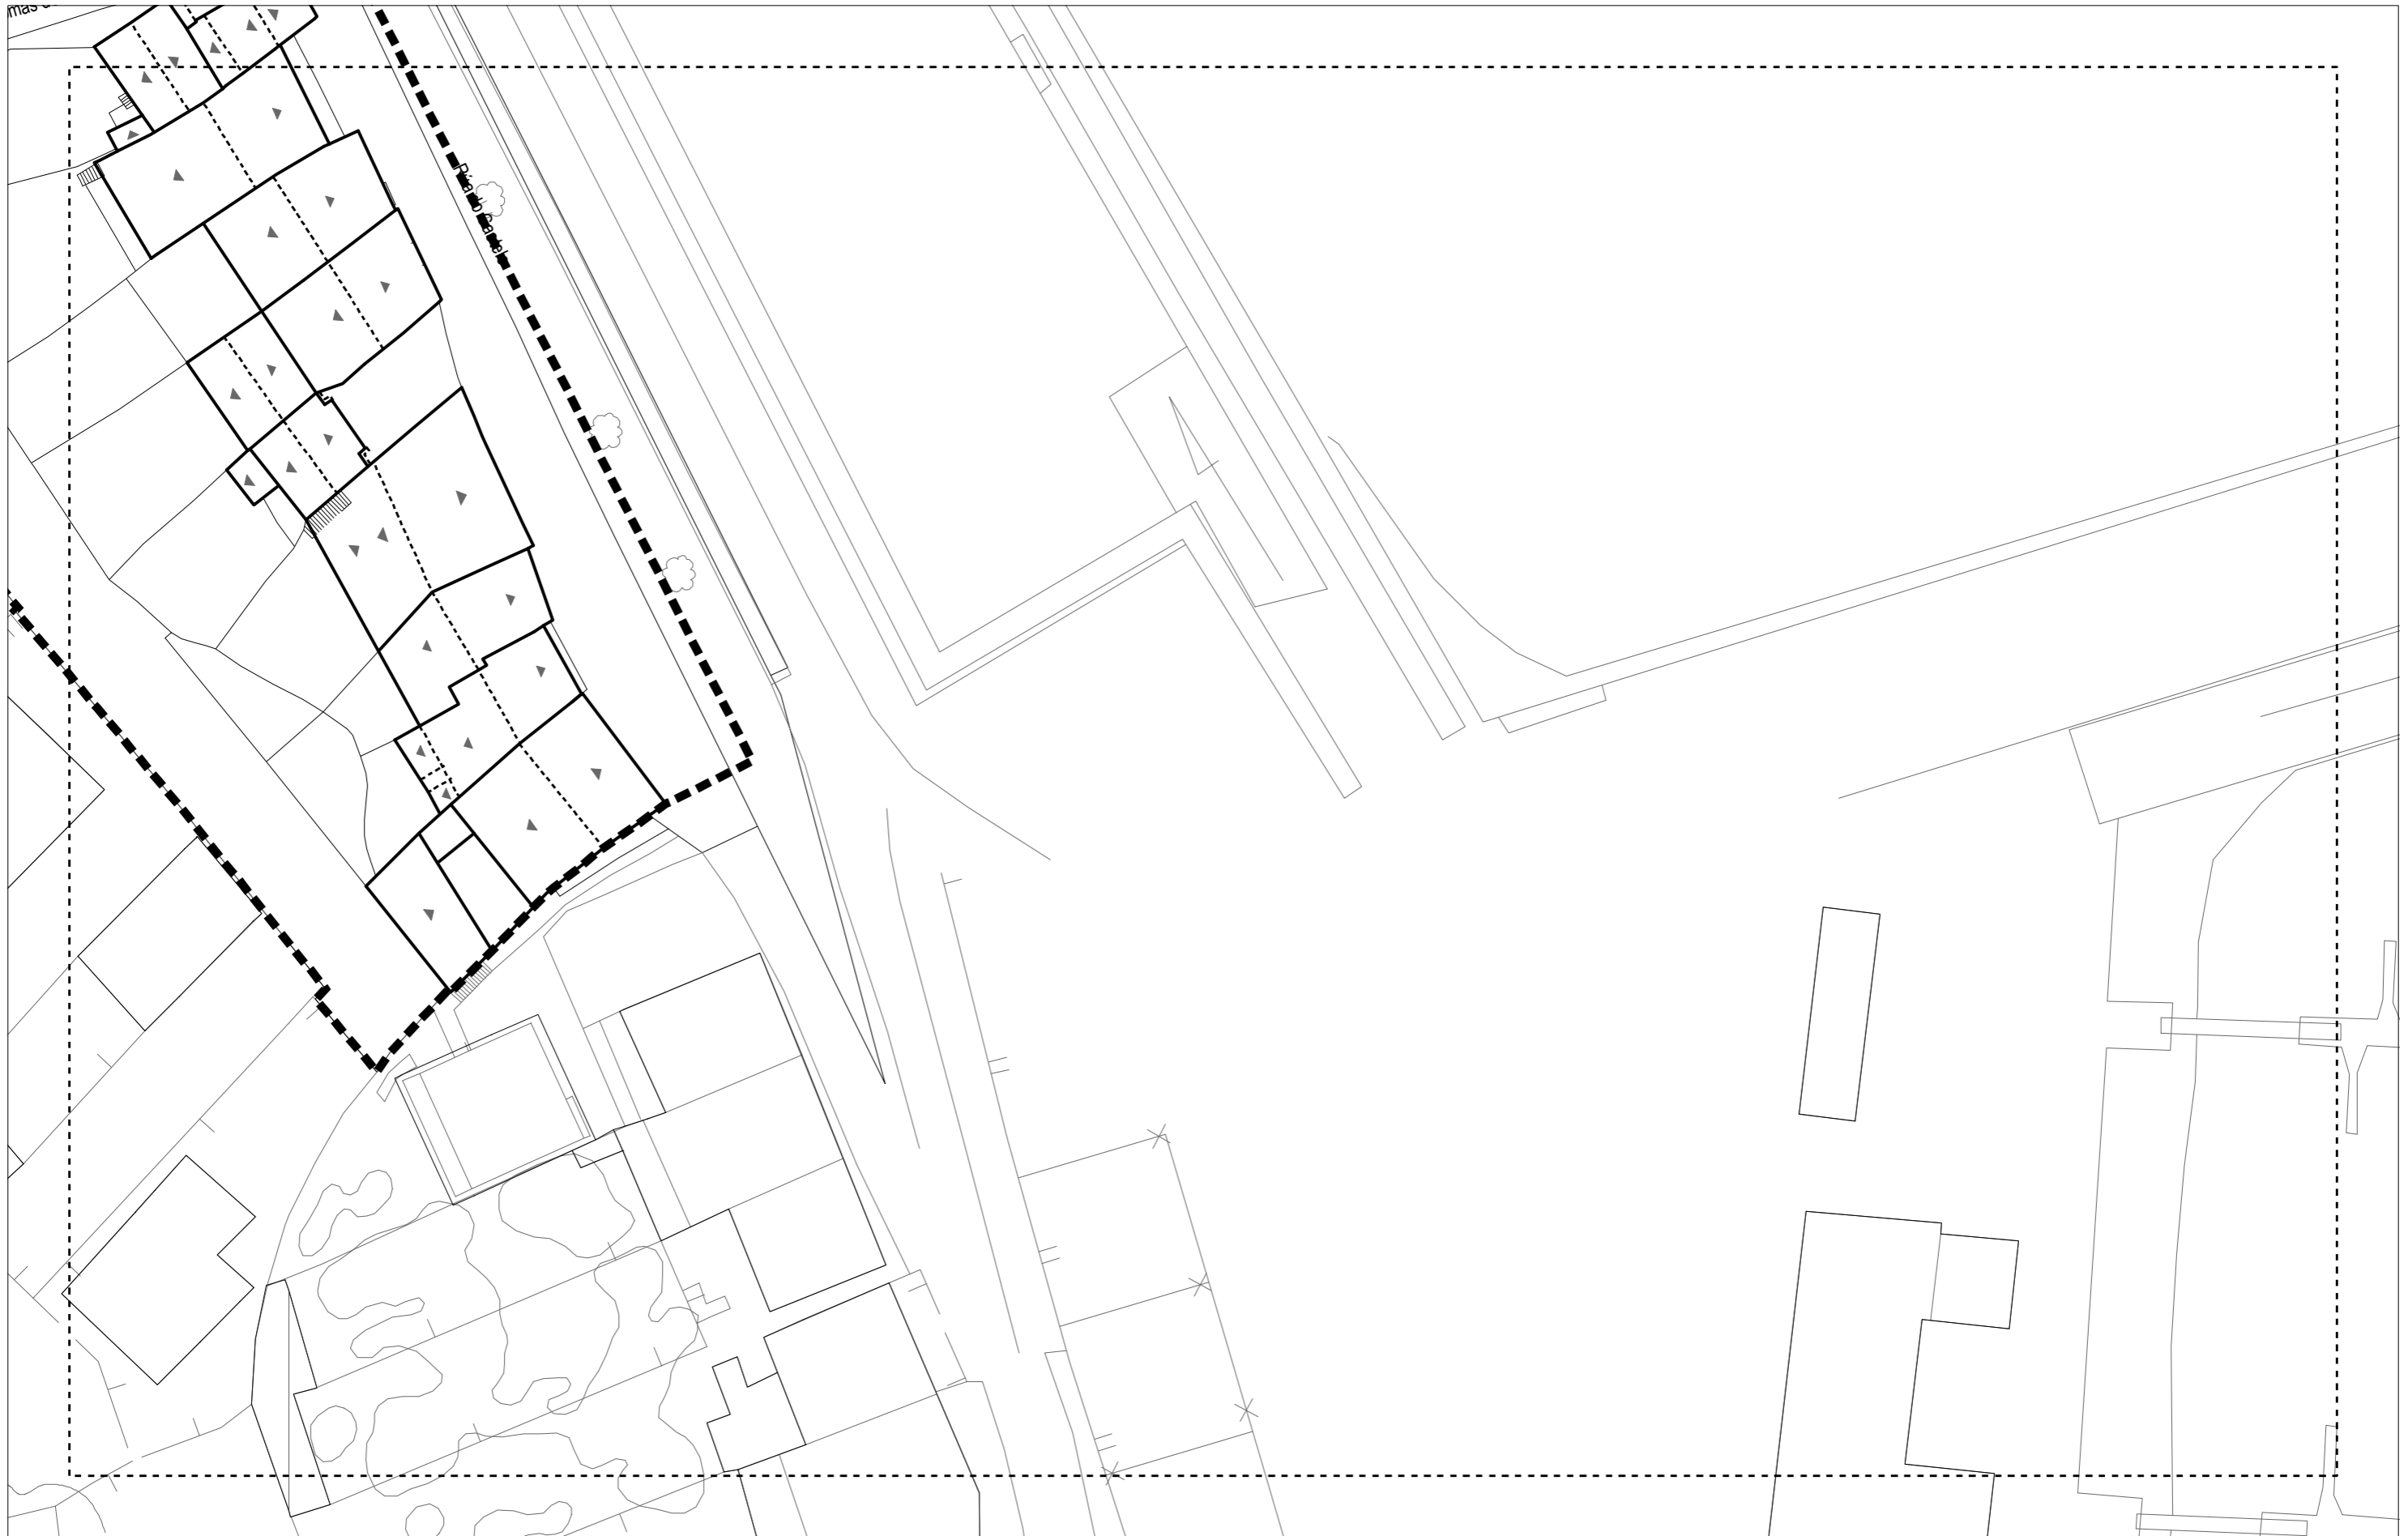

SIMBOLOXÍA CUBERTAS
▲ CUBERTA VERTENTE

Calixto Escariz SLU
C/ Curros Enríquez, 5-11º C
Edificio Torre - 32003 Ourense
Tel. 988 605 177 / FAX - 988 614 138
despacho@calixtoescariz.com

ASINADO:

Patricia Nequeira Sáez
Arquitecta Colex. nº 4802

P.E. DE PROTECCIÓN DO CASCO HISTÓRICO
CONCELLO DE CAMARIÑAS






PLANO DE:
ESTRUTURA EDIFICATORIA
ESTADO PROPOSTO. CUBERTAS

ESCALA:
1:500

DATA:
DECEMBRO 2021
FASE:
DOCUMENTO PARA APROBACIÓN PROVISIONAL_V.2

SERIE: **SERIE O**
PLANO: **4.1** FOLLA: **B8**

"Aprobado definitivamente polo Pleno con data 27 de maio de 2022"

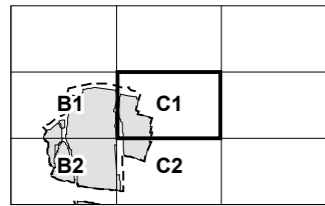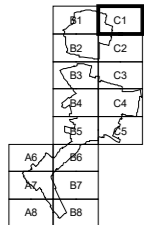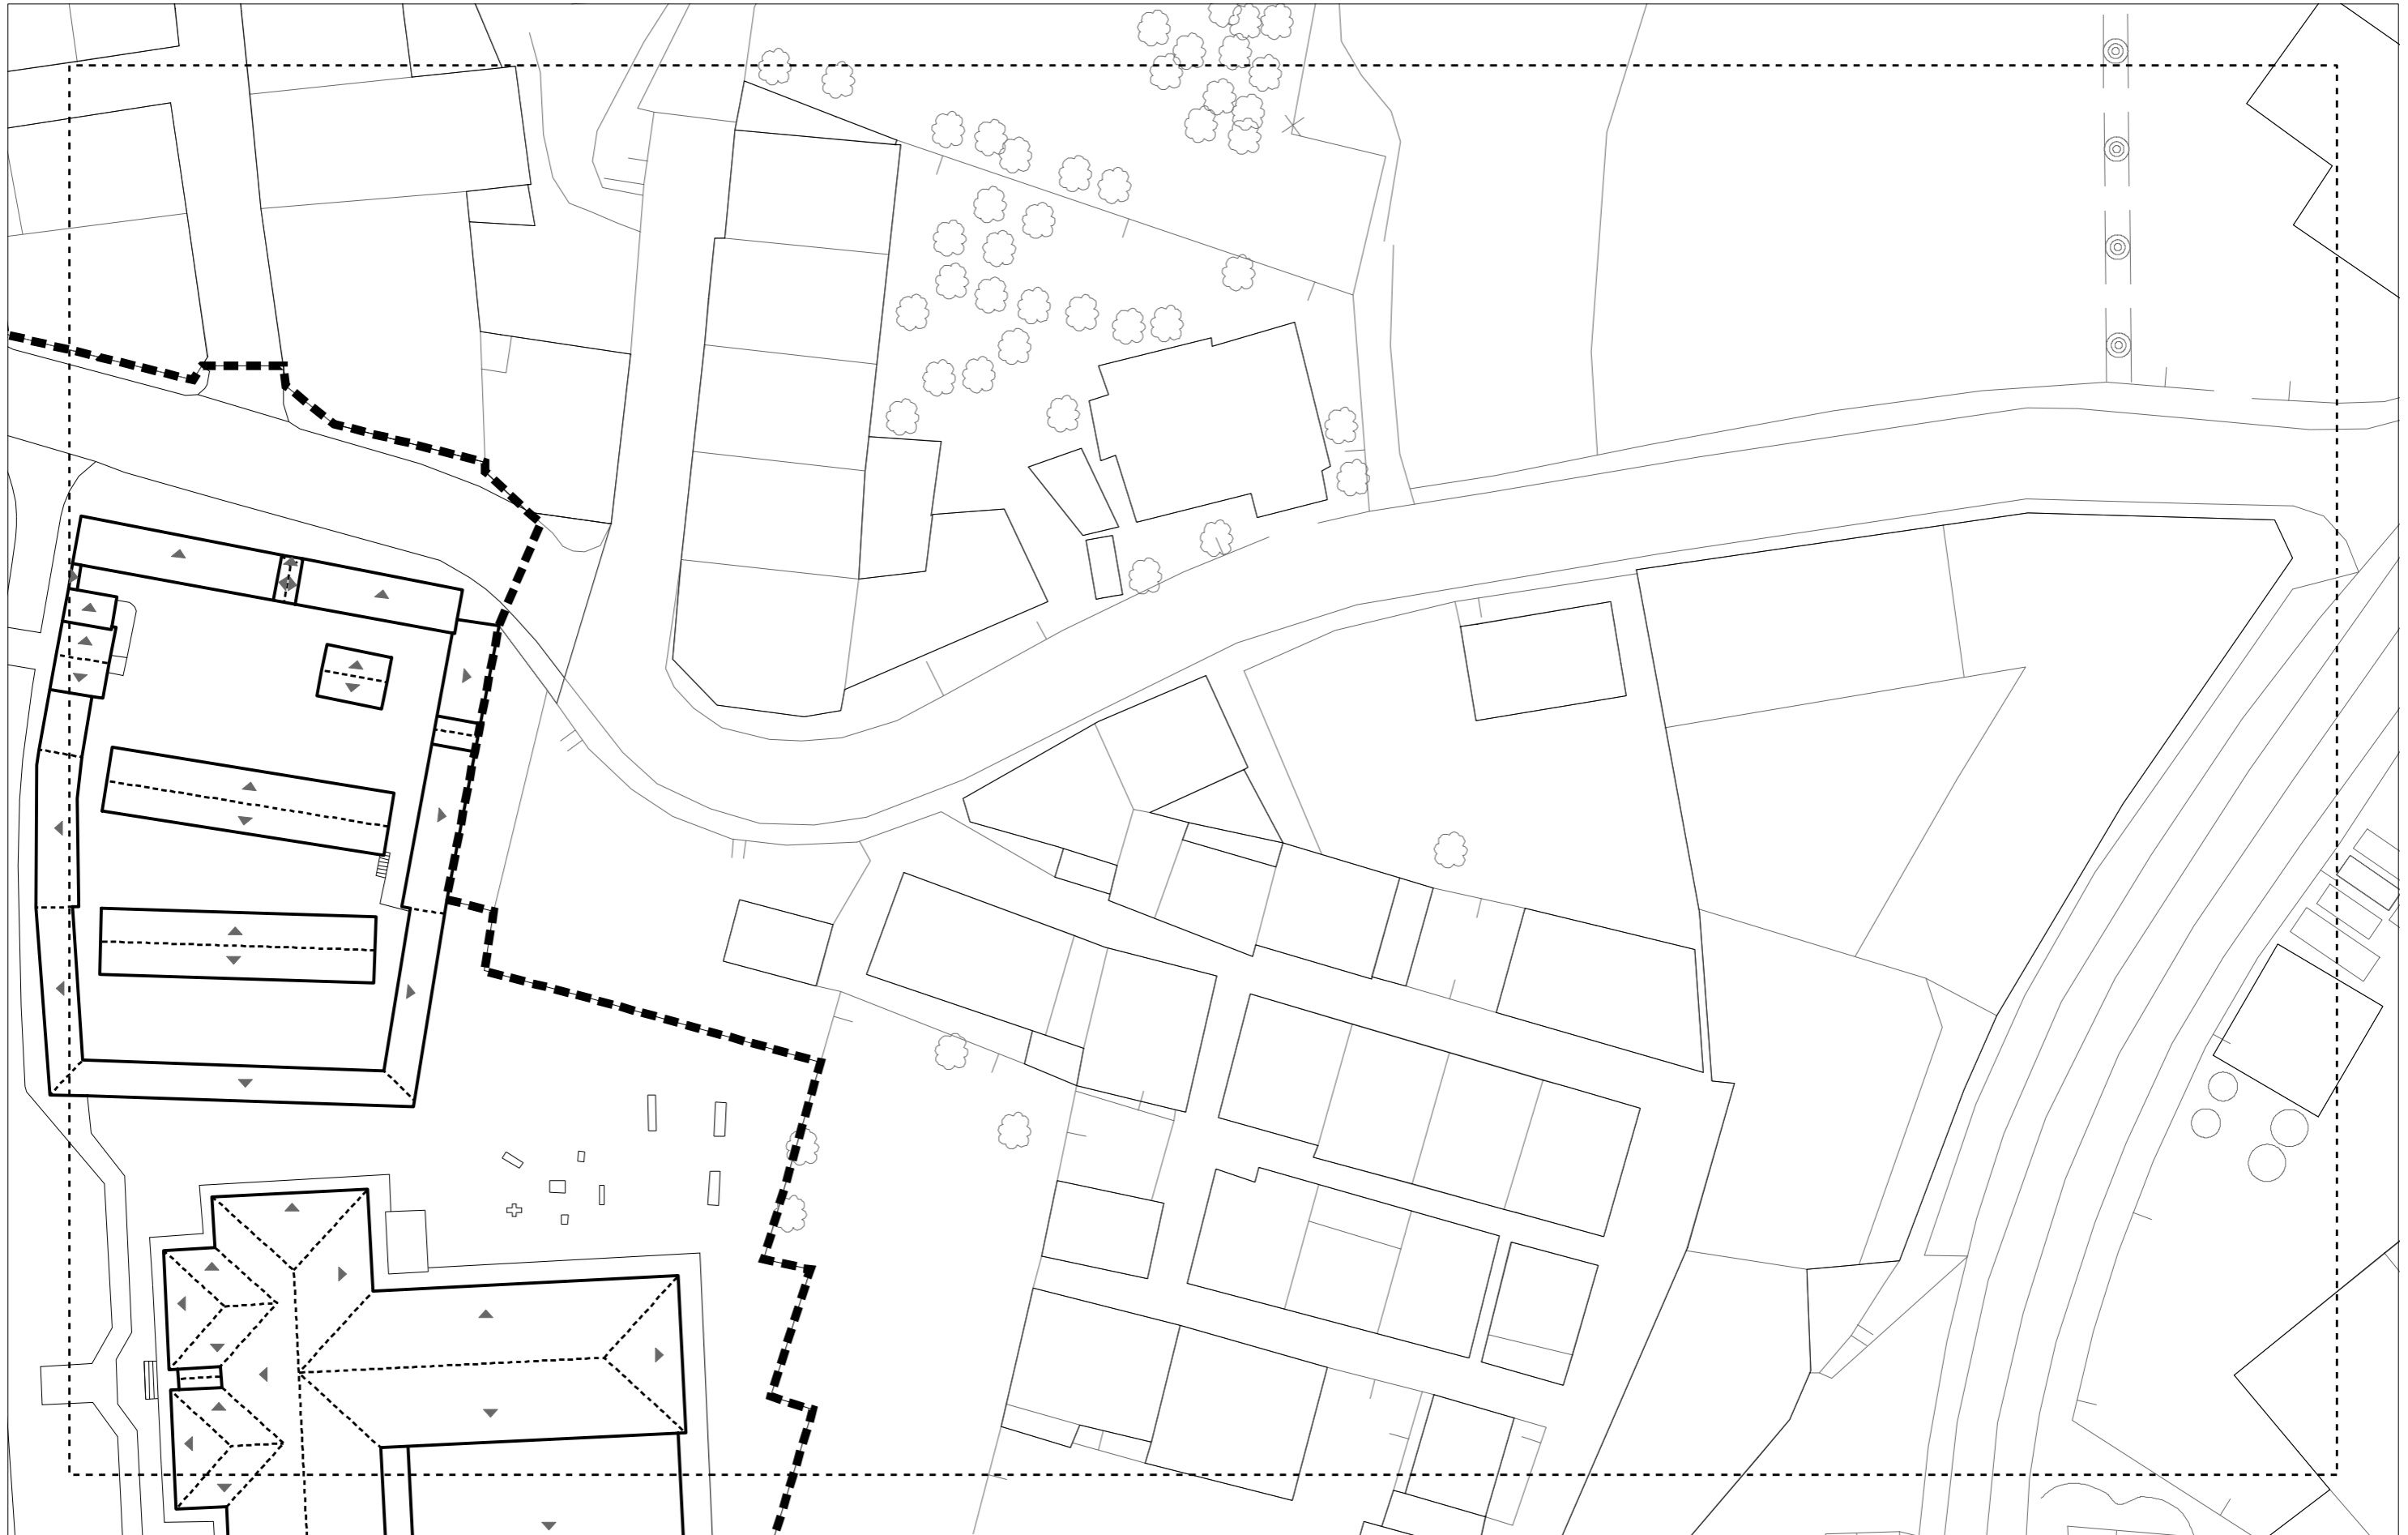

SIMBOLOXÍA CUBERTAS
▲ CUBERTA VERTENTE

Calixto Escariz SLU
C Curros Enríquez, 5-11º C
Edificio Torre - 32003 Ourense
Tel. 988 605 177 / FAX - 988 614 138
despacho@calixtoescariz.com

ASINADO:

Patricia Nequeira Saez
Arquitecta Colex nº 4802

P.E. DE PROTECCIÓN DO CASCO HISTÓRICO
CONCELLO DE CAMARIÑAS



ESTRUTURA EDIFICATORIA
ESTADO PROPOSTO. CUBERTAS

PLANO DE:



ESCALA:
1:500

DATA:
DECEMBRO 2021
FASE:
DOCUMENTO PARA APROBACIÓN PROVISIONAL_V.2

SERIE: **SERIE O**
PLANO: **4.1** FOLLA: **C1**



"Aprobado definitivamente polo Pleno con data 27 de maio de 2022"

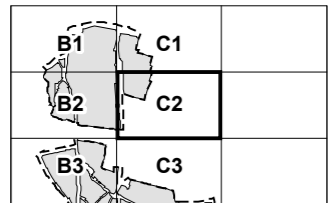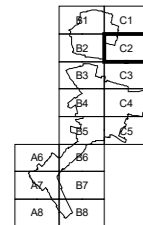

SIMBOLOXÍA CUBERTAS
▲ CUBERTA VERTENTE

Calixto Escariz SLU
C/ Curros Enríquez, 5-11º C
Edificio Torre - 32003 Ourense
Tel. 988 605 177 / FAX - 988 614 138
despacho@calixtoescariz.com

ASINADO:

Patricia Nequeira Saez
Arquitecta Colex. nº 4802

P.E. DE PROTECCIÓN DO CASCO HISTÓRICO
CONCELLO DE CAMARIÑAS




PLANO DE: **ESTRUTURA EDIFICATORIA**
ESTADO PROPOSTO. CUBERTAS

ESCALA: **1:500**

DATA: **DECEMBRO 2021**
FASE: **DOCUMENTO PARA APROBACIÓN PROVISIONAL_V.2**

SERIE: **SERIE O**
PLANO: **4.1** FOLLA: **C2**

"Aprobado definitivamente polo Pleno con data 27 de maio de 2022"

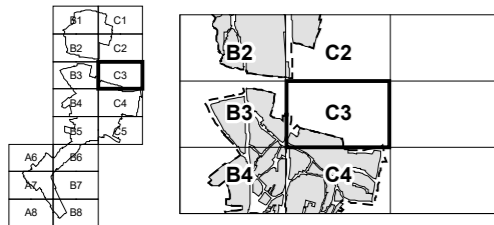

SIMBOLOXÍA CUBERTAS
▲ CUBERTA VERTENTE

Calixto Escariz SLU
C/ Curros Enríquez, 5-11º C
Edificio Torre - 32003 Ourense
Tel. 988 605 177 / FAX - 988 614 138
despacho@calixtoescariz.com

ASINADO:

Patricia Nequeira Saez
Arquitecta Colex. nº 4802

P.E. DE PROTECCIÓN DO CASCO HISTÓRICO
CONCELLO DE CAMARIÑAS



ESTRUTURA EDIFICATORIA
ESTADO PROPOSTO. CUBERTAS


PLANO DE:

ESCALA:
1:500

DATA:
DECEMBRO 2021
FASE:
DOCUMENTO PARA APROBACIÓN PROVISIONAL_V.2

SERIE: **SERIE O**
PLANO: **4.1** FOLLA: **C3**

"Aprobado definitivamente polo Pleno con data 27 de maio de 2022"

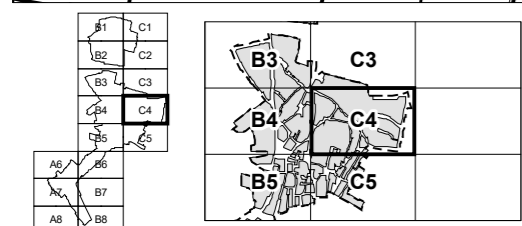

SIMBOLOXÍA CUBERTAS
▲ CUBERTA VERTENTE



Calixto Escariz SLU
C/ Curros Enríquez, 5 - 11110
Edificio Torre - 32003 Ourense
Tel. 988 605 177 / FAX - 988 614 138
despacho@calixtoescariz.com

ASINADO:

Patricia Nequeira Saez
Arquitecta Colex. nº 4802

P.E. DE PROTECCIÓN DO CASCO HISTÓRICO CONCELLO DE CAMARIÑAS	
ESTRUTURA EDIFICATORIA ESTADO PROPOSTO. CUBERTAS	
PLANO DE:	SERIE O PLANO 4.1 FOLLA C4
ESCALA: 1:500	DATA: DECEMBRO 2021 FASE: DOCUMENTO PARA APROBACIÓN PROVISIONAL_V.2

"Aprobado definitivamente polo Pleno con data 27 de maio de 2022"

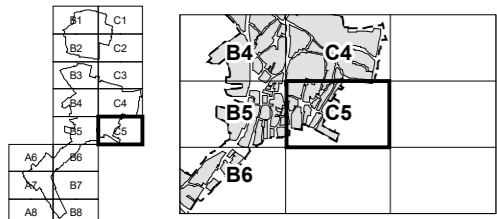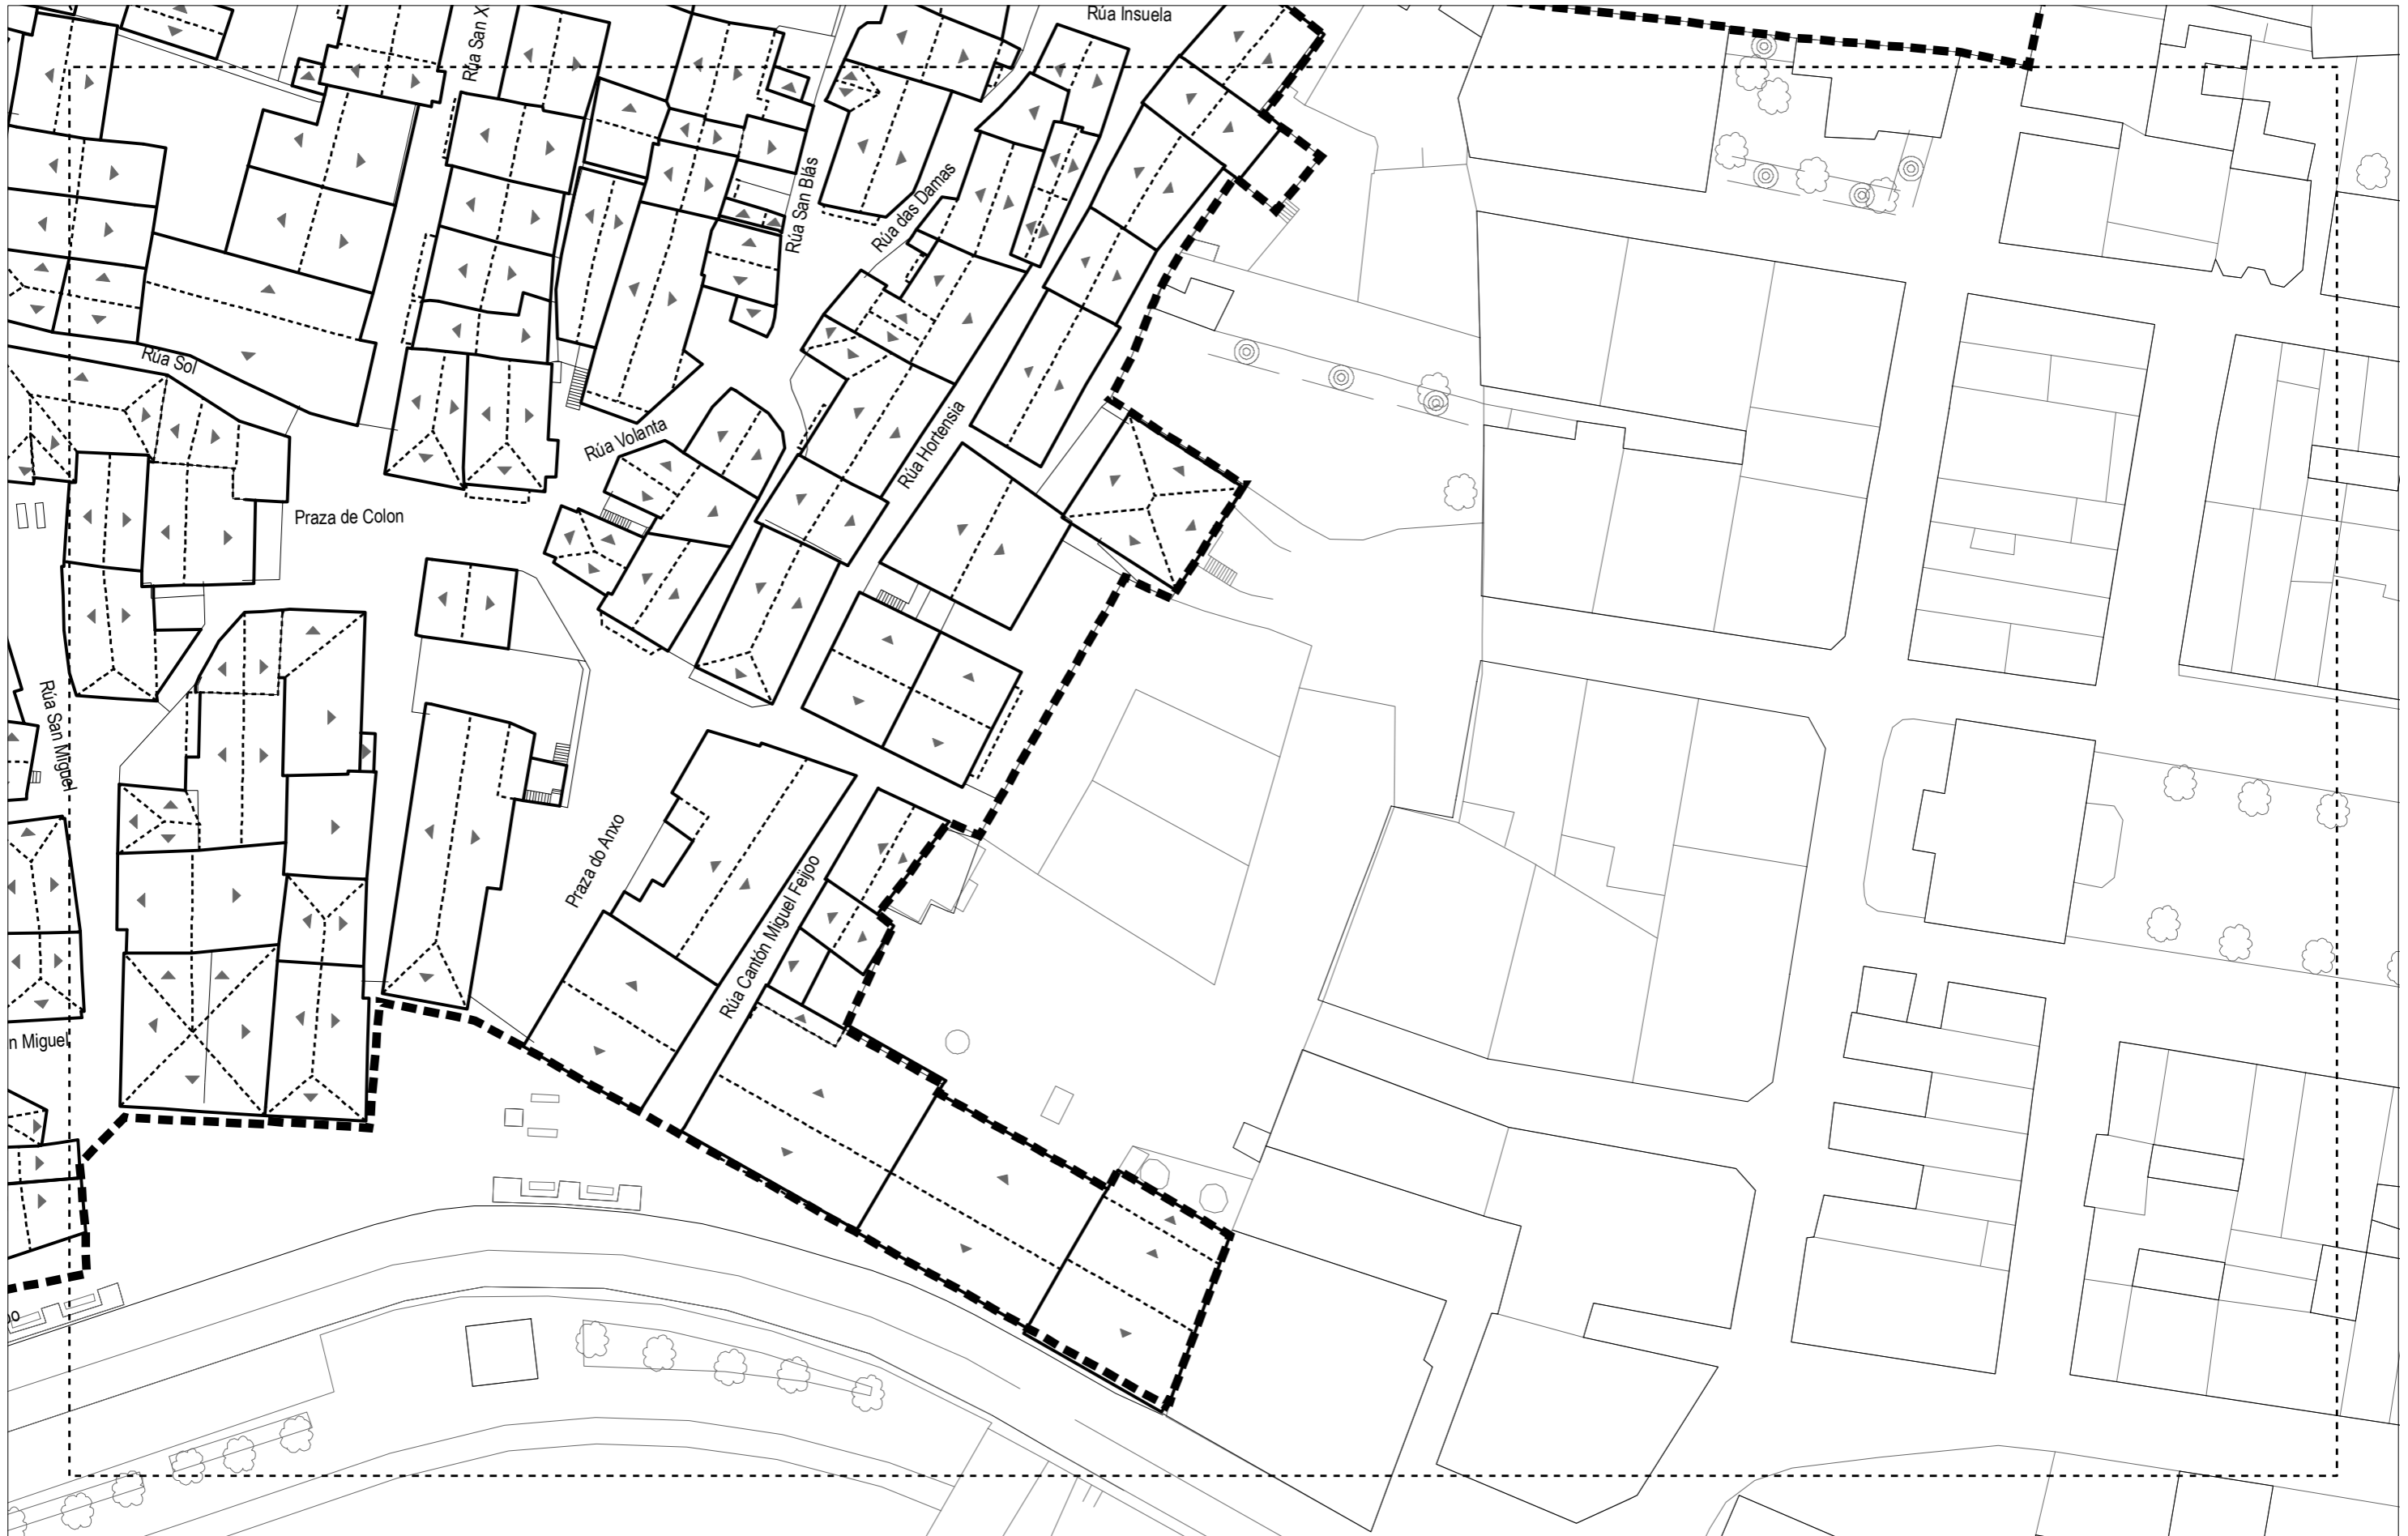

SIMBOLOXÍA CUBERTAS
 ▲ CUBERTA VERTENTE

Calixto Escariz SLU
 C/ Curros Enríquez, 5-11º C
 Edificio Torre - 32003 Ourense
 Tel. 988 605 177 / FAX - 988 614 138
 despacho@calixtoescariz.com

ASINADO:

 Patricia Nequeira Saez
 Arquitecta Colex. nº 4802

P.E. DE PROTECCIÓN DO CASCO HISTÓRICO
CONCELLO DE CAMARIÑAS

ESTRUTURA EDIFICATORIA
ESTADO PROPOSTO. CUBERTAS

ESCALA:
1:500

DATA:
 DECEMBRO 2021
 FASE:
 DOCUMENTO PARA APROBACIÓN PROVISIONAL_V.2

SERIE: **SERIE O**
 PLANO: **4.1** FOLLA: **C5**

