


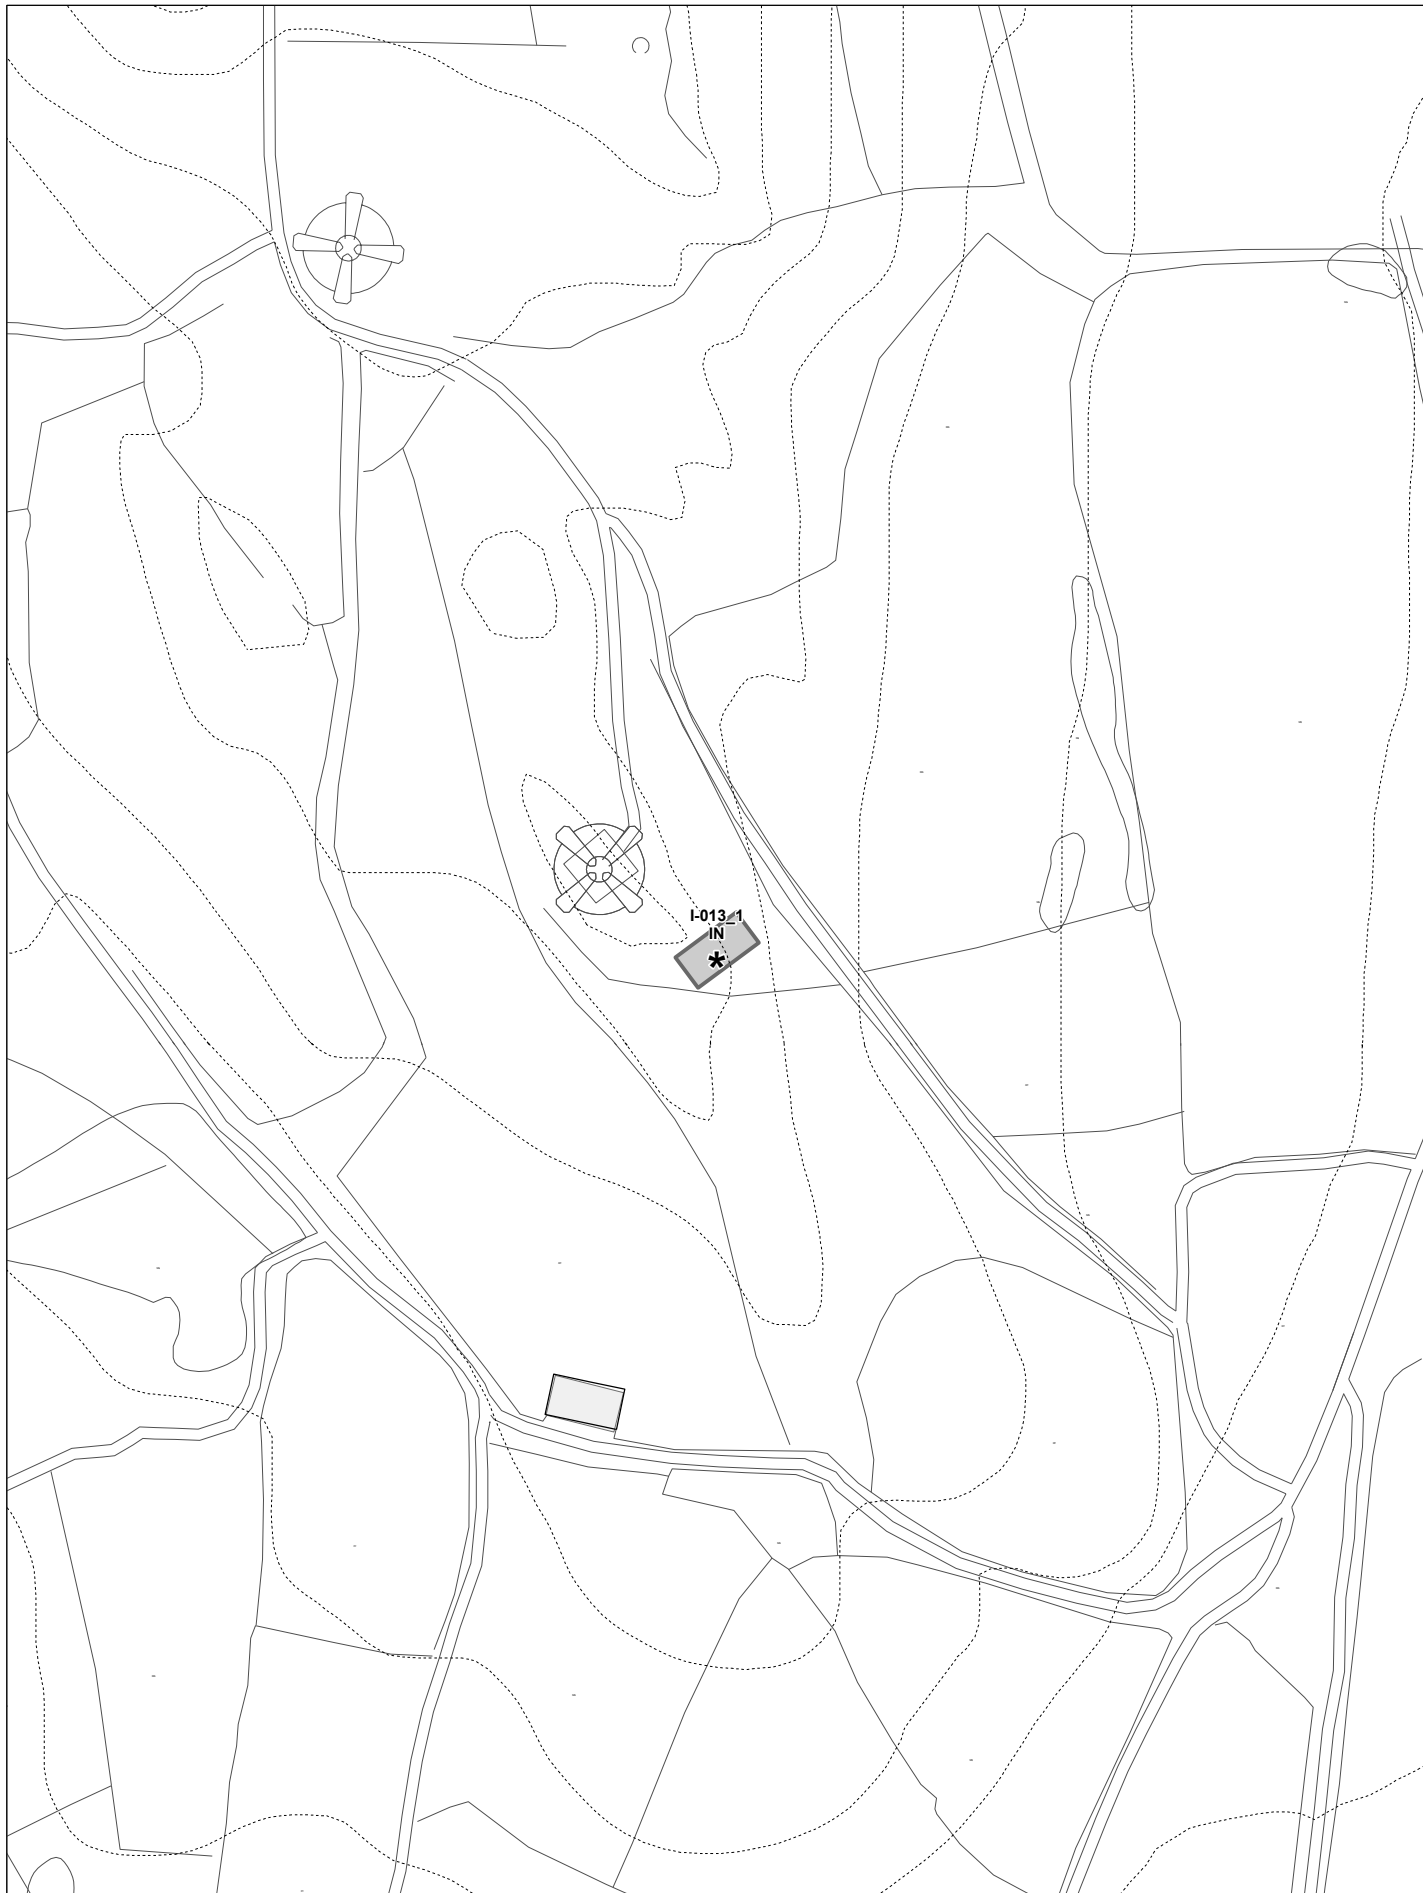

CONSULTORA GALEGA
Rúa S. Mariño Nº3 B

ASINADO:

Juan Carlos Portela Regodeseves
Arquitecto Colex. Nº 1422

PLANO Nº:

FICHA XESTIÓN

CLAVE DO ÁMBITO


I-013

NOME DO ÁMBITO

DEPÓSITO
MUNICIPAL

NOVEMBRO 2011

ESCALA: 1:2.000

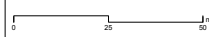

PLAN XERAL DE ORDENACIÓN MUNICIPAL
CONCELLO DE CAMARIÑAS

PLANO DE:

FICHA DO SISTEMA XERAL DE INFRAESTRUTURAS

FASE:

APROBACIÓN PROVISIONAL





FICHA DE SISTEMAS XERAIS

CLAVE: **I-013** Nome: **DEPÓSITO MUNICIPAL CAMARIÑAS II**

1.SUPERFICIES

Superficie do sistema: **200 m²**

ESTADO

Existente: **0 m²**

Proposto: **200 m²**

XESTIÓN

Obtido: **0 m²**

Por Obter: **200 m²**

2.RESUMO SEGUNDO CLASE E CATEGORÍA DE SOLO

CATEGORÍA	SUPERFICIE	ESTADO		XESTIÓN	
		EXISTENTE	PROPOSTO	OBTIDO	POR OBTEN
SOLO RÚSTICO DE ESPECIAL PROTECCIÓN					
RPIN	200		200		200
SUBTOTAL	200 m²		200 m²		200 m²
<u>TOTAL</u>	<u>200 m²</u>		<u>200 m²</u>		<u>200 m²</u>

3.RESUMO SEGUNDO ÁMBITO DE PLANEAMENTO

4. RESUMO SEGUNDO A OBTENCIÓN DO SOLO:

Clave	Clasificación:	Categoría:	SUPERFICIE	Ámbito Adscrito:	Titularidade:	Ordenación:	Obtencion:
I-013_1	SRUS	RPIN	200 m ²		Por obter	Proposto	EXPROPIACIÓN